


Handlistar enda 150mm frá veggjum og hurðaropum
Festingar byrja mest 150mm frá enda handlista
og eru með mest 1200mm millibili

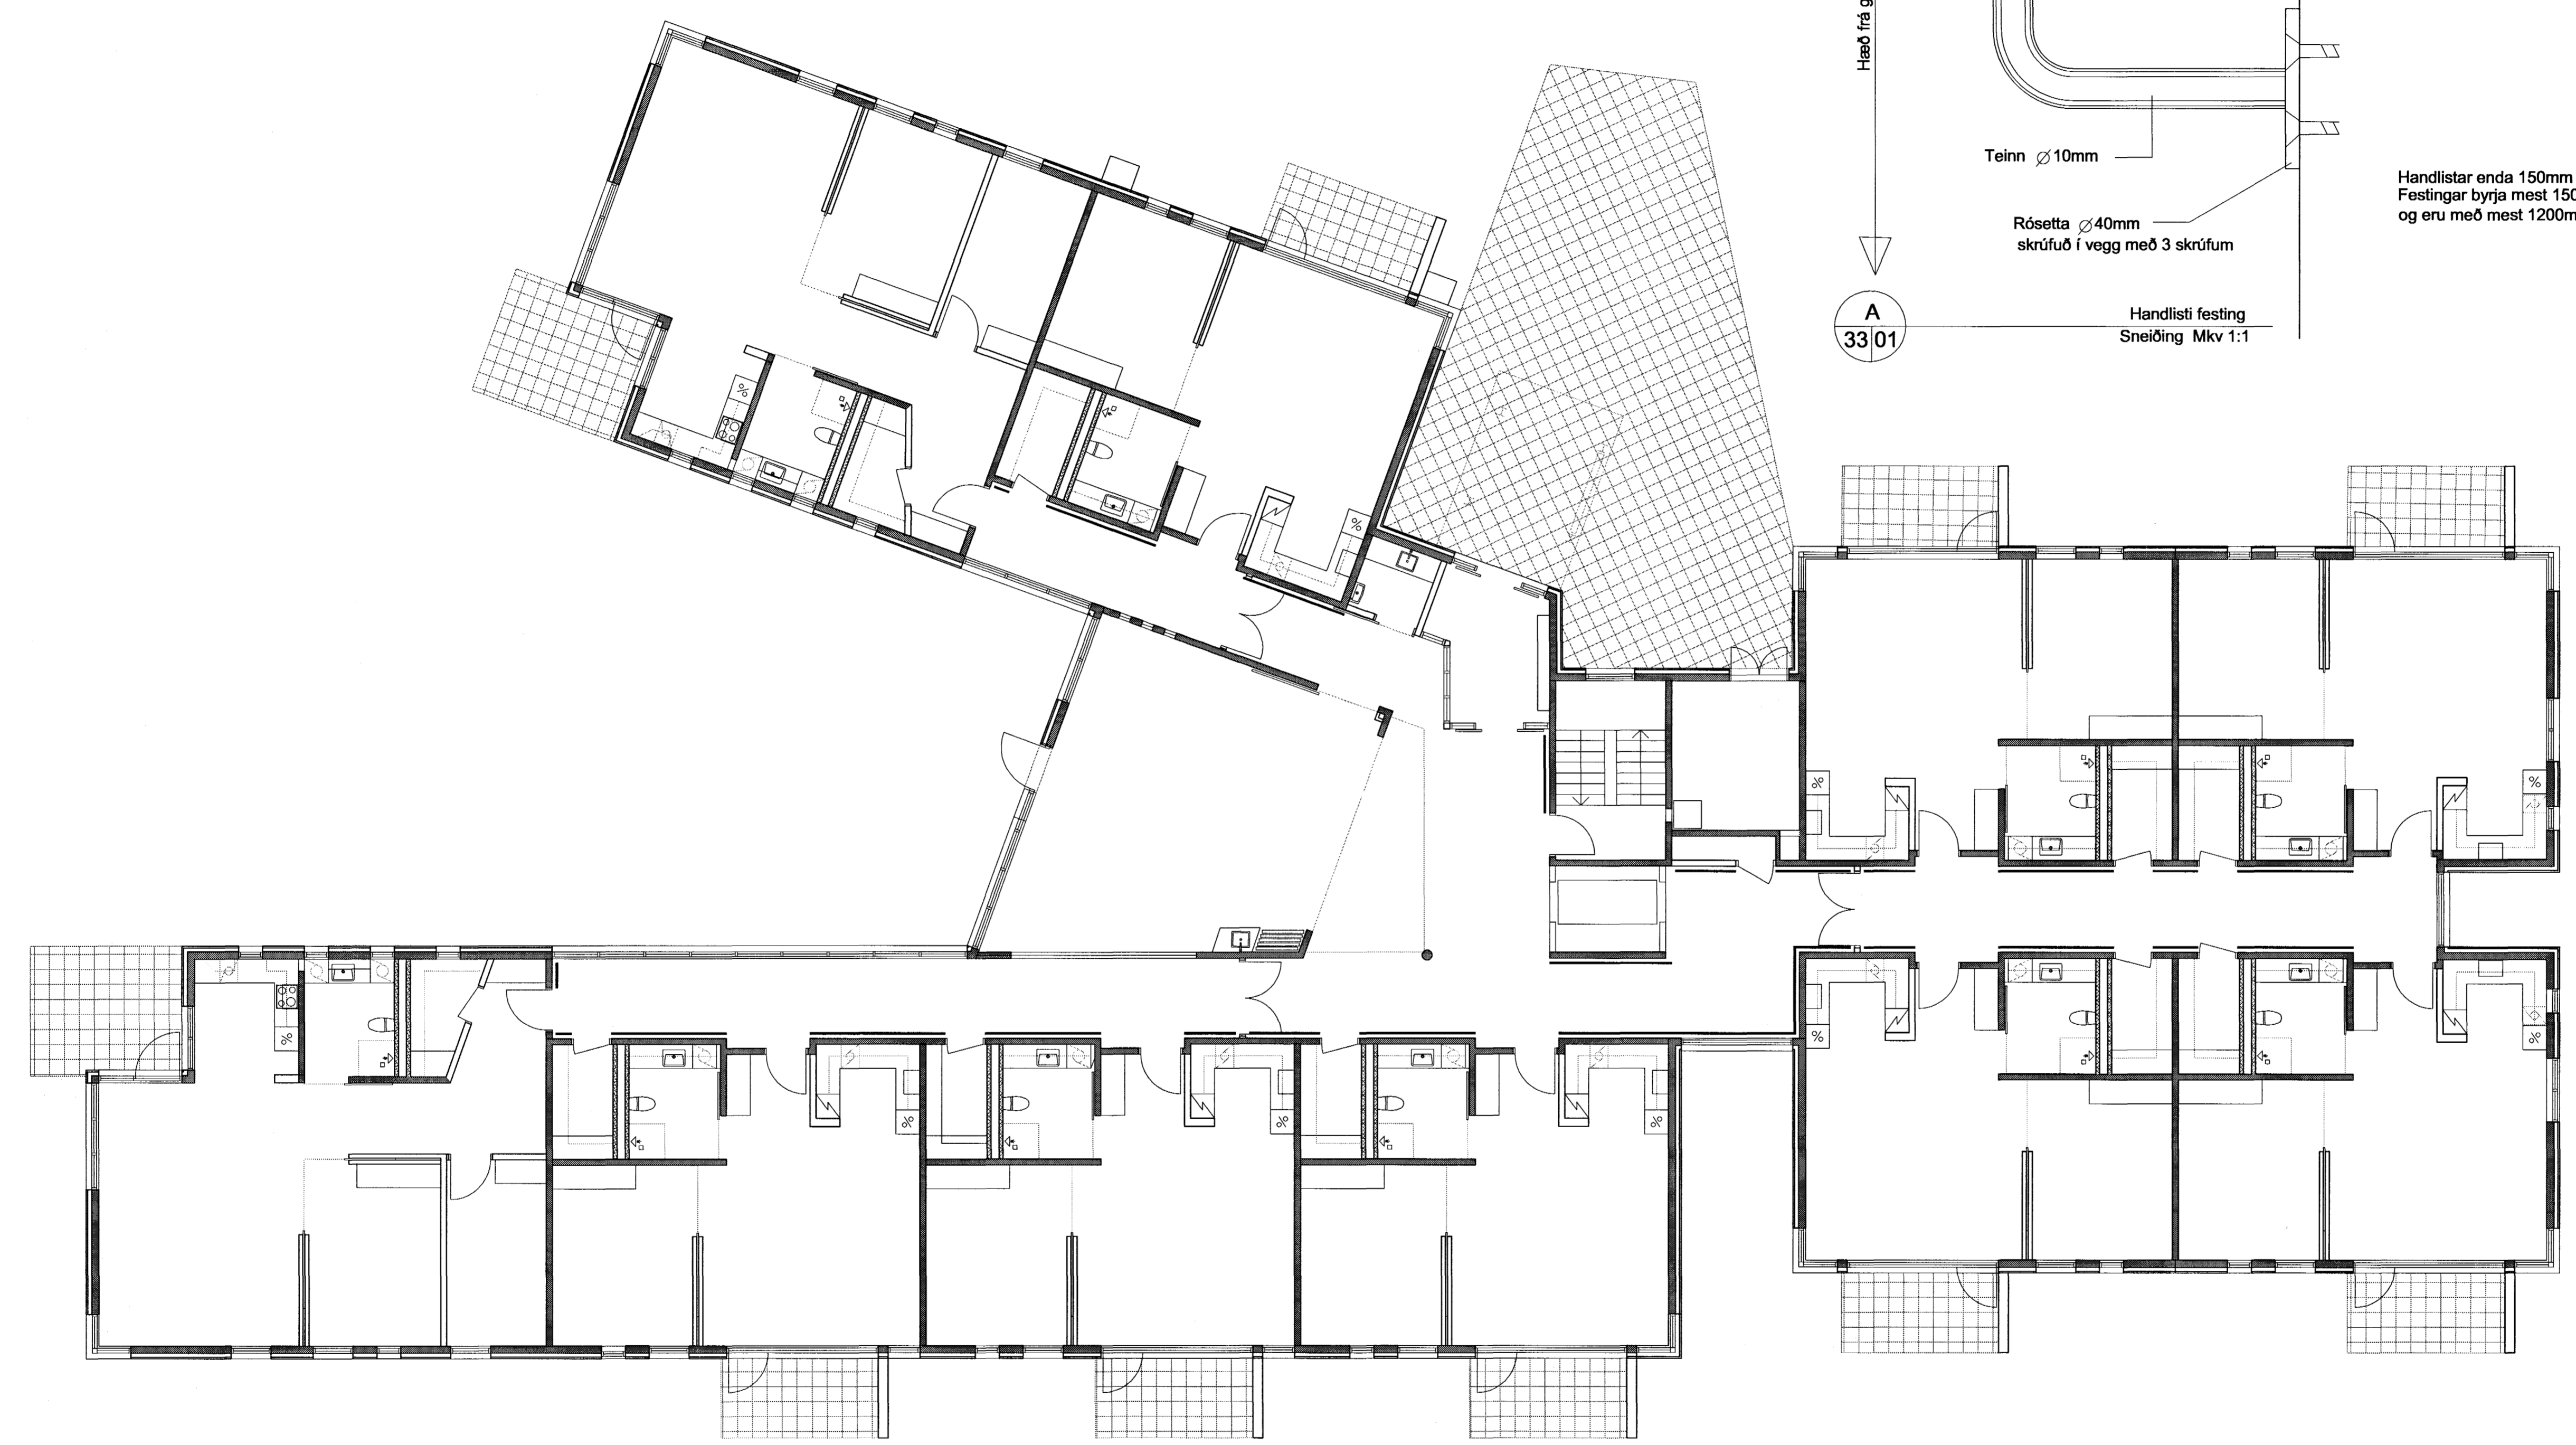

HÚS 1 - GRUNNMYND 1.HÆÐ 1:100

Byggingafræðingur
27. DES. 2001
VG

TEIKNISTOFNA
HALDÓRS
GUDMUNDSSONAR
FAI
SKÚLATÚNI 6
105 REYKJAVÍK
SÍMI 545 1800
FAX 545 1610

Stall Páll
Kennitala skráðgjafaraðila: 140548-2439

HRAFNISTA - HAFNARFIRÐI
FJÖLBÝLISHÚS V/ GARÐAVEG

HÚS 1
HANDLISTAR 1.HÆÐ

MÁL 1:100
DAGB. 19.09.2001
33-02

ATH. TEIKN. lva