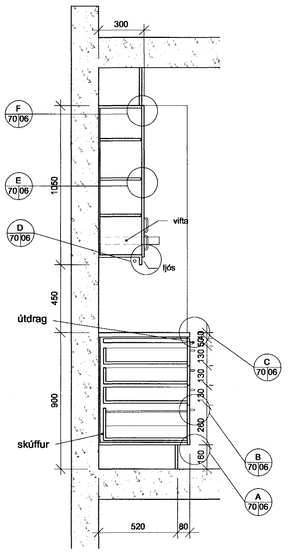

A 70 03 SNIÐ A-A EH 3
MKV. 1/20

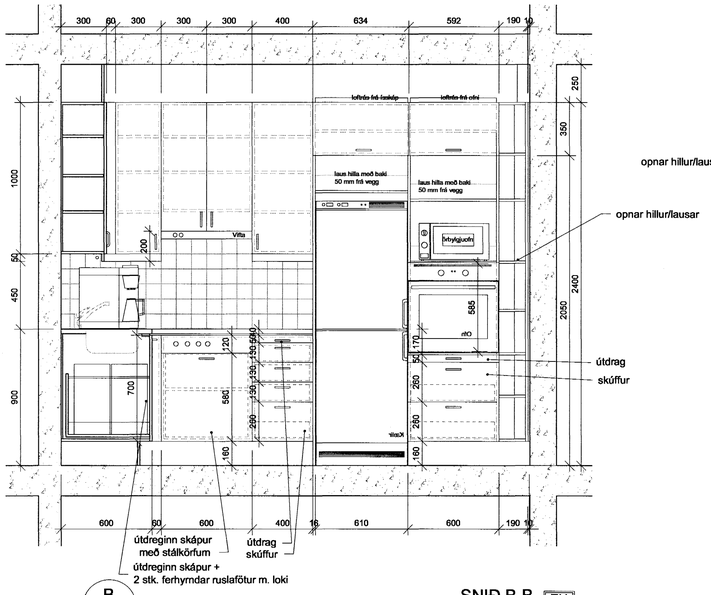

B 70 03 SNIÐ B-B EH 3
MKV. 1/20

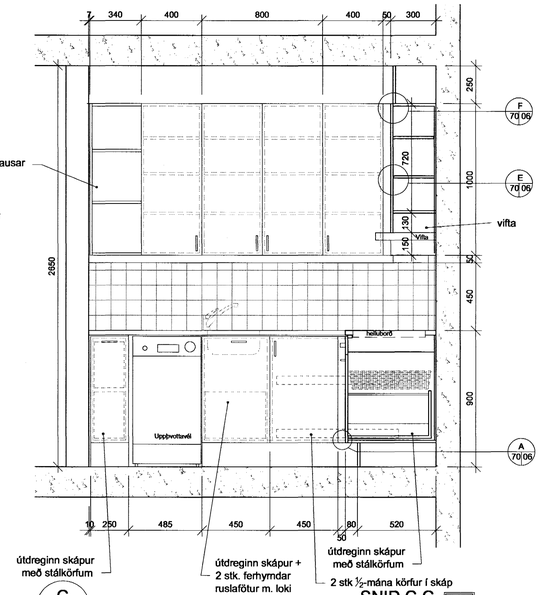

C 70 03 SNIÐ C-C EH 3
MKV. 1/20

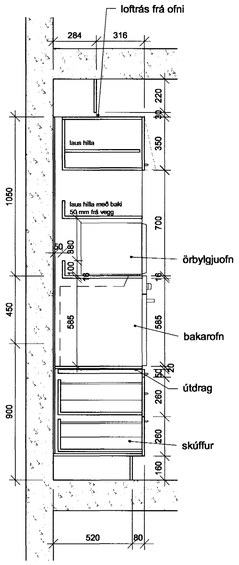

D 70 03 SNIÐ D-D EH 3
MKV. 1/20

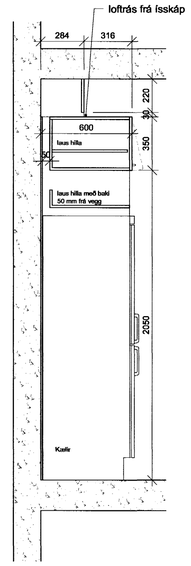

E 70 03 SNIÐ E-E EH 3
MKV. 1/20

EFNI:

Hurðir, sýnilegr hliðar, sökkull og hillur:
Kantlímt og spónlagt með viði

Borðplötur:
Harðplastlagðar, formbeygt yfir kanta að framan. (valið í samráði við arkitekt.)

Efni inní skápum:
16 mm plasthúðað hilluefni.

Lamir og skúffubrautir:
Grass, Blum eða sambærilegt.

Höldur úr ryðfríu burstuðu stáli, valið í samráði við arkitekt.

Körfur vandaðar úr nylonhúðuðu stáli, Hettich eða sambærilegt

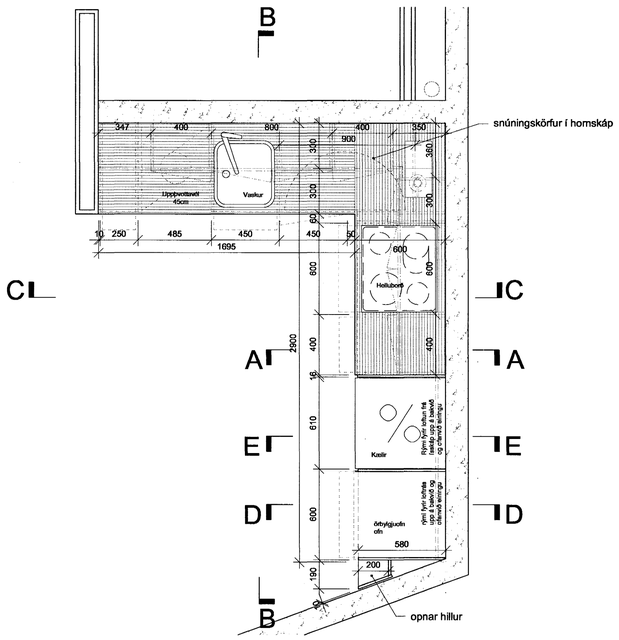

70 03 GRUNNMYND EH 3
MKV. 1/20

4 stk
Alls 4 stk, magn miðast við bæði húsin

Öll mál og aðstæður athugist á staðnum fyrir smíði.

TEIKNISTOFA HALLDÓRS GUÐMUNDSSONAR FAÍ
SKÚLATÚNI 6
105 REYKJAVÍK
SÍMI 545 1600
FAX 545 1616
Kennitala ábyrgðaraðila : 700994-2449

HRAFNISTA - HAFNARFIRÐI
FJÖLBÝLISHÚS V / GARÐAVEG

HÚS 1 OG 2
ELDHÚSINNRÉTTINGAR EH3

MÁL 1:20
DAGS. 25.09.2001
70-03
BR. ATH. TEIKN. SK

Byggingafulltrúi Hafnarfjarðar Aigrett Penn
27 DES. 2001
VG