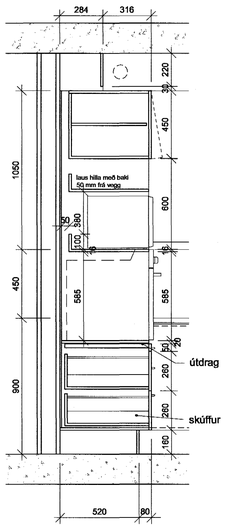

D 70|04 SNIÐ D-D MKV. 1/20 EH 4

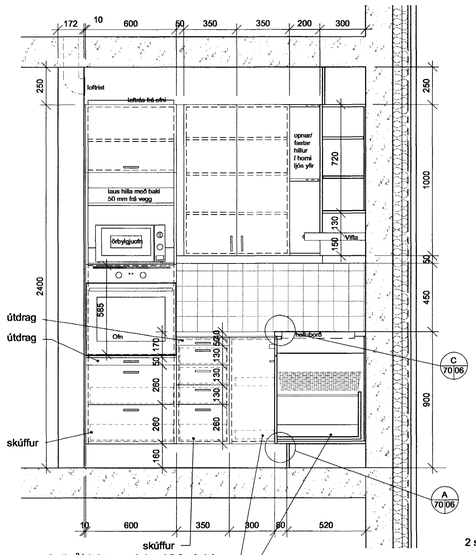

A 70|04 SNIÐ A-A MKV. 1/20 EH 4

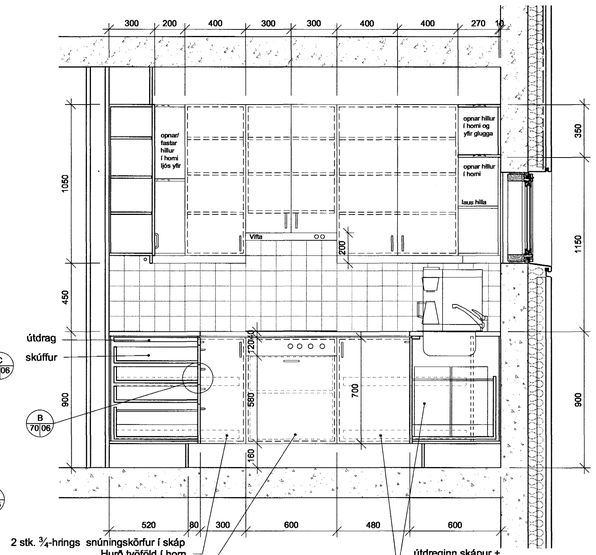

B 70|04 SNIÐ B-B MKV. 1/20 EH 4

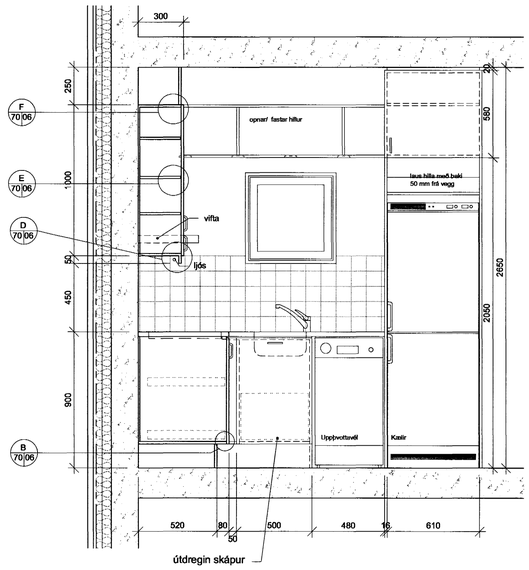

C 70|04 SNIÐ C-C MKV. 1/20 EH 4

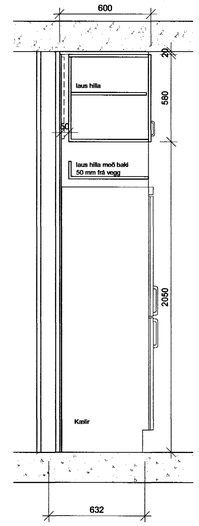

E 70|04 SNIÐ E-E MKV. 1/20 EH 4

EFNI:

Hurðir, sýnilegr hliðar, sökkull og hillur:
Kantlímt og spónlagt með viði

Borðplötur:
Harðplastlagðar, formbeygt yfir kanta að framan. (valið í samráði við arkitekt.)

Efni inní skápum:
16 mm plasthúðað hilluefni.

Lamir og skúffubrautir:
Grass, Blum eða sambærilegt.

Höldur úr ryðfríu burstuðu stáli, valið í samráði við arkitekt.

Körfur vandaðar úr nylonhúðuðu stáli, Hettich eða sambærilegt

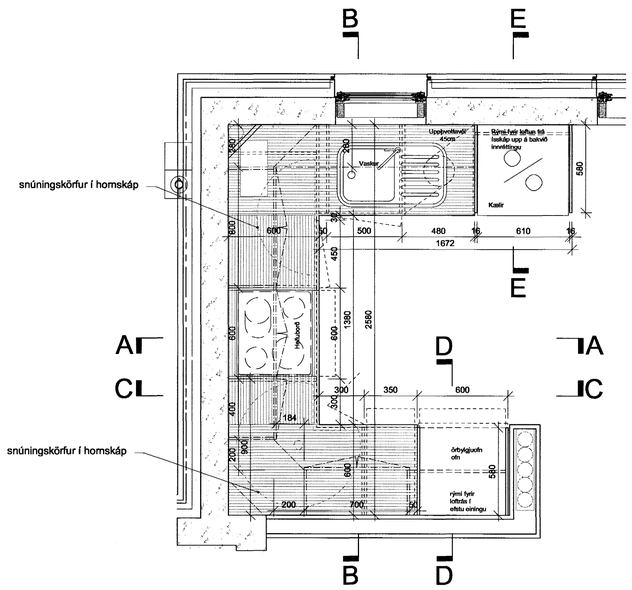

GRUNNMYND 70|04 EH 4 MKV. 1/20

6 stk +
6 stk speglið
magn miðast við
bæði húsin

Öll mál og aðstæður athugist á staðnum fyrir smíði.

Byggingarfulltrúi Hafnarfjarðar
Aðgrafið þann
27 DES. 2001
VG

TEIKNISTOFA
HALLDÓRS
GUÐMUNDSSONAR
FAÍ
SKÚLATÚNI 4
105 REYKJAVÍK
SÍMI 545 1600
FAX 545 1616
Kennitala ábyrgðarmáls : 700994-2449

HRAFNISTA - HAFNARFIRÐI
FJÖLBÝLISHÚS V / GARÐAVEG

HÚS 1 OG 2
ELDHÚSINNRÉTTINGAR EH4

MÁL	1:20
DAGS.	19.09.2001
	70-04
BR.	
ATH.	
TEIKN.	SK