


LYKILMYND 1:1000

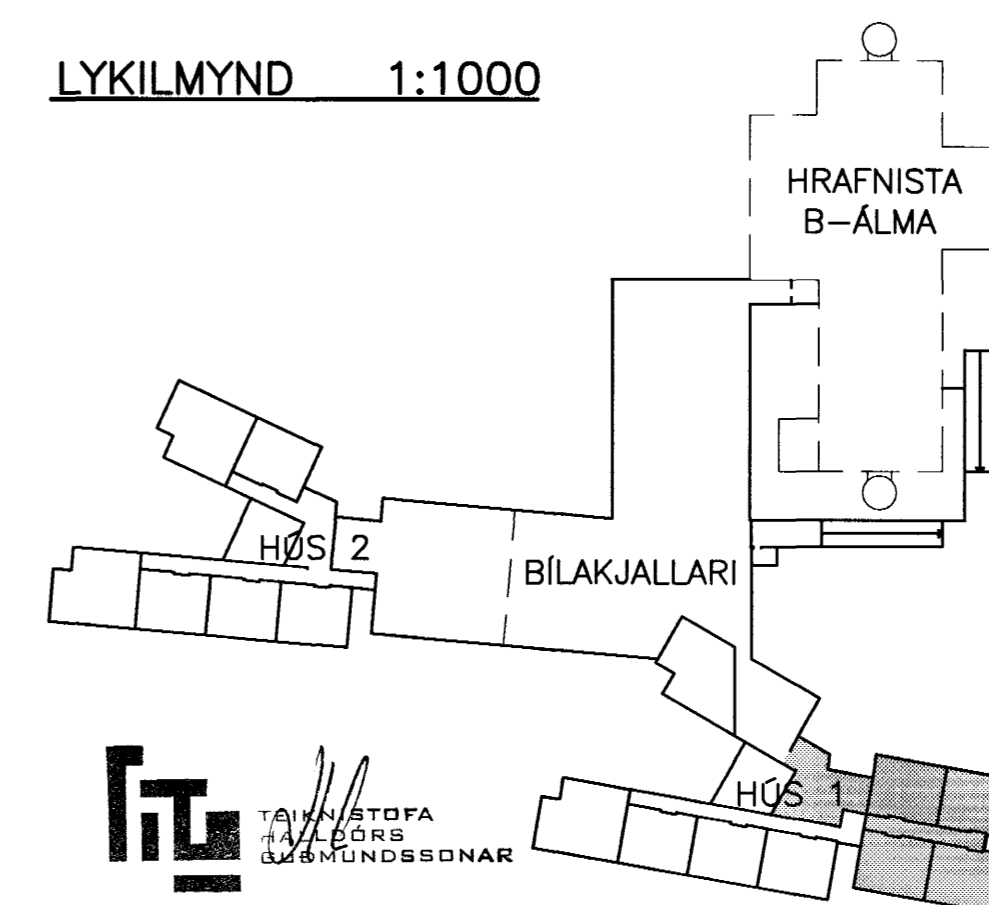

Byggingafræðingur  
Algreitt þann  
20. DES. 2001  
VG

BR. DAGS. BREYTING REIKN. TEIKN.

HRAFNISTA HFJ. – FJÖLBÝLISHÚS VÍÐ GARÐAVEG

ÞRIFA -, HITA- OG LOFTRESIKERFI  
2. HÆÐ  
GRUNNMYND  
HÚS 1

HANNAÐ/TEIKN. GAG/PH  
ATH. *[Signature]*  
SAMÞYKKT *[Signature]*  
KT. 136657-4439

KVARDI 1:50 REYKJAVÍK 08.11.2001

VERKNR. TEIKN. NR. BR.  
00370 1.4.123

