



GRUNNMYND 1:50

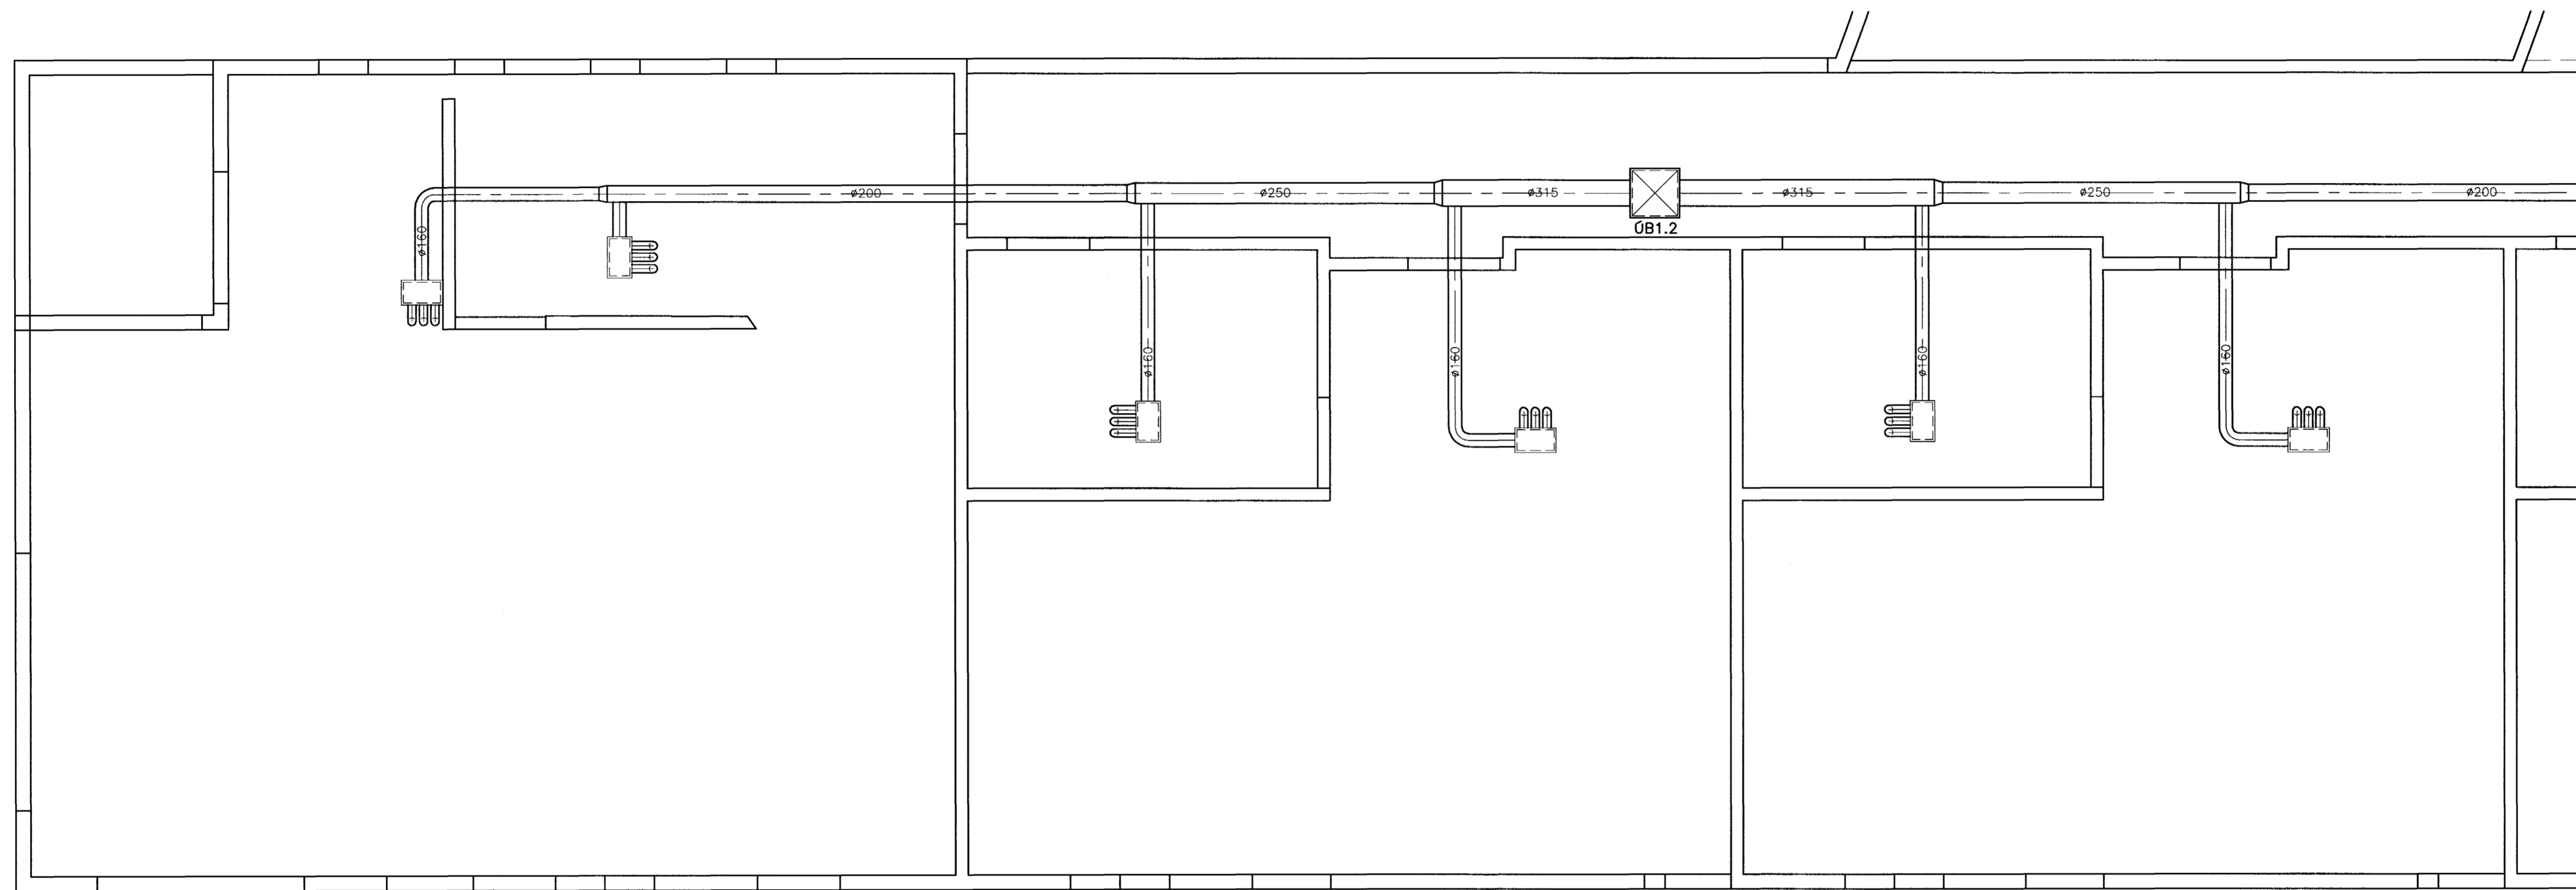

LYKILMYND 1:1000

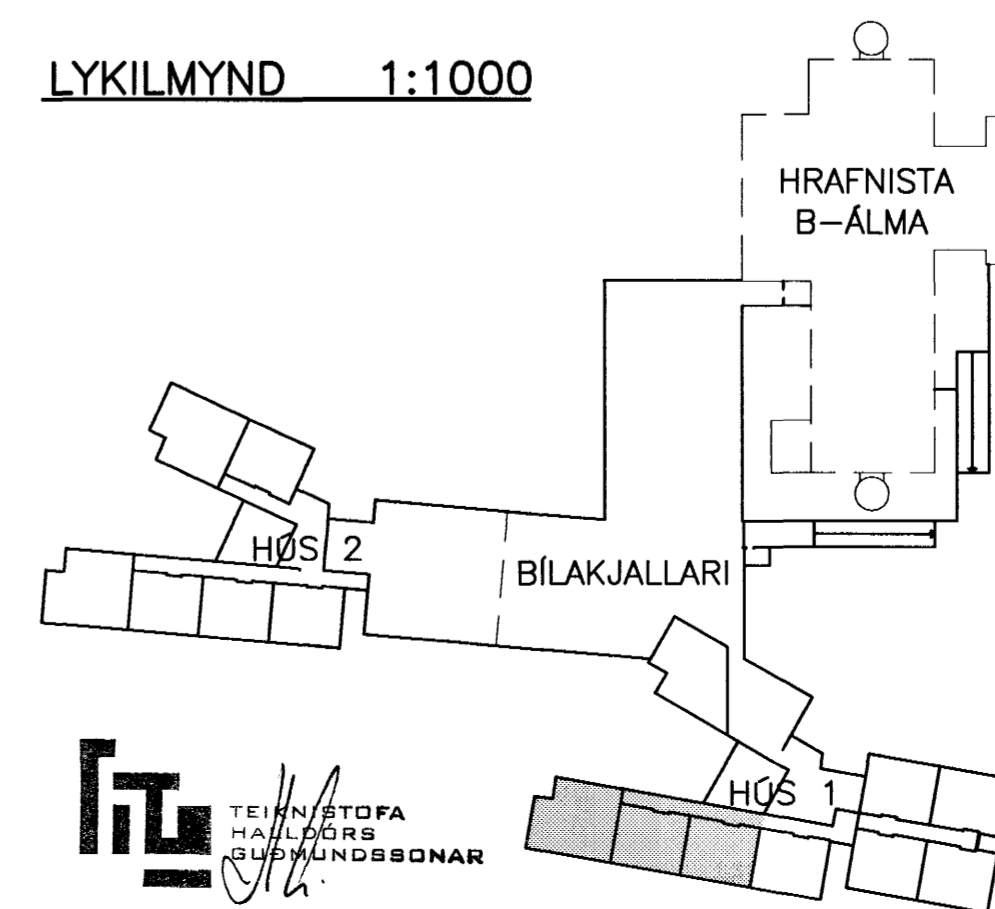

Byggingatillitri ríkisráðgjöf
 2.0 DES. 2001
 VG

BR. DAGS. BREYTING REIKN. TEIKN.

HRAFNISTA HFJ. – FJÖLBÝLISHÚS VÍÐ GARÐAVEG

ÞRIFA -, HITA- OG LOFTRESIKERFI
 ÞAKRÝMI
 GRUNNMYND
 HÚS 1

HANNAÐ/TEIKN. ÖAG/ÞH
 ATH. *VG*
 SAMBYKKI *Guðmundsson*
 KT. 130657-4439

KVARDI 1:50 REYKJAVÍK 08.11.2001

VERKNR. TEIKN. NR. BR.

00370 1.4.142

VSÓ
 VSÓ RÁÐGJÖF

BORGARTÓNI 20, 105 REYKJAVÍK, Sími 585-9000, Símbref 585-9010, Netfang vsó@vso.is