



RÚMMYND 1:50

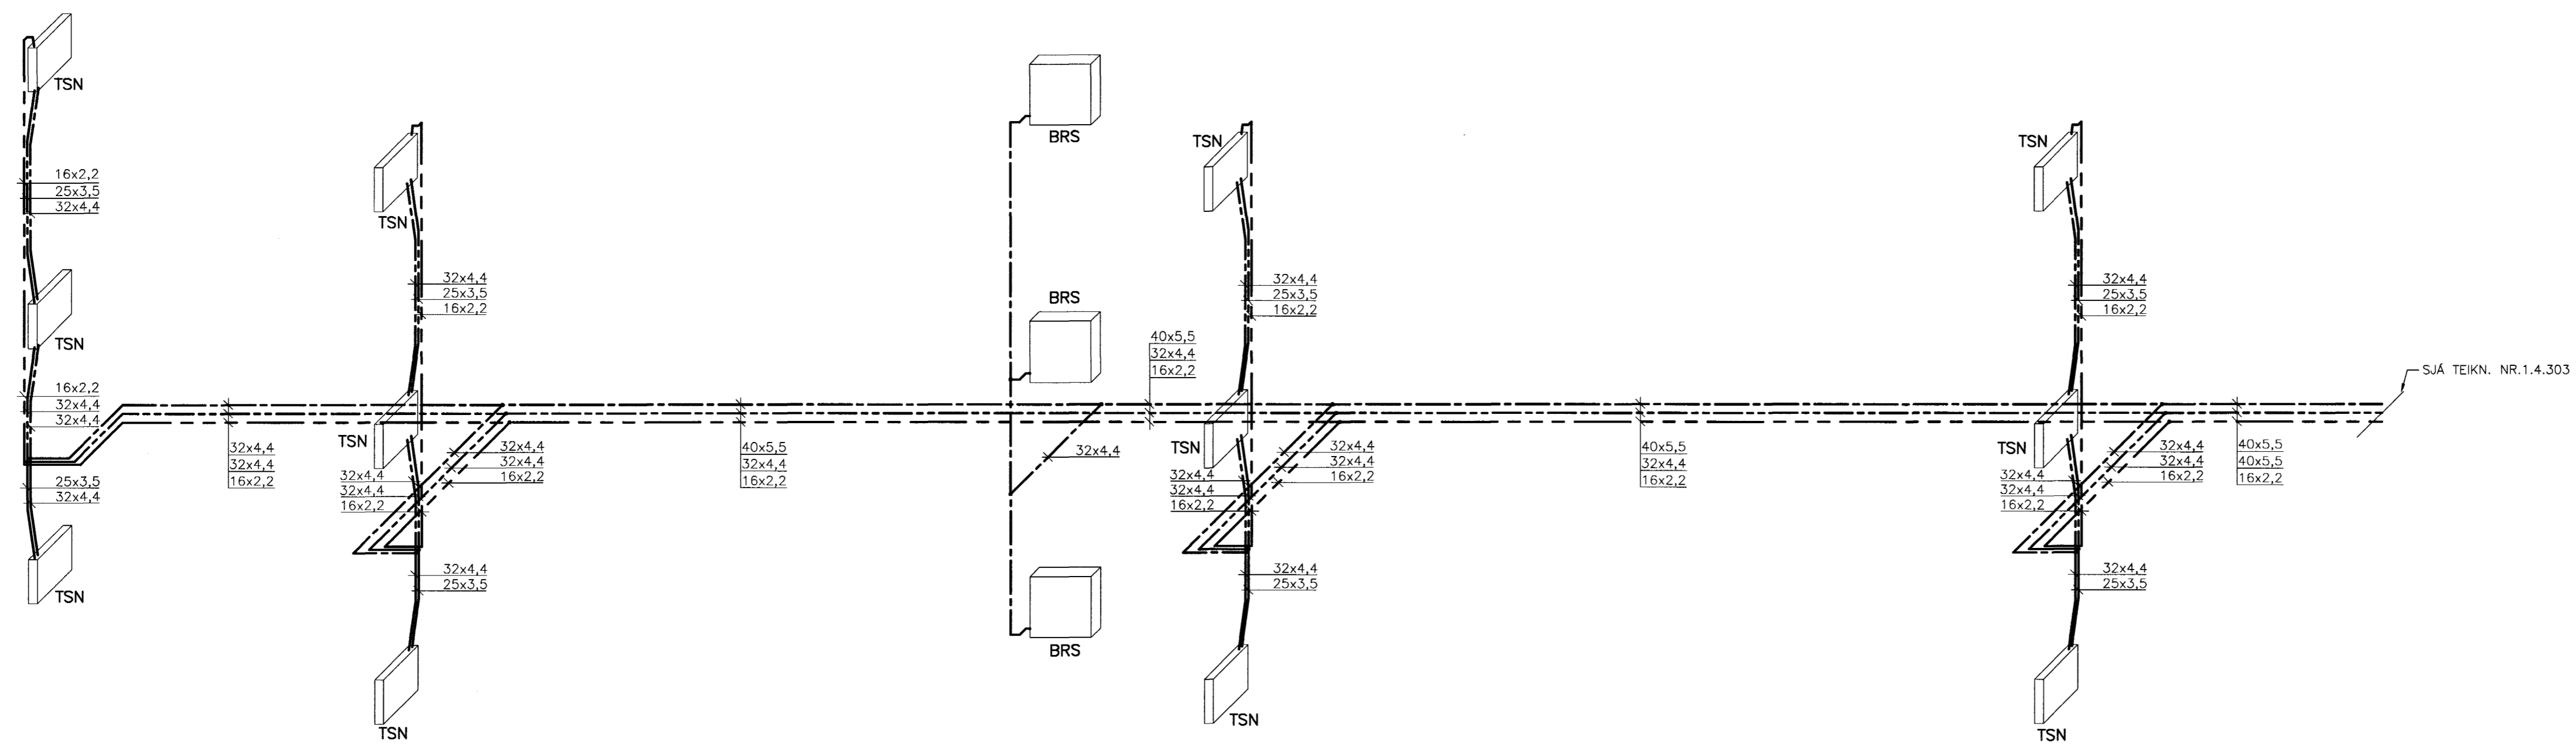

LYKILMYND 1:1000

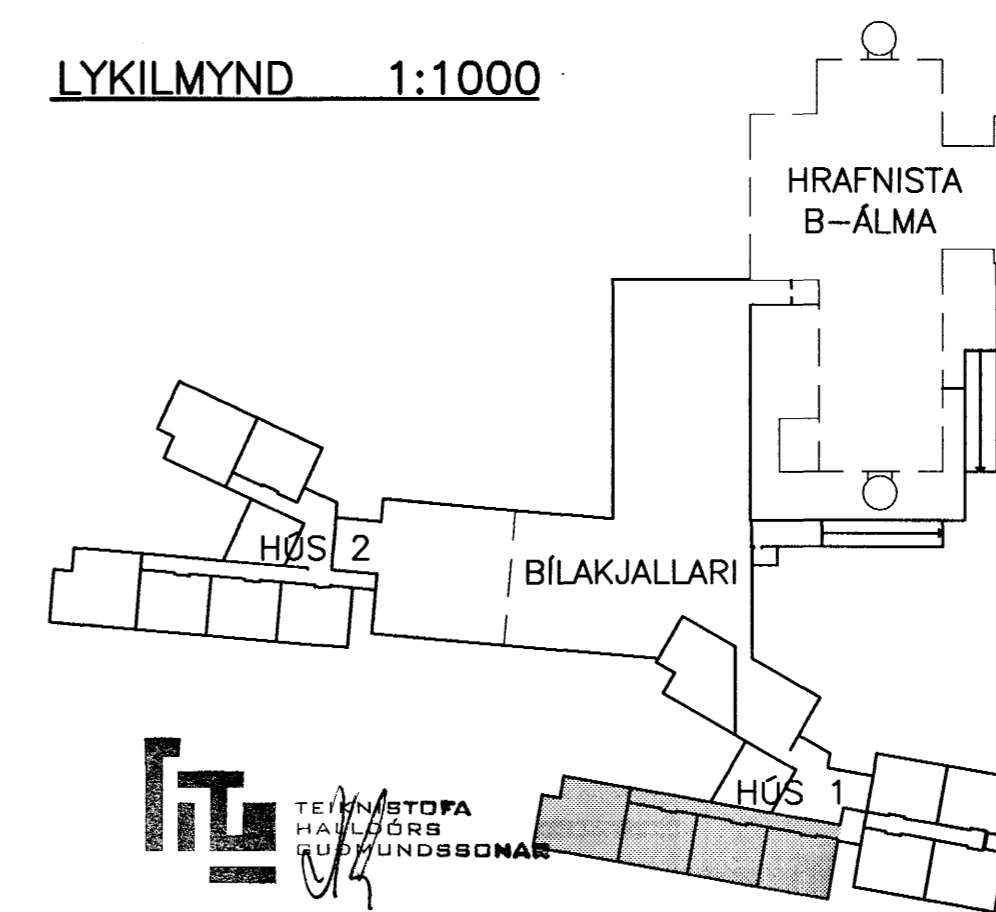

Byggingaáhrifur og skilríki  
 20. DES. 2001  
 VG

BR. DAGS. BREYTING REIKN. TEIKN.

HRAFNISTA HFJ. – FJÖLBÝLISHÚS VID GARDAVEG

NEYSLUVATNSLAGNIR  
 KJALLARI – 3. HÆÐ  
 RÚMMYND  
 HÚS 1

HANNAÐ/TEIKN. OAG/PH  
 ATH. *[Signature]*  
 SAMÞYKKT. *[Signature]*  
 KT. 1306574439

KVARDI 1:50 REYKJAVÍK 08.11.2001

VERKNR. TEIKN. NR. BR.

00370 1.4.302

**VSÓ**  
 VSÓ RÁÐGJÖF

BORGARTÚNI 20, 105 REYKJAVÍK, Sími 585-9000, Símbref 585-9010, Netfang vs@vso.is