


RÖMMYND 1:50

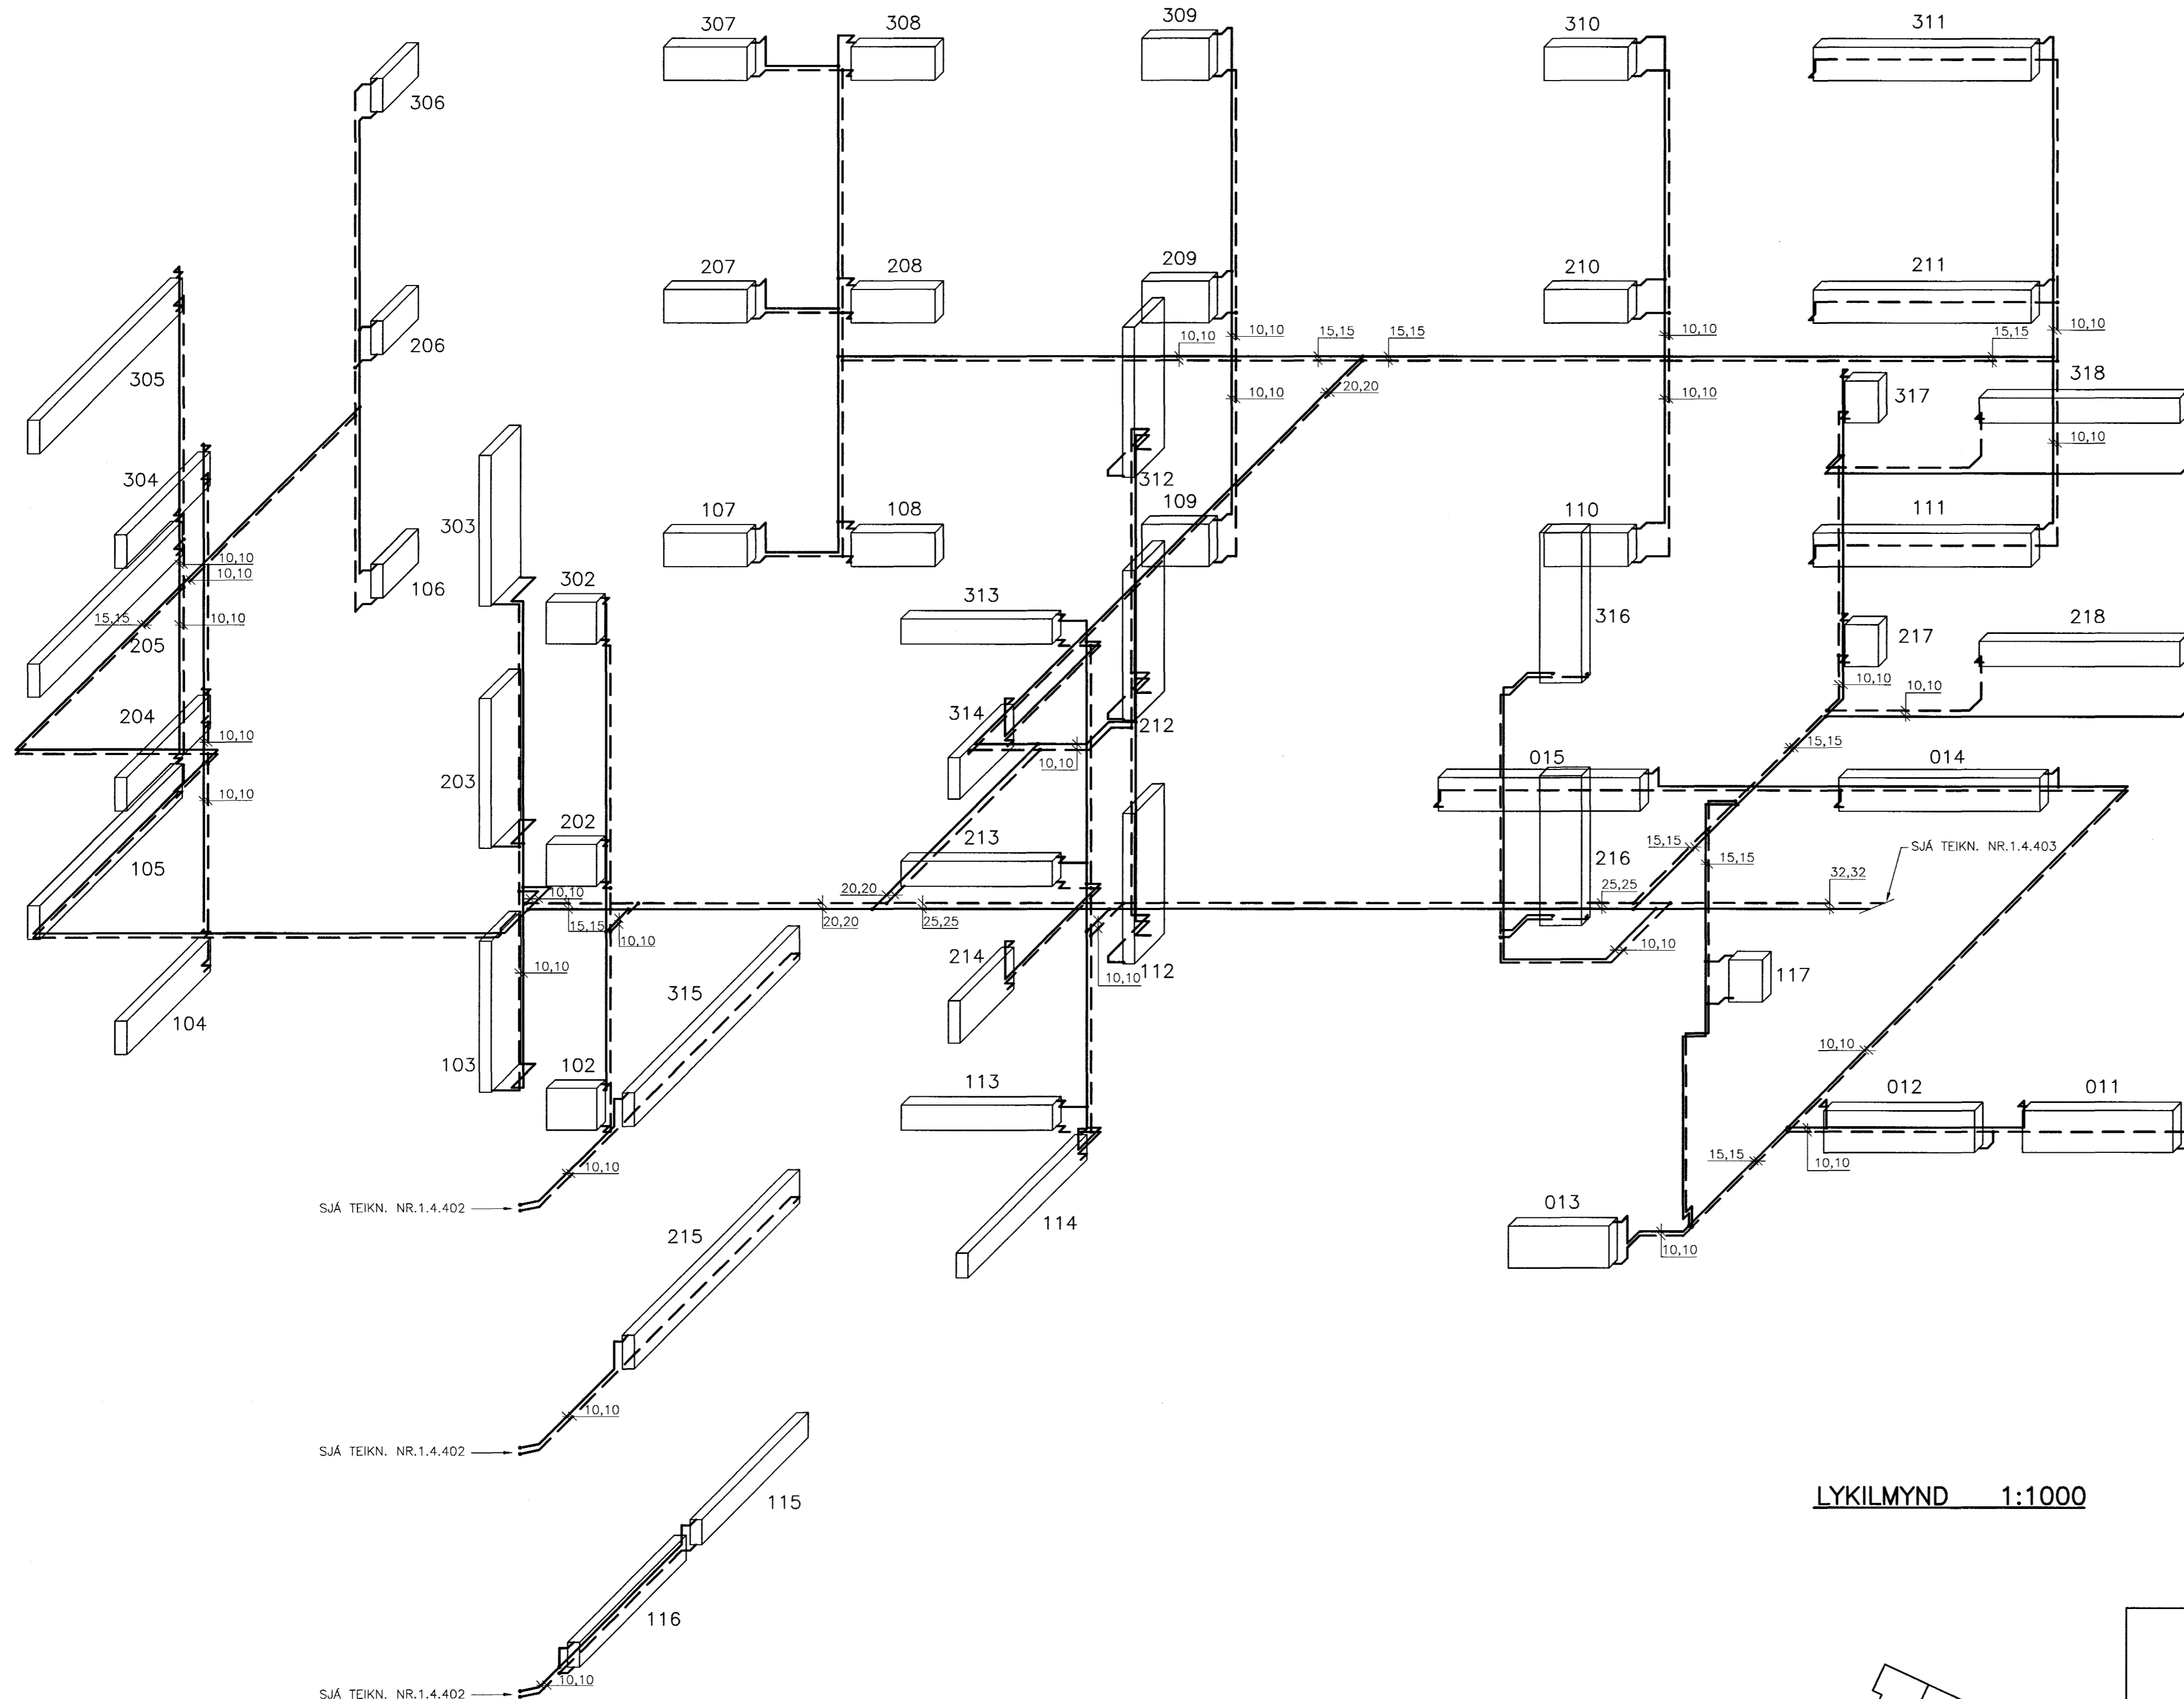

OFNASKRÁ 0. HÆÐ

NR.	REIKN. HITATAP Watt	HÁMARKS-		VALDIR OFNAR	STÚTAR 10 mm
		HÆÐ mm	LENGD mm		
011	1130	500	1800		A-D
012	1130	500	1800		A-D
013	750	500	1200		C-D
014	2440	400	2400		C-B
015	2440	400	2400		C-B

OFNASKRÁ 1. HÆÐ

NR.	REIKN. HITATAP Watt	HÁMARKS-		VALDIR OFNAR	STÚTAR 10 mm
		HÆÐ mm	LENGD mm		
102	380	500	600		A-B
103	720	1791	500		E-F
104	1060	400	1400		C-D
105	2430	400	2400		C-D
106	450	400	600		A-B
107	760	400	1000	C-D	
108	760	400	1000	A-B	
109	720	500	800	C-D	
110	760	400	1000	C-D	
111	3680	400	2600	C-B	
112	720	1791	500	F-E	
113	1440	300	1800	A-B	
114	1600	300	2000	C-D	
115	1440	300	1800	A-B	
116	1440	300	1800	A-B	
117	250	500	400	C-D	


OFNASKRÁ 2. HÆÐ

NR.	REIKN. HITATAP Watt	HÁMARKS-		VALDIR OFNAR	STÚTAR 10 mm
		HÆÐ mm	LENGD mm		
202	380	500	600		A-B
203	720	1791	500		E-F
204	1060	400	1400		C-D
205	2430	400	2400		C-D
206	450	400	600		A-B
207	760	400	1000	C-D	
208	760	400	1000	A-B	
209	720	500	800	C-D	
210	760	400	1000	C-D	
211	3680	400	2600	C-B	
212	720	1791	500	F-E	
213	1440	300	1800	A-B	
214	810	500	900	C-D	
215	2840	400	2800	A-D	
216	720	1791	500	E-F	
217	250	500	400	A-B	
218	1920	300	2400	C-B	

OFNASKRÁ 3. HÆÐ

NR.	REIKN. HITATAP Watt	HÁMARKS-		VALDIR OFNAR	STÚTAR 10 mm
		HÆÐ mm	LENGD mm		
302	380	500	600		A-B
303	720	1791	500		E-F
304	1060	400	1400		C-D
305	2430	400	2400		C-D
306	450	400	600		A-B
307	1010	400	1000	C-D	
308	1010	400	1000	A-B	
309	970	500	800	C-D	
310	1010	400	1000	C-D	
311	3680	400	2600	C-B	
312	720	1791	500	F-E	
313	1440	300	1800	A-B	
314	810	500	900	C-D	
315	2840	400	2800	A-D	
316	720	1791	500	E-F	
317	250	500	400	A-B	
318	1920	300	2400	C-B	

LYKILMYND 1:1000

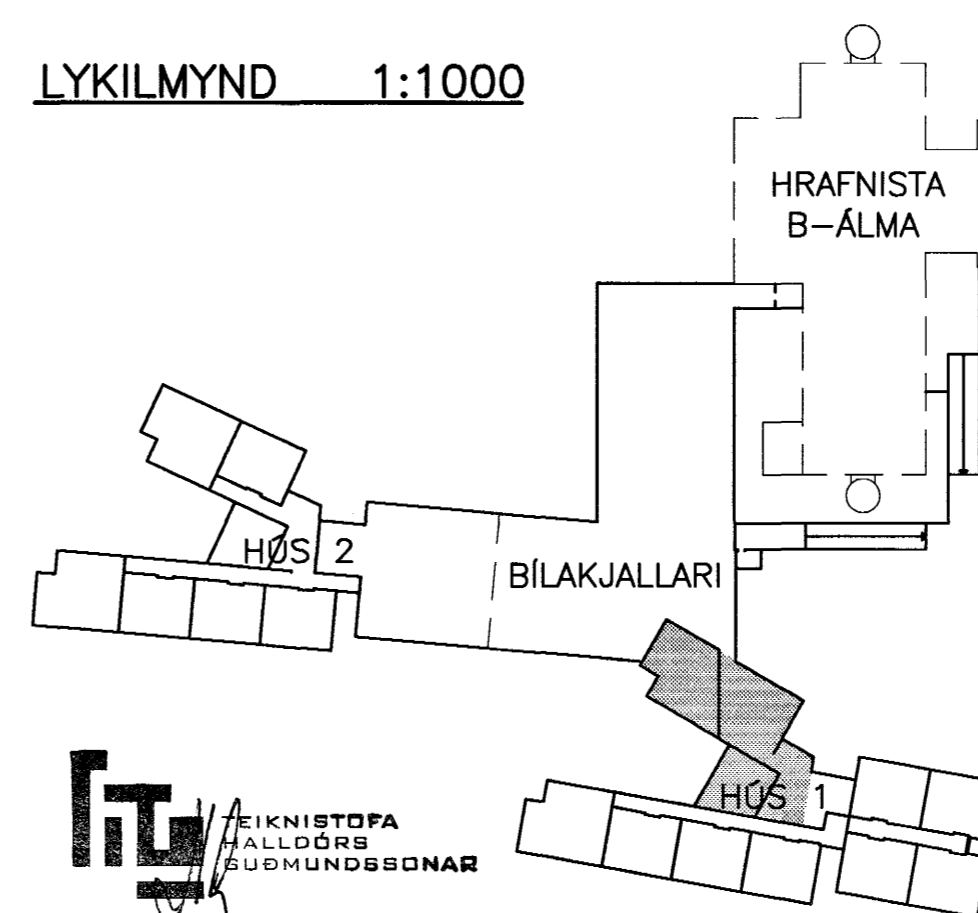

Byggingatútrú Hefna/Hervar
 Afgreitt þann
 2-0-DES-2001
 V.C.

BR. DAGS. BREYTING REIKN. TEIKN.

HRAFNISTA HFJ. - FJÖLBÝLISHÚS VÍÐ GARDAVEG

HITALAGNIR
 KJALLARI - 3. HÆÐ
 RÖMMYND
 HÚS 1

HANNAÐ/TEIKN. ÖAG/PH
 ATH. *KA*
 SAMDYKKT *Julius*
 KT. *130657-4439*

KVARDI 1:50

REYKJAVÍK 08.11.2001

VSÓ
 VSÓ RÁÐGJÖF

VERKNR. TEIKN. NR. BR.
 00370 1.4.401

BORGARTÚNI 20, 105 REYKJAVÍK, SÍM 585-9000, SÍMBRÉF 585-9010, NETFANG vs@vso.is