

OFNASKRÁ 0. HÆÐ

NR.	REIKN. HITATAP Watt	HÁMARKS-		VALDIR OFNAR		STÚTAR 10 mm
		HÆÐ mm	LENGD mm	A-B	C-D	
056	720	500	800			A-B

OFNASKRÁ 1. HÆÐ

NR.	REIKN. HITATAP Watt	HÁMARKS-		VALDIR OFNAR		STÚTAR 10 mm
		HÆÐ mm	LENGD mm	A-B	C-D	
118	1280	300	1600			C-B
119				HITI Í GÓLFI		
140	2250	300	2800			C-B
141	3680	400	2600			A-D
142	760	400	1000			A-B
143	720	1791	500			E-F
144	720	1791	500			F-E
145	760	400	1000			C-D
146	3680	400	2600			C-B
147	730	400	1400			C-D
148	2230	400	2200			A-D
149	730	400	1400			A-B
150	3680	400	2600			A-D
151	760	400	1000			A-B
152	720	1791	500			E-F
153	720	1791	500			F-E
154	760	400	1000			C-D
155	3680	400	2600			C-B
156	750	500	1200			A-B


OFNASKRÁ 2. HÆÐ

NR.	REIKN. HITATAP Watt	HÁMARKS-		VALDIR OFNAR		STÚTAR 10 mm
		HÆÐ mm	LENGD mm	A-B	C-D	
219	720	500	800			C-D
240	2250	300	2800			C-B
241	3680	400	2600			A-D
242	760	400	1000			A-B
243	720	1791	500			E-F
244	720	1791	500			F-E
245	760	400	1000			C-D
246	3680	400	2600			C-B
247	730	400	1400			C-D
248	2230	400	2200			A-D
249	730	400	1400			A-B
250	3680	400	2600			A-D
251	760	400	1000			A-B
252	720	1791	500			E-F
253	720	1791	500			F-E
254	760	400	1000			C-D
255	3680	400	2600			C-B
256	750	500	1200			A-B

OFNASKRÁ 3. HÆÐ

NR.	REIKN. HITATAP Watt	HÁMARKS-		VALDIR OFNAR		STÚTAR 10 mm
		HÆÐ mm	LENGD mm	A-B	C-D	
319	720	500	800			C-D
340	2250	300	2800			C-B
341	3680	400	2600			A-D
342	1010	400	1000			A-B
343	720	1791	500			E-F
344	720	1791	500			F-E
345	1010	400	1000			C-D
346	3680	400	2600			C-B
347	730	400	1400			C-D
348	2230	400	2200			A-D
349	730	400	1400			A-B
350	3680	400	2600			A-D
351	1010	400	1000			A-B
352	720	1791	500			E-F
353	720	1791	500			F-E
354	1010	400	1000			C-D
355	3680	400	2600			C-B

LYKILMYND 1:1000

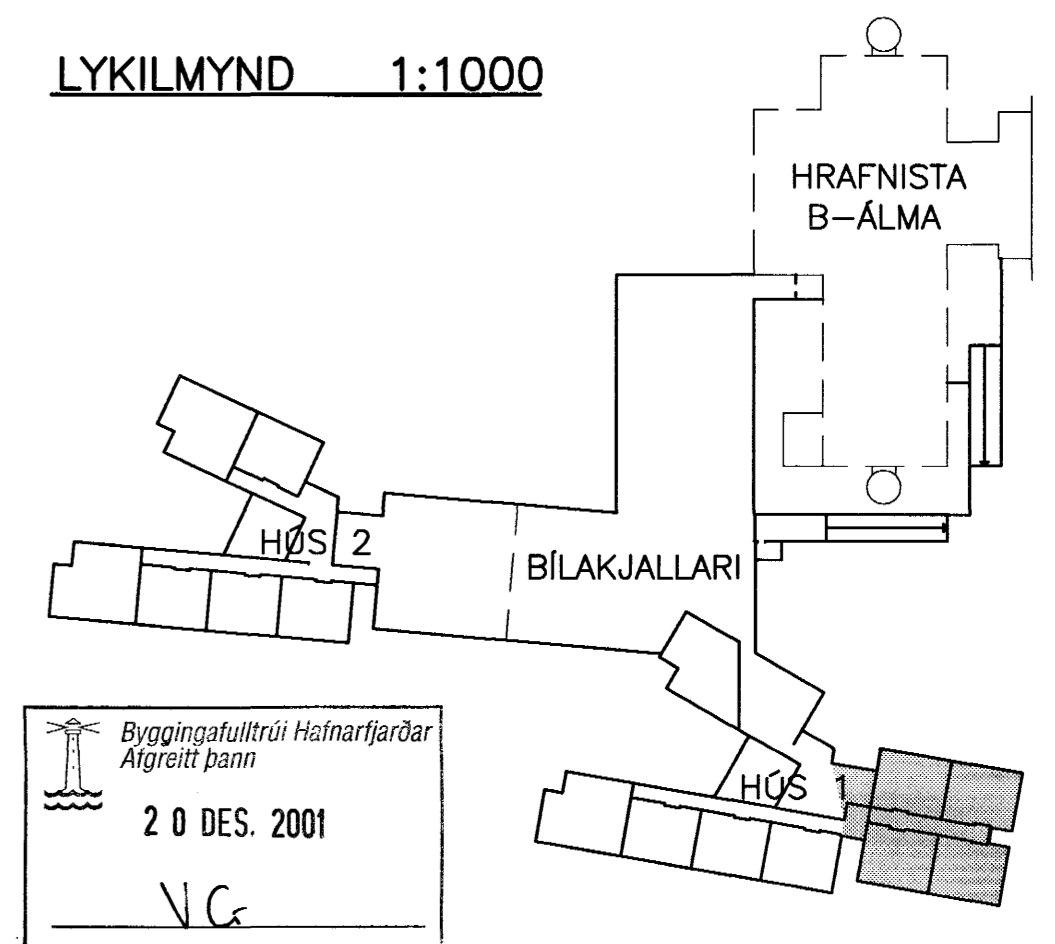

Byggingaútlitni Hálfarfarðar
Algreitt þann
20. DES. 2001
V.G.

BR. DAGS. BREYTING REIKN. TEIKN.

HRAFNISTA HFJ. - FJÖLBÝLISHÚS VÍÐ GARÐAVEG

HITALAGNIR
KJALLARI - 3. HÆÐ
RÚMMYND
HÚS 1

KVARDI: 1:50 REYKJAVÍK 08.11.2001

VERKNR. TEIKN. NR. BR.

00370 1.4.403



VSÓ
VSÓ RÁÐGJÖF