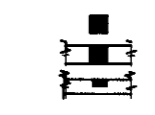


SKÝRINGAR


 GAT / PLÖTU
 GAT / VEGG (H=HÆÐ Í NEDRI BRÚN GATS YFIR FRÁGENGNUM GÓLFI)
 RAUF / VEGG (H=HÆÐ Í NEDRI BRÚN GATS YFIR FRÁGENGNUM GÓLFI)

GÖT VEGNA LAGNA

A	100x100
B	100x200
C	100x300
D	200x200
E	200x300
F	300x300
G	300x380
H	300x600
I	200x425
J	200x500
K	200x600

ÖRTÖK VEGNA LAGNA


U1	250x525x150
U2	200x300x150

GÖT VEGNA RAFLAGNA


R1	100x250
R2	100x650
R3	200x200
R4	300x300

TILVÍSANIR:


ALMENNAR SKÝRINGARSJÁ BL. NR.4.000

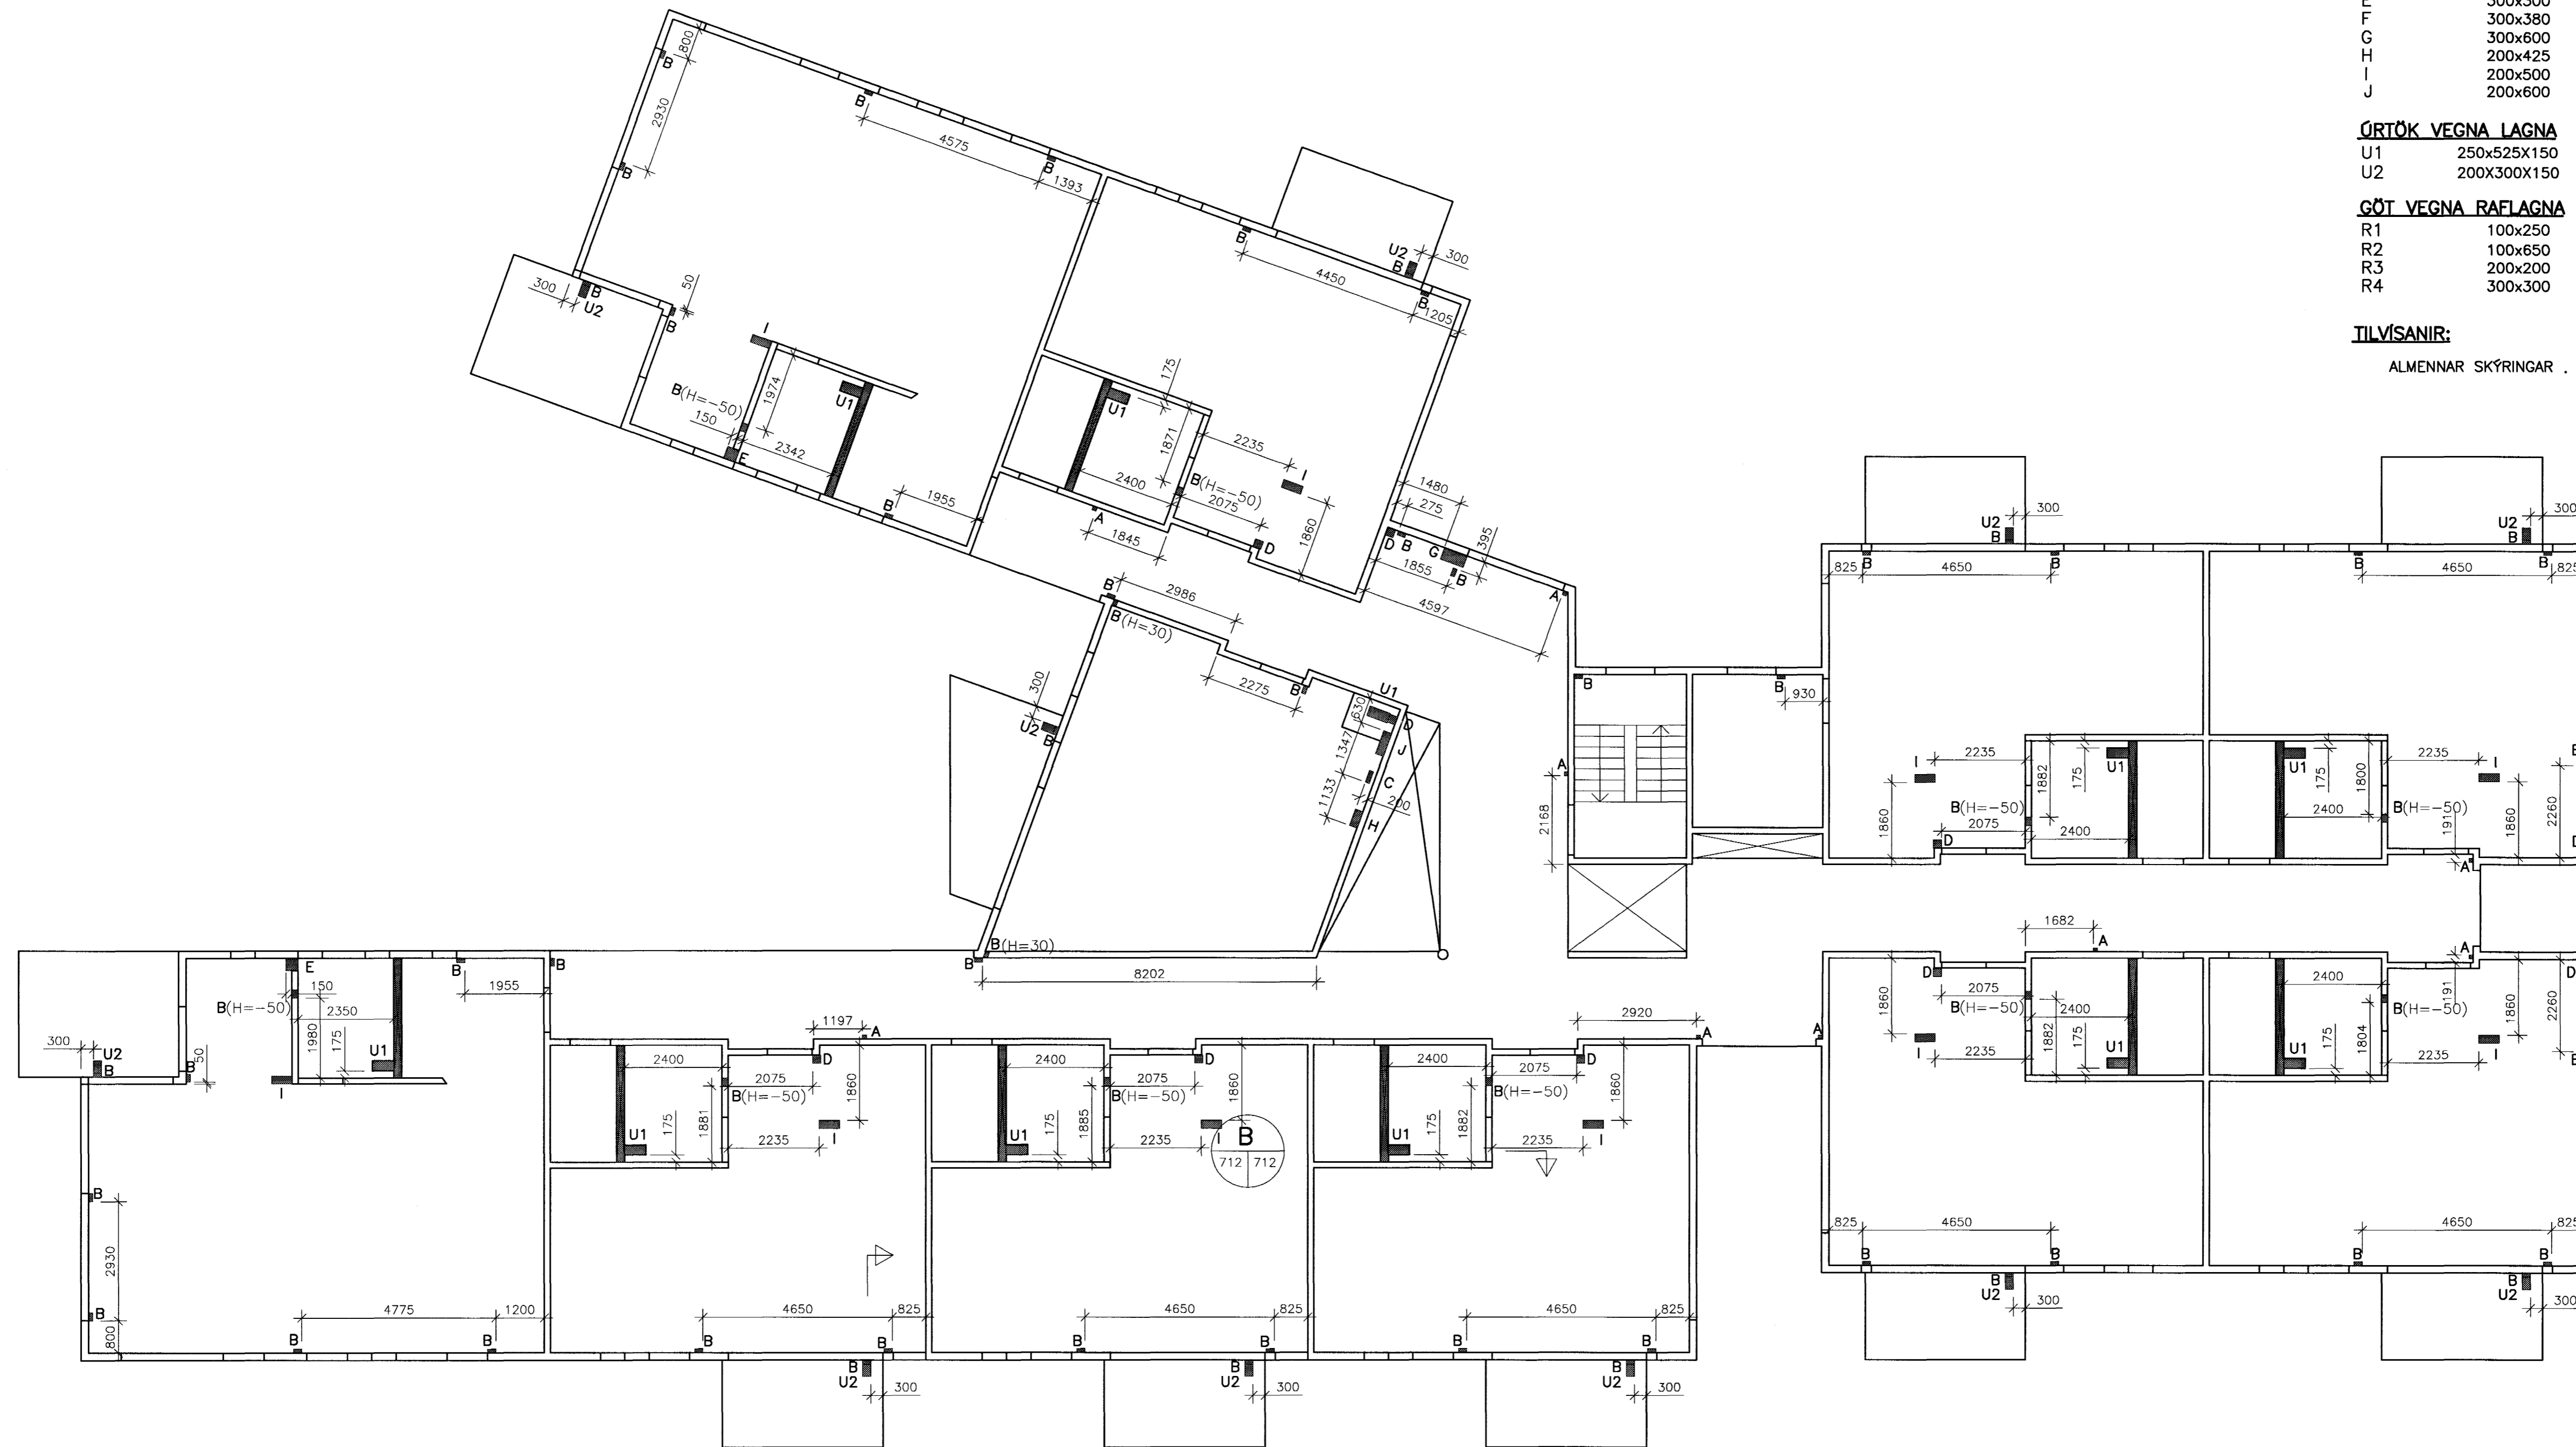


A SNID 1:20

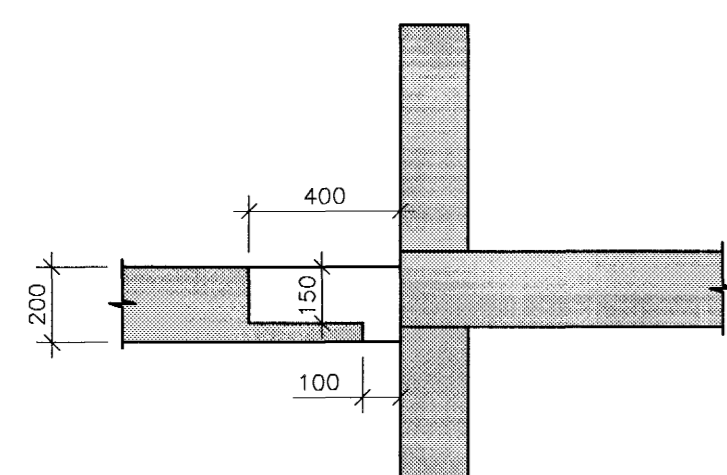

B SNID 1:20

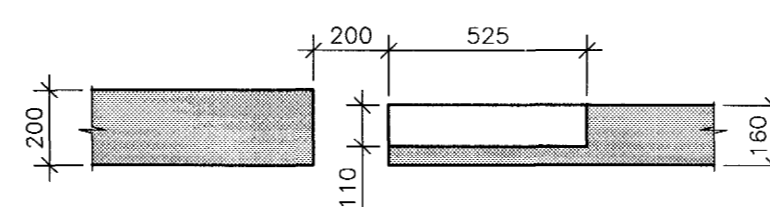

LYKILMYND 1:1000

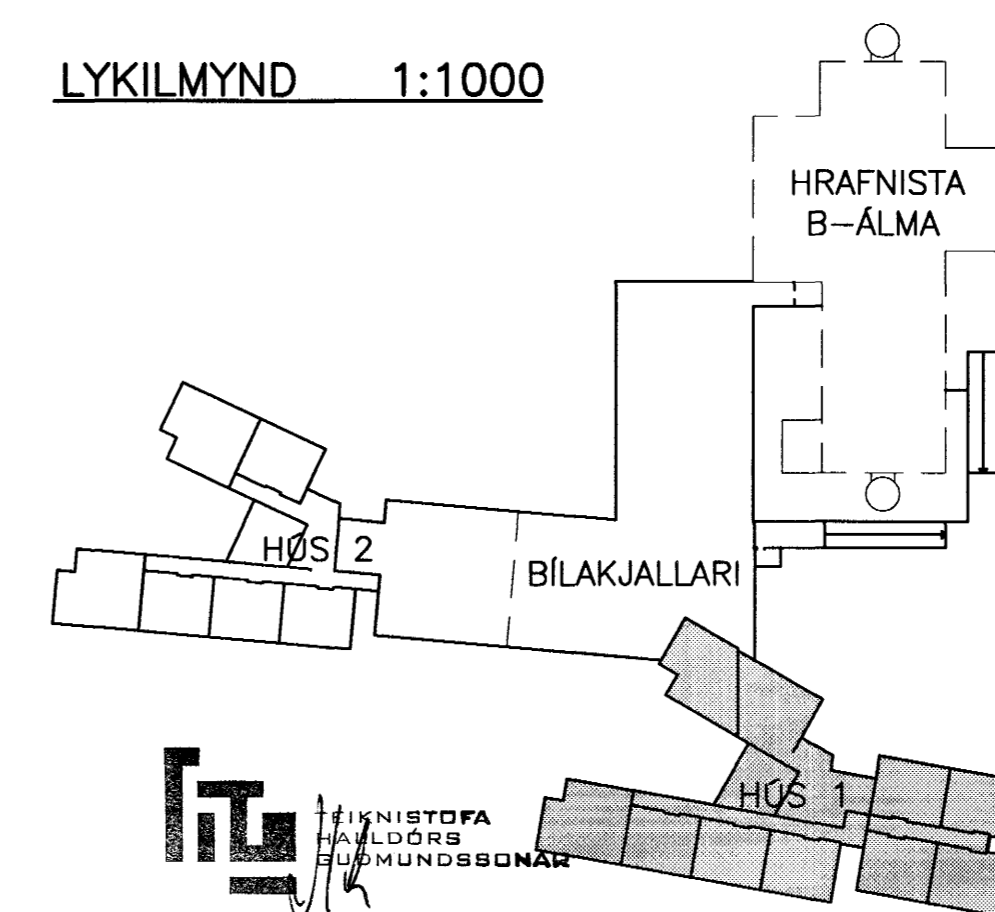

Byggingafræðingur
 Alfreidd barn
 20. DES. 2001
 VG

BR. DAGS. BREYTING REIKN. TEIKN.

HRAFNISTA HFJ. – FJÖLBÝLISHÚS VIÐ GARDAVEG

GATAPLAN
 PLATA YFIR 2. HÆÐ, VEGGIR Á 2. HÆÐ
 HÚS 1

HANNAÐ/TEIKN. ÓAG/PH
 ATH. *KM*
 SAMÞYKKT *Alfreidd*
 KT. 130657-4439

KVARDI 1:100

REYKJAVÍK 08.11.2001
 VERKNR. TEIKN. NR. BR.
 00370 1.4.712

VSÓ
VSÓ RÁÐGJÖF

BORGARTONI 20, 105 REYKJAVÍK, Sími 585-9000, Símbref 585-9010, Netfang vs@vso.is