

SKÝRINGAR



GAT Í PLÖTU
 GAT Í VEGG (H=HÆÐ Í NEDRI BRÚN GATS YFIR FRÁGENGNU GÓLFI)
 RAUF Í VEGG (H=HÆÐ Í NEDRI BRÚN GATS YFIR FRÁGENGNU GÓLFI)

GÖT VEGNA LAGNA

A	100x100
B	100x200
C	100x300
D	200x200
E	300x300
F	300x380
G	300x600
H	200x425
I	200x500
J	200x600

ÖRTÖK VEGNA LAGNA


U1	250x525x150
U2	200x300x150

GÖT VEGNA RAFLAGNA



R1	100x250
R2	100x650
R3	200x200
R4	300x300

TILVÍSANIR:

ALMENNAR SKÝRINGAR SJÁ BL. NR.4.000

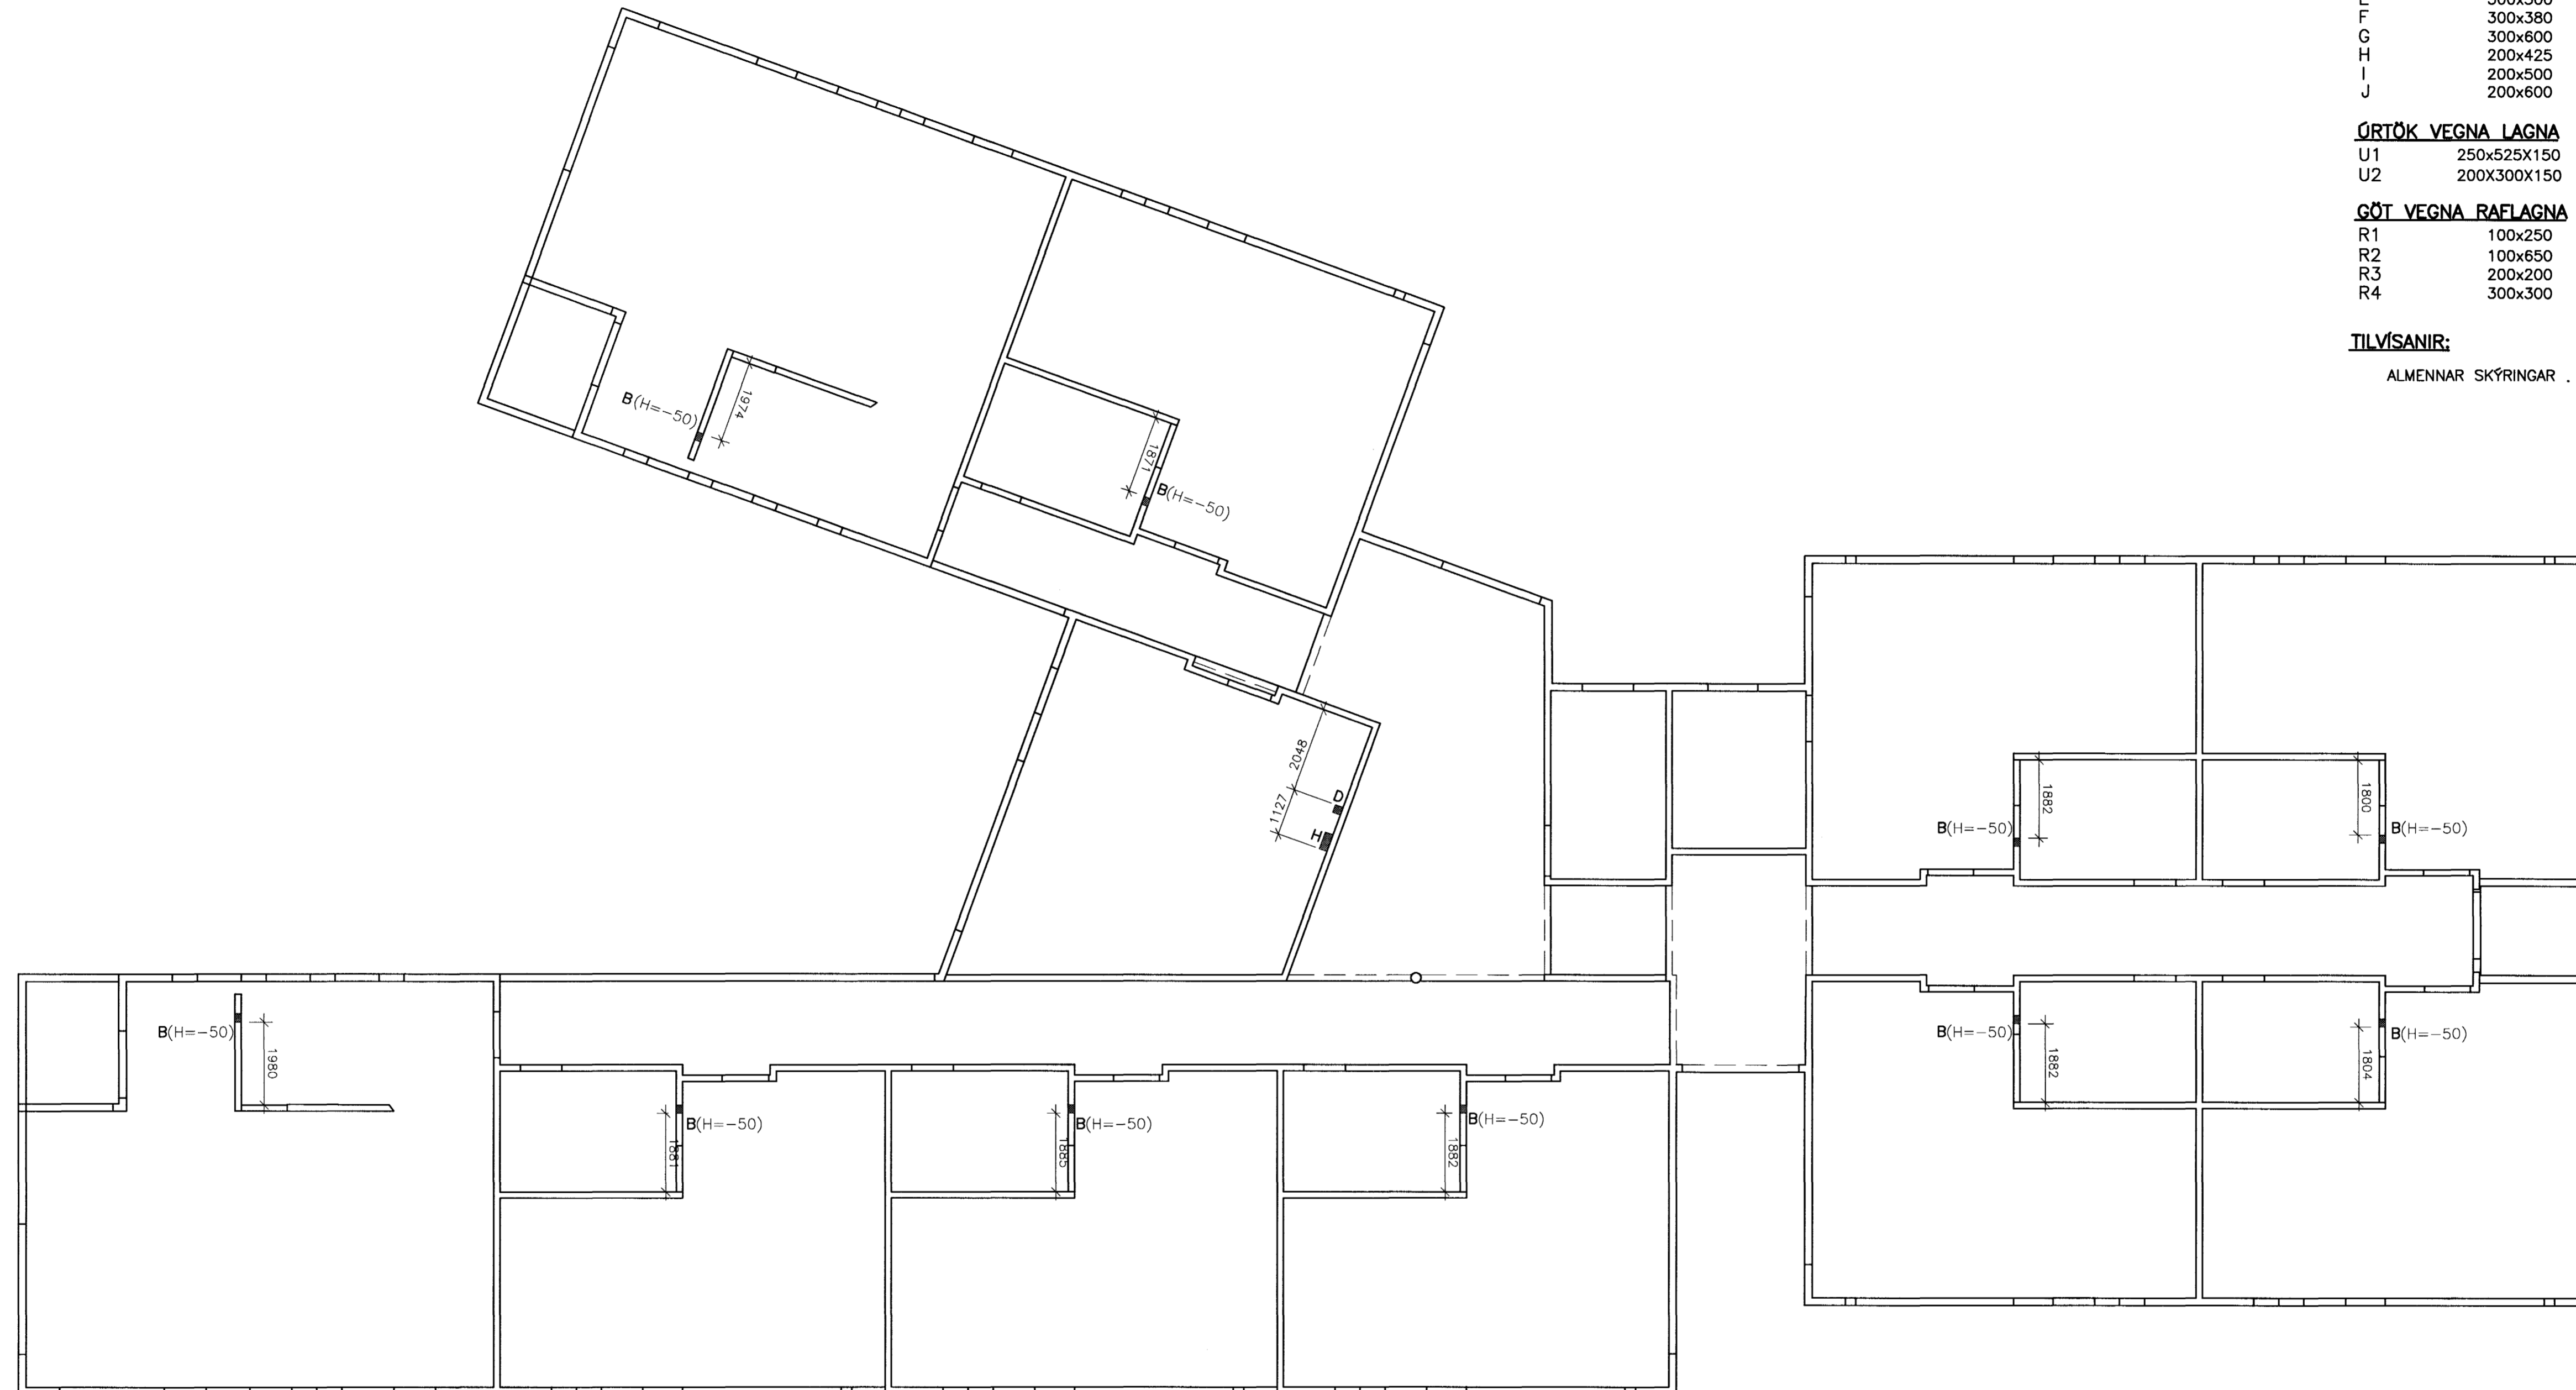

LYKILMYND 1:1000

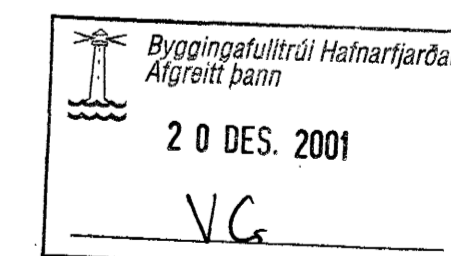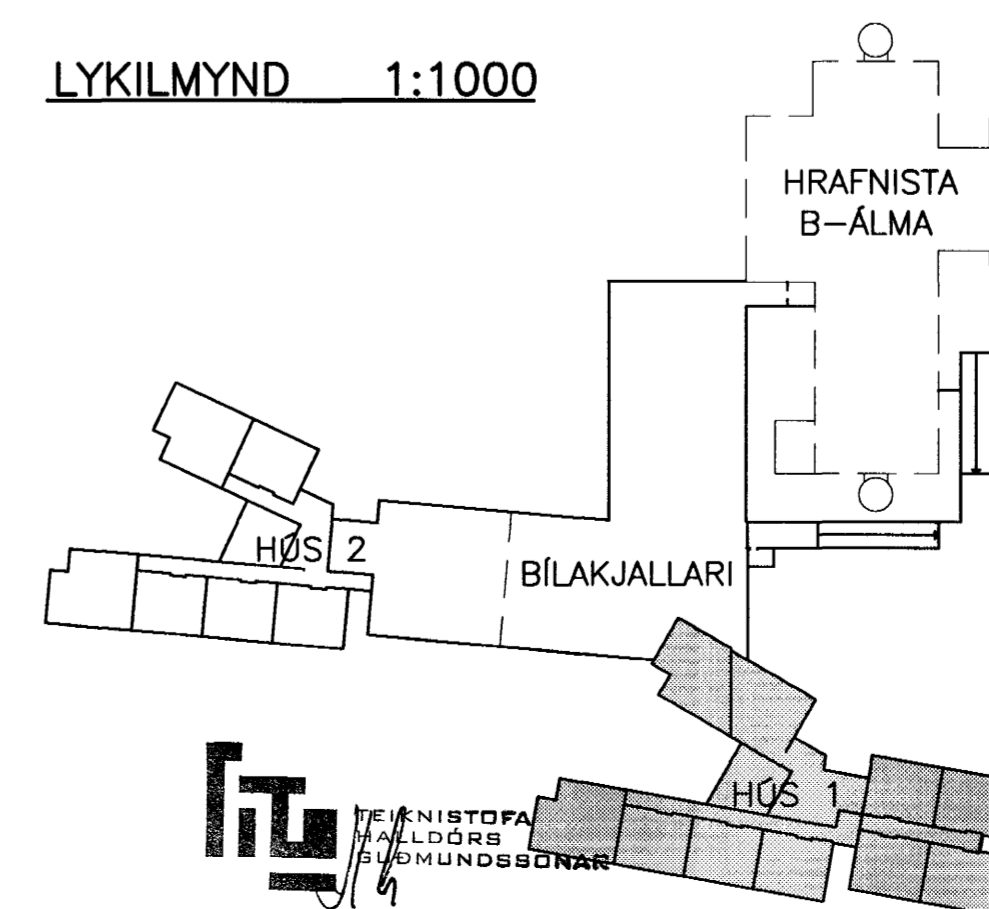

BR. DAGS. BREYTING REIKN. TEIKN.

HRAFNISTA HFJ. – FJÖLBÝLISHÚS VÍÐ GARÐAVEG

GATAPLAN
 PLATA YFIR 3. HÆÐ, VEGGIR Á 3. HÆÐ
 HÚS 1

HANNAÐ/TEIKN. ÓAG/PH
 ATH. *RAA*
 SAMÞYKKT. *Fulvís*
 KT. 130657-4439

KVARDI 1:100

REYKJAVÍK 08.11.2001

VERKNR. TEIKN. NR. BR.
 00370 1.4.713



BORGARTÓNI 20, 105 REYKJAVÍK, SÍMI 585-9000, SÍMBREF 585-9010, NETFANG vso@vso.is