

SKÝRINGAR

- GAT Í PLÖTU
- GAT Í VEGG (H=HÆÐ Í NEDRI BRÚN GATS YFIR FRÁGENGNU GÓLFI)
- RAUF Í VEGG (H=HÆÐ Í NEDRI BRÚN GATS YFIR FRÁGENGNU GÓLFI)

GÖT VEGNA LAGNA

A	100x100
B	100x200
C	100x300
D	200x200
E	300x300
F	300x380
G	300x600
H	200x425
I	200x500
J	200x600

ÚRTÖK VEGNA LAGNA


U1	250x525x150
U2	200x300x150

GÖT VEGNA RAFLAGNA


R1	100x250
R2	100x650
R3	200x200
R4	300x300

TILVÍSANIR:

ALMENNAR SKÝRINGAR SJÁ BL. NR.4.000

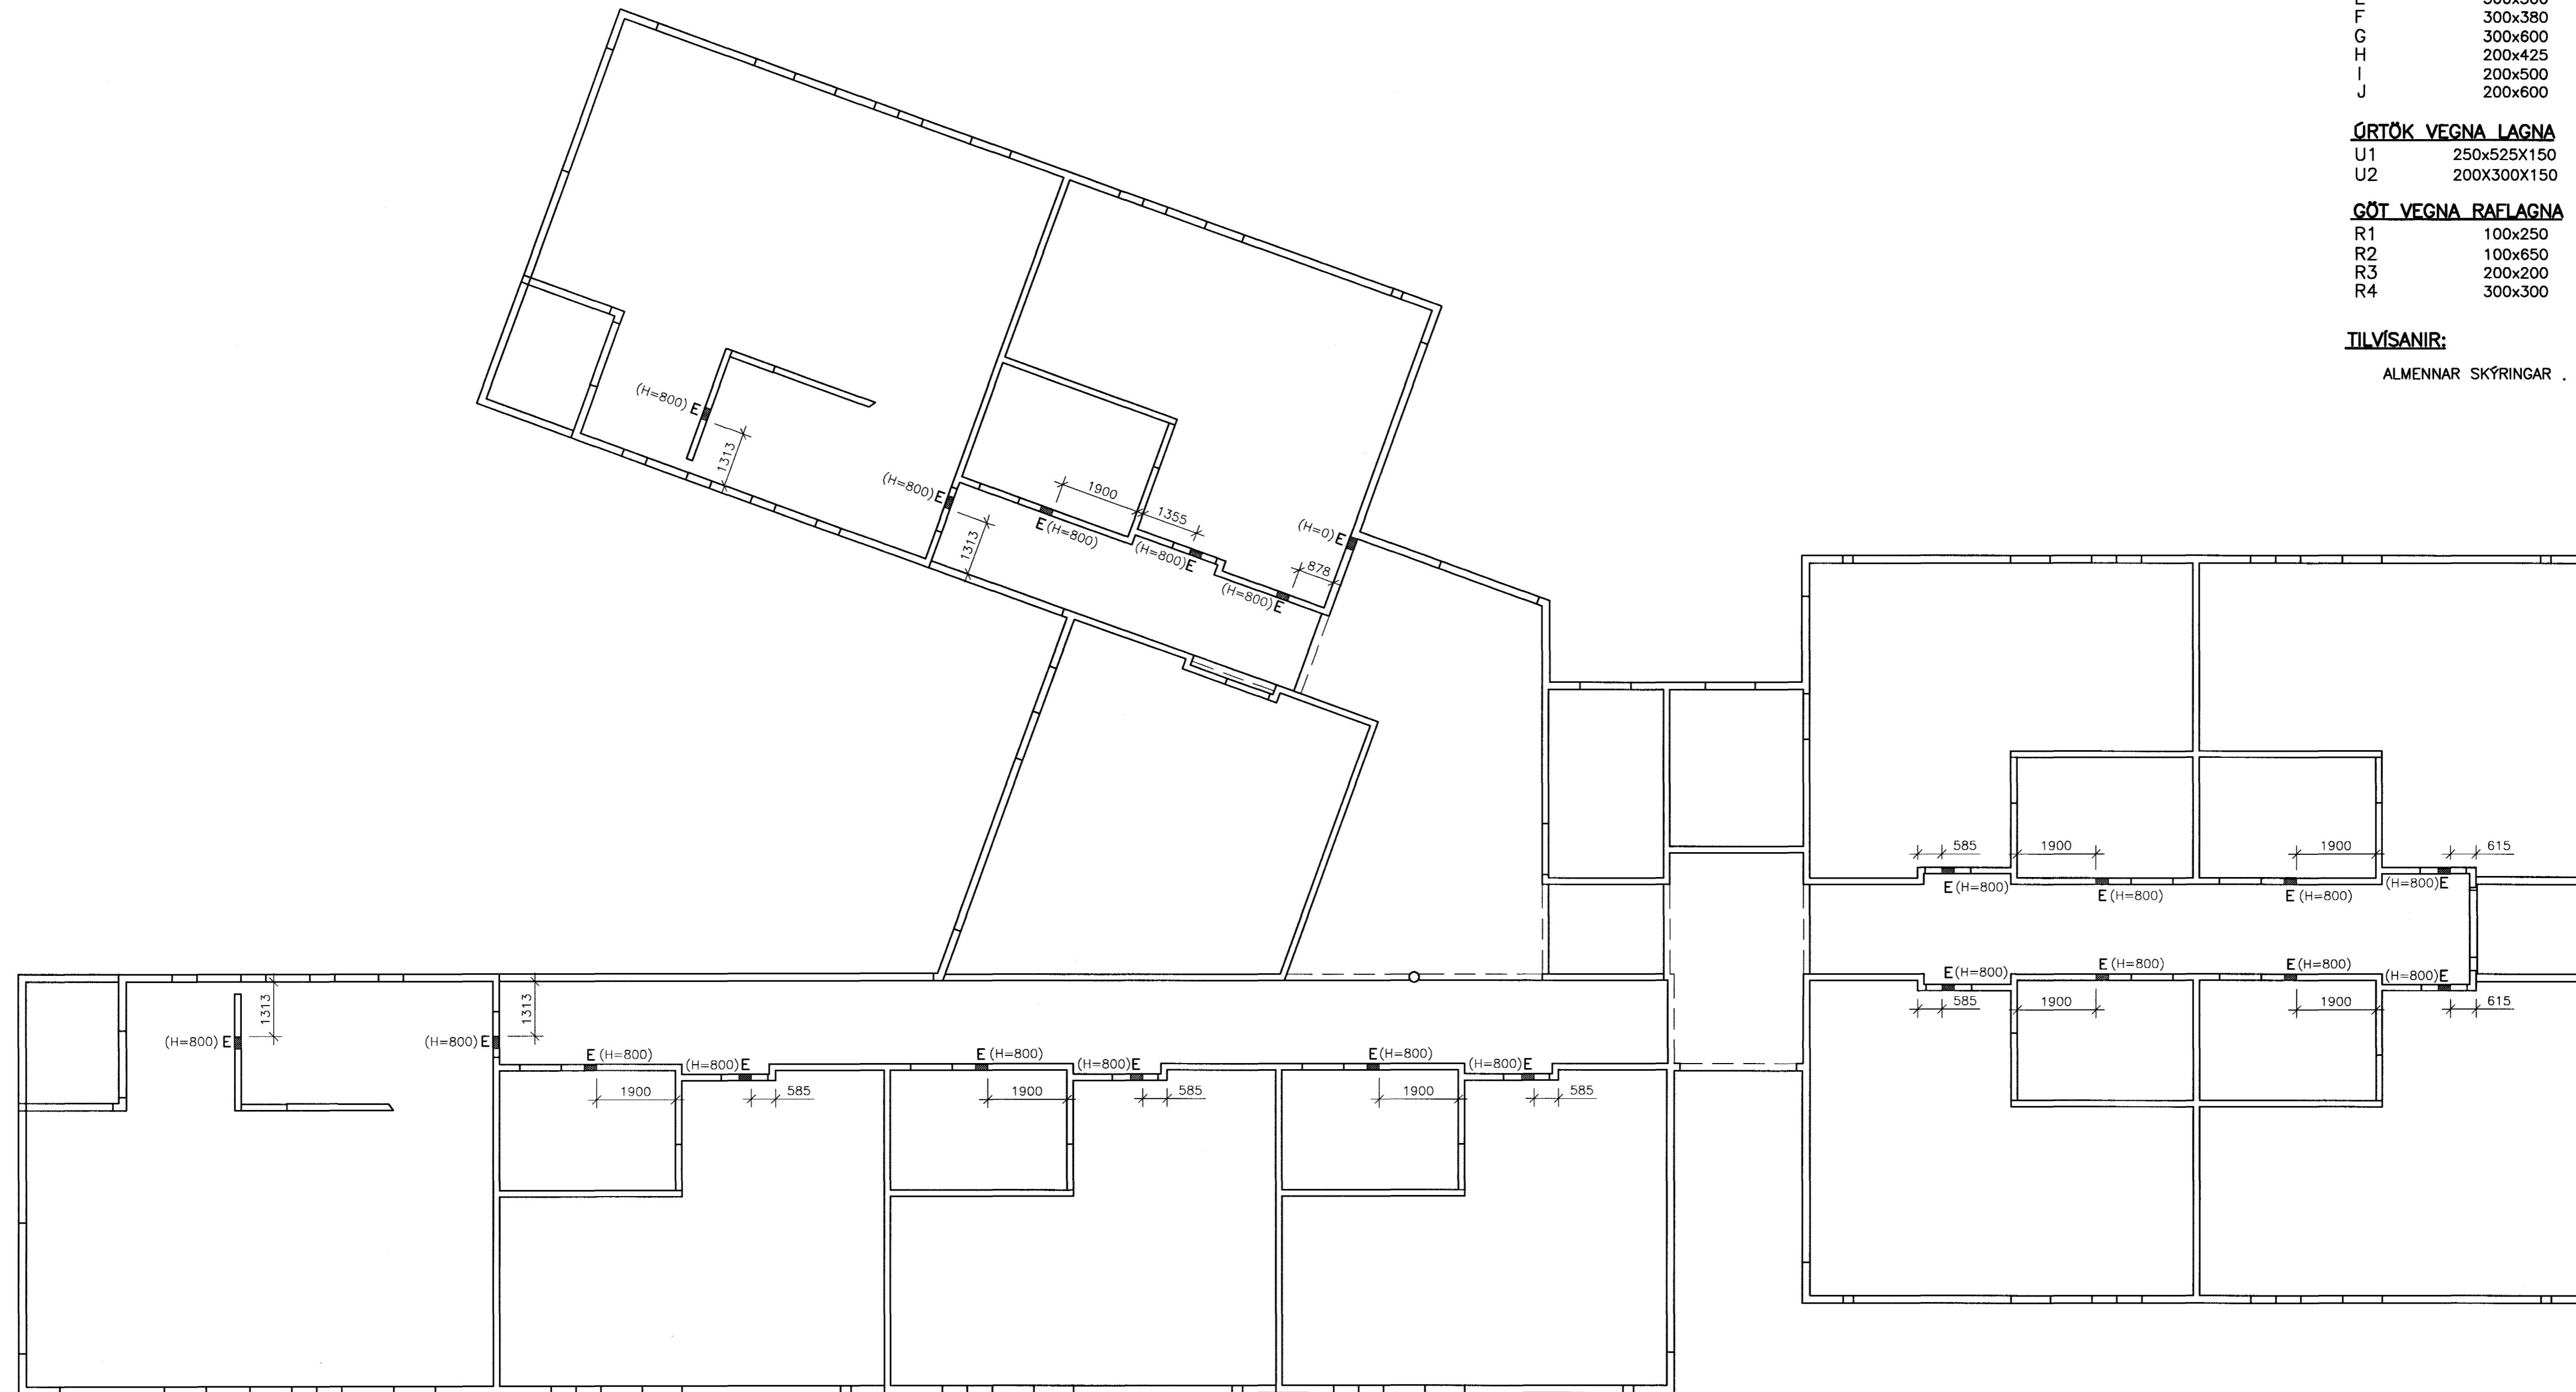

LYKILMYND 1:1000

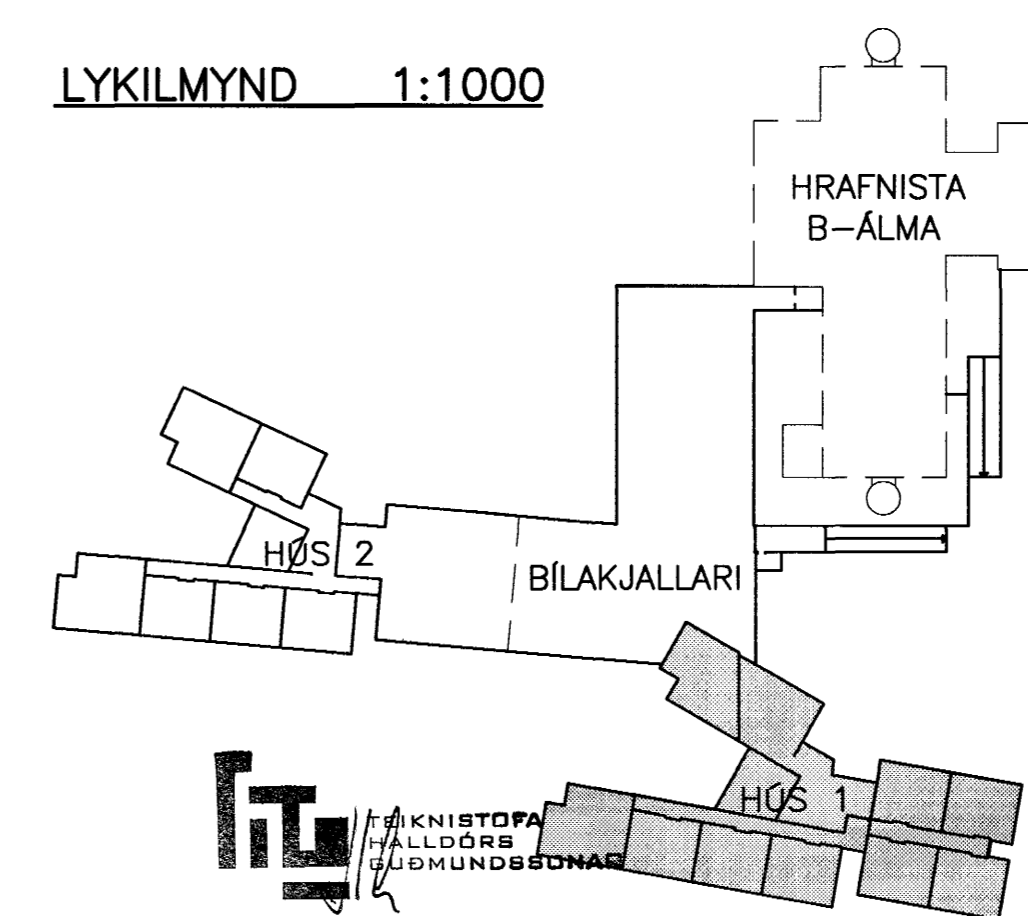

Bygginguflutíðni Háttarferðar
Afgreitt þann
20. DES. 2001
V.C.

BR.	DAGS.	BREYTING	REIKN.	TEIKN.
HRAFNISTA HFJ. – FJÖLBÝLISHÚS VID GARDAVEG				
GATAPLAN			HANNAD/TEIKN. GAG/PH	
VEGGIR Í ÞAKRÝMI			ATH. <i>PH</i>	
HÚS 1			SAMÞYKKT. <i>Júlíus B</i>	
			KT. 130657-4439	
KVARDI 1:100				
VERKNR. 00370			TEIKN. NR. BR. 1.4.714	

VSÓ
VSÓ RÁÐGJÖF BORGARTÚNI 20, 105 REYKJAVÍK, Sími 585-9000, Símbréf 585-9010, Netfang vso@vso.is