


LYKILMYND 1:1000

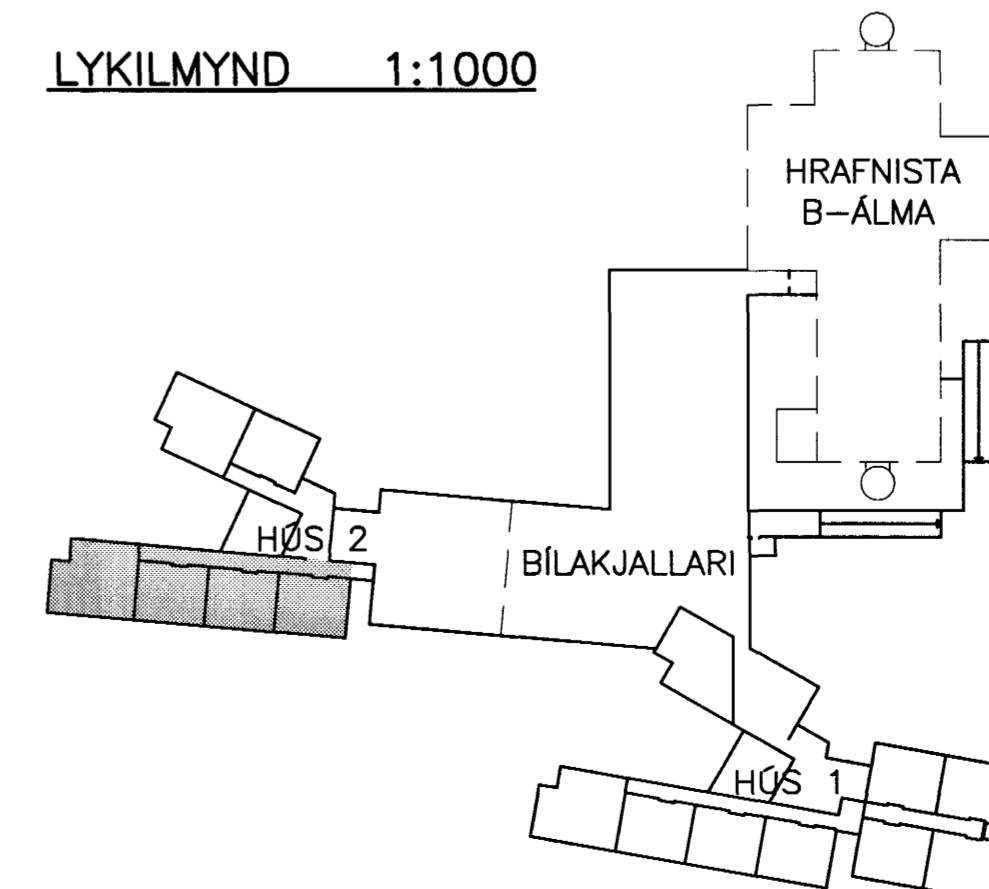

Byggingufulltrúi Hatmarjardar
Alfreitt Þann
2 0 DES. 2001
V.G.

TEKNI-STOFA
KJALLSÓRS
GUMUNDSSONAR

BR. DAGS. BREYTING REIKN. TEIKN.

HRAFNISTA HFJ. – FJÖLBÝLISHÚS VÍÐ GARÐAVEG

ÞRIFA -, HITA- OG LOFTRÆSIKERFI
GRUNNMYND
HÚS 2

HANNAÐ/TEIKN. ÓAG/ÞH
ATH. *KA*
SAMBYKKT *JuliusB*
KT. 130637-4439

KVARDI 1:50

REYKJAVÍK 08.11.2001

VSÓ
VSÓ RÁÐGJÖF

VERKNR. TEIKN. NR. BR.
00370 2.4.112

BORGARTÓNI 20, 105 REYKJAVÍK, SÍMI 585-9000, SÍMBRÉF 585-9010, NETFANG vsó@vso.is