


LYKILMYND 1:1000

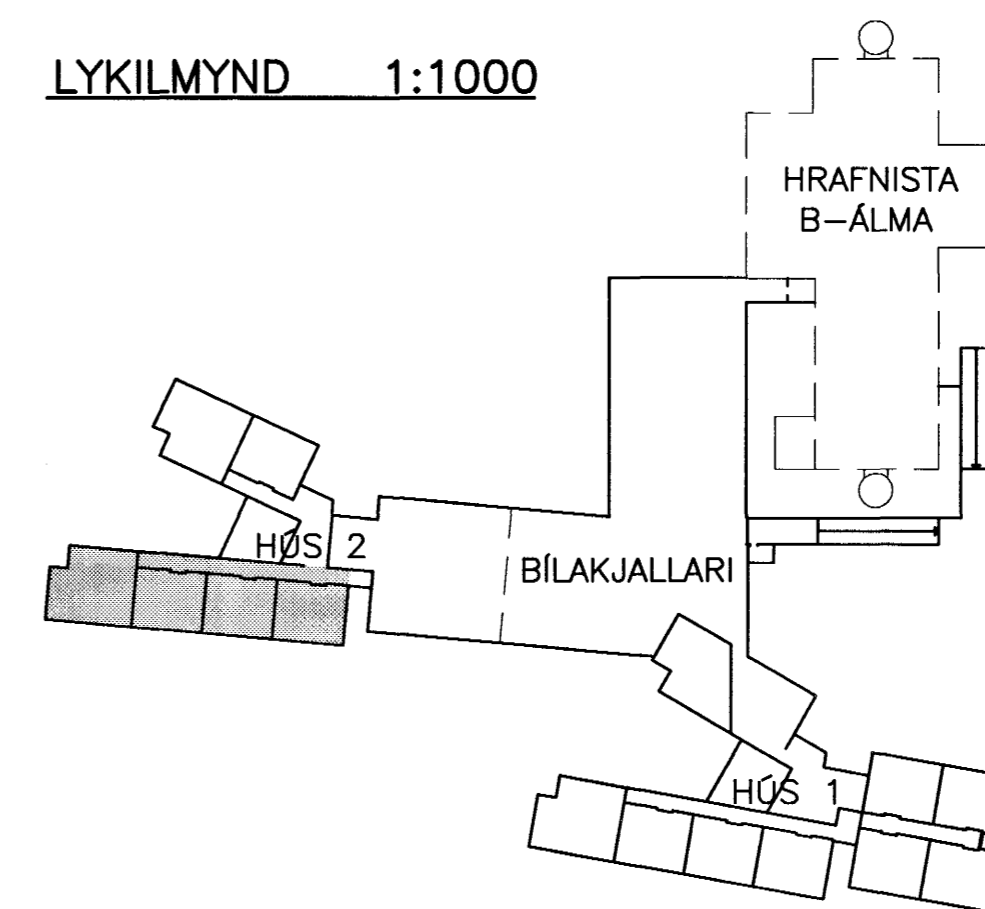

Byggingafræðingur  
 Alþjótt bann  
 20. DES. 2001  
 VG



BR. DAGS. BREYTING REIKN. TEIKN.

**HRAFNISTA HFJ. – FJÖLBÝLISHÚS VIÐ GARDAVEG**

FRÁVEITULAGNIR  
 KJALLARI – 3. HÆÐ  
 RÖMMYND  
 HÓSI 2

HANNAÐ/TEIKN. ÓAG/ÓAG  
 ATH. *[Signature]*  
 SAMÞYKKT *[Signature]*  
 KT. 130657-4439

KVARDI 1:50

REYKJAVÍK 08.11.2001

VERKNR. TEIKN. NR. BR.  
 00370 2.4.202

