



RÚMMYND 1:50

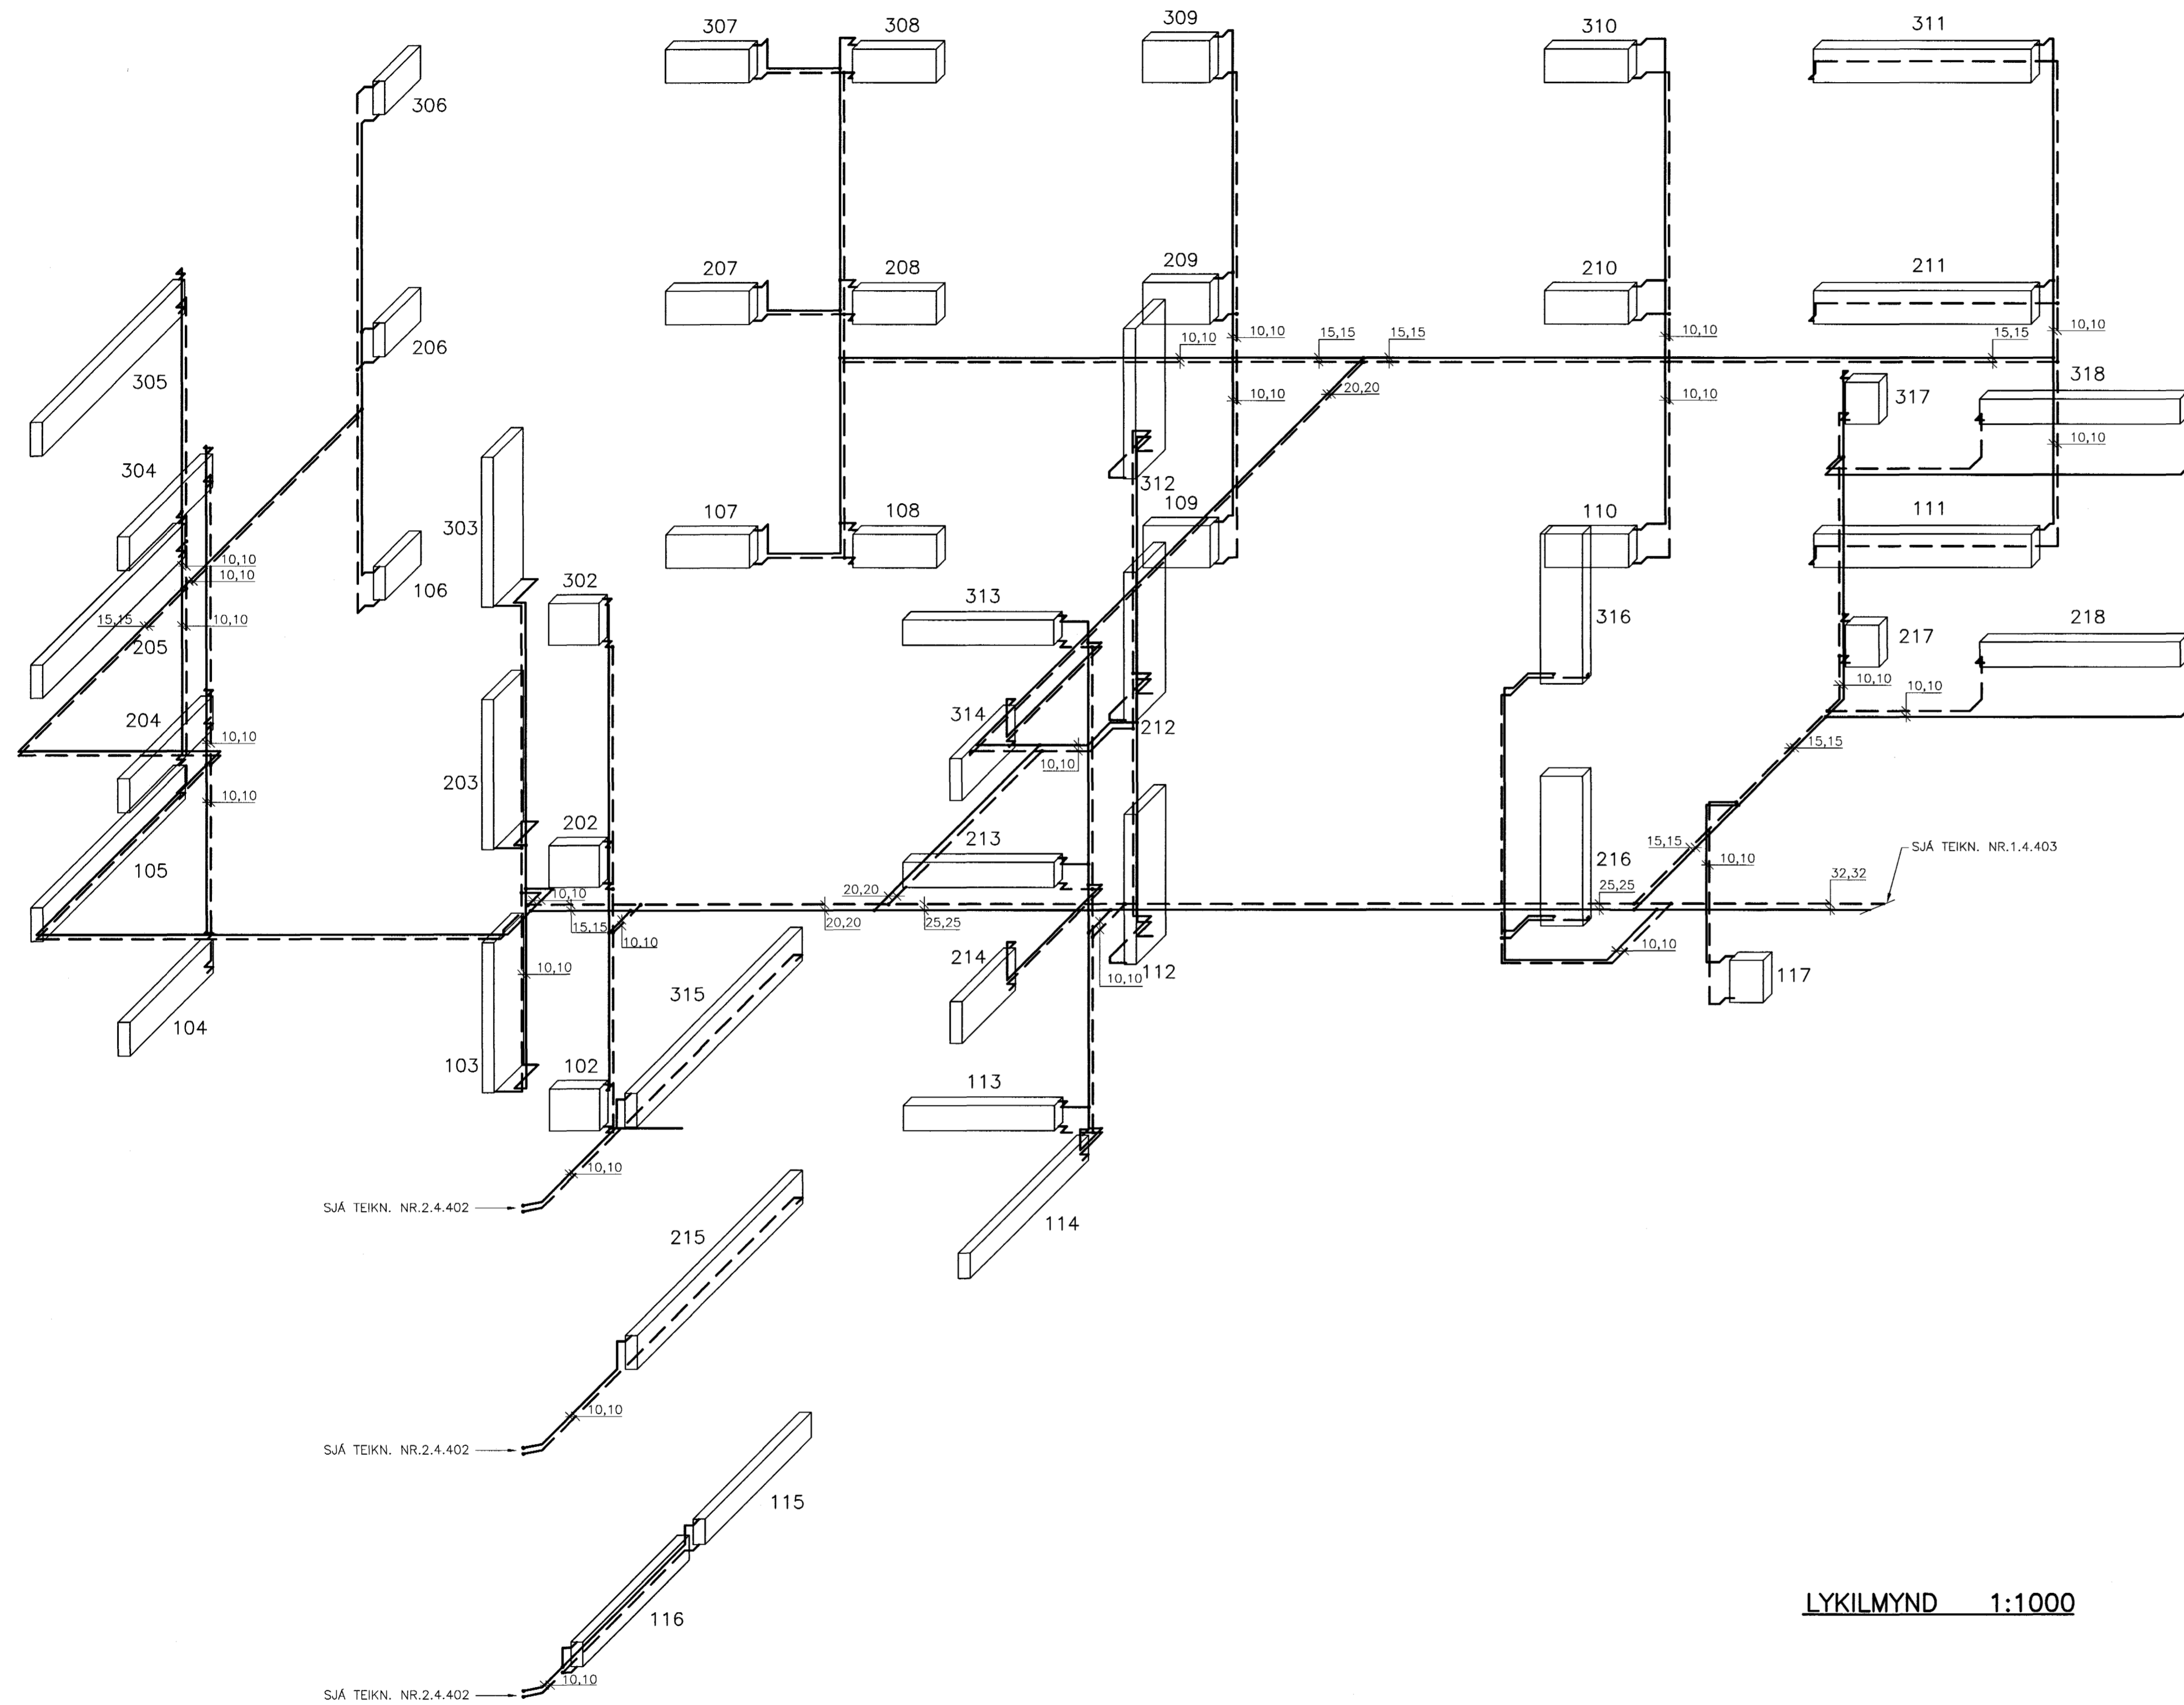

LYKILMYND 1:1000

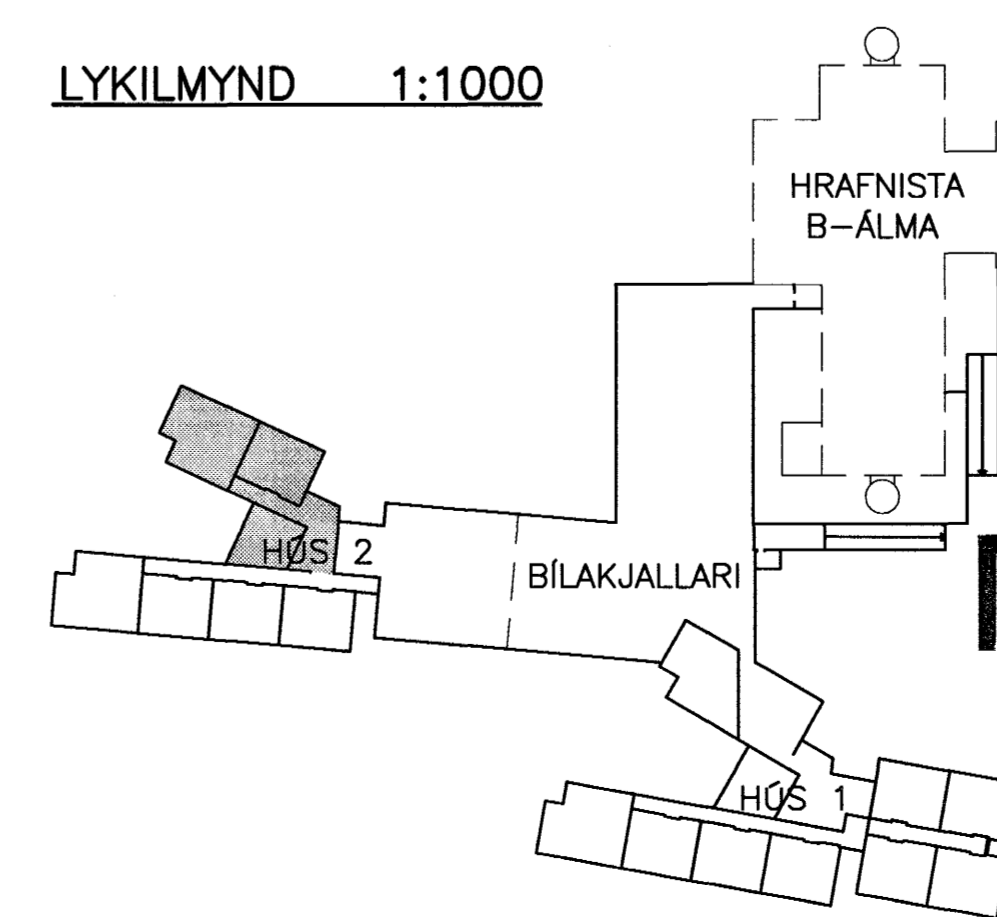

OFNASKRÁ 1. HÆÐ

NR.	REIKN. HITATAP Watt	HÁMARKS-		VALDIR OFNAR A-B-C-D E-F	STÚTAR 10 mm
		HÆÐ mm	LENGD mm		
102	380	500	600		A-B
103	720	1791	500		E-F
104	1060	400	1400		C-D
105	2430	400	2400		C-D
106	450	400	600		A-B
107	760	400	1000		C-D
108	760	400	1000		A-B
109	720	500	800		C-D
110	760	400	1000		C-D
111	3680	400	2600		C-B
112	720	1791	500		F-E
113	1440	300	1800		A-B
114	1600	300	2000		C-D
115	1440	300	1800		A-B
116	1440	300	1800		A-B
117	250	500	400		C-D

OFNASKRÁ 2. HÆÐ

NR.	REIKN. HITATAP Watt	HÁMARKS-		VALDIR OFNAR A-B-C-D E-F	STÚTAR 10 mm
		HÆÐ mm	LENGD mm		
202	380	500	600		A-B
203	720	1791	500		E-F
204	1060	400	1400		C-D
205	2430	400	2400		C-D
206	450	400	600		A-B
207	760	400	1000		C-D
208	760	400	1000		A-B
209	720	500	800		C-D
210	760	400	1000		C-D
211	3680	400	2600		C-B
212	720	1791	500		F-E
213	1440	300	1800		A-B
214	810	500	900		C-D
215	2840	400	2800		A-D
216	720	1791	500		E-F
217	250	500	400		A-B
218	1920	300	2400		C-B

OFNASKRÁ 3. HÆÐ

NR.	REIKN. HITATAP Watt	HÁMARKS-		VALDIR OFNAR A-B-C-D E-F	STÚTAR 10 mm
		HÆÐ mm	LENGD mm		
302	380	500	600		A-B
303	720	1791	500		E-F
304	1060	400	1400		C-D
305	2430	400	2400		C-D
306	450	400	600		A-B
307	1010	400	1000		C-D
308	1010	400	1000		A-B
309	970	500	800		C-D
310	1010	400	1000		C-D
311	3680	400	2600		C-B
312	720	1791	500		F-E
313	1440	300	1800		A-B
314	810	500	900		C-D
315	2840	400	2800		A-D
316	720	1791	500		E-F
317	250	500	400		A-B
318	1920	300	2400		C-B

Byggingafróðir Hámarjarðar
Afgreitt þann
20. DES. 2001
V.G.

BR. DAGS. BREYTING REIKN. TEIKN.

HRAFNISTA HFJ. - FJÖLBÝLISHÚS VÍÐ GARÐAVEG

HITALAGNIR
KJALLARI - 3. HÆÐ
RÚMMYND
HÚS 2

HANNAÐ/TEIKN. ÓAG/ÞH
ATH. *KM*
SAMÞYKKT *Gulius B*
KT. 130657-4437
REYKJAVÍK 08.11.2001
VERKNR. TEIKN. NR. BR.
00370 2.4.401

VSÓ
VSÓ RÁÐGJÖF
BORGARTÚNI 20, 105 REYKJAVÍK, SÍMI 585-9000, SÍMBREF 585-9010, NETFANG vsó@vso.is