

OFNASKRÁ 0. HÆÐ

NR.	REIKN. HITATAP Watt	HÁMARKS-		VALDIR OFNAR	STÚTAR 10 mm
		HÆÐ mm	LENGD mm		
021	560	500	900		A-B
022	1700	500	1400		A-B
023	1980	500	2200		C-B
024	2440	400	2400		A-D
025	2190	500	1800		C-D
056	720	500	800		A-B

OFNASKRÁ 1. HÆÐ

NR.	REIKN. HITATAP Watt	HÁMARKS-		VALDIR OFNAR	STÚTAR 10 mm
		HÆÐ mm	LENGD mm		
118	1280	300	1600		C-B
119					HITI Í GÓLFI
140	2250	300	2800		C-B
141	3680	400	2600		A-D
142	760	400	1000		A-B
143	720	1791	500		E-F
144	720	1791	500		F-E
145	760	400	1000		C-D
146	3680	400	2600		C-B
147	730	400	1400		C-D
148	2230	400	2200		A-D
149	730	400	1400		A-B
150	3680	400	2600		A-D
151	760	400	1000		A-B
152	720	1791	500		E-F
153	720	1791	500		F-E
154	760	400	1000	C-D	
155	3680	400	2600	C-B	
156	750	500	1200	A-B	


OFNASKRÁ 2. HÆÐ

NR.	REIKN. HITATAP Watt	HÁMARKS-		VALDIR OFNAR	STÚTAR 10 mm
		HÆÐ mm	LENGD mm		
219	720	500	800		C-D
240	2250	300	2800		C-B
241	3680	400	2600		A-D
242	760	400	1000		A-B
243	720	1791	500		E-F
244	720	1791	500		F-E
245	760	400	1000		C-D
246	3680	400	2600		C-B
247	730	400	1400		C-D
248	2230	400	2200		A-D
249	730	400	1400		A-B
250	3680	400	2600		A-D
251	760	400	1000		A-B
252	720	1791	500		E-F
253	720	1791	500		F-E
254	760	400	1000	C-D	
255	3680	400	2600	C-B	
256	750	500	1200	A-B	

OFNASKRÁ 3. HÆÐ

NR.	REIKN. HITATAP Watt	HÁMARKS-		VALDIR OFNAR	STÚTAR 10 mm
		HÆÐ mm	LENGD mm		
319	720	500	800		C-D
340	2250	300	2800		C-B
341	3680	400	2600		A-D
342	1010	400	1000		A-B
343	720	1791	500		E-F
344	720	1791	500		F-E
345	1010	400	1000		C-D
346	3680	400	2600		C-B
347	730	400	1400		C-D
348	2230	400	2200		A-D
349	730	400	1400		A-B
350	3680	400	2600		A-D
351	1010	400	1000		A-B
352	720	1791	500		E-F
353	720	1791	500		F-E
354	1010	400	1000	C-D	
355	3680	400	2600	C-B	

LYKILMYND 1:1000

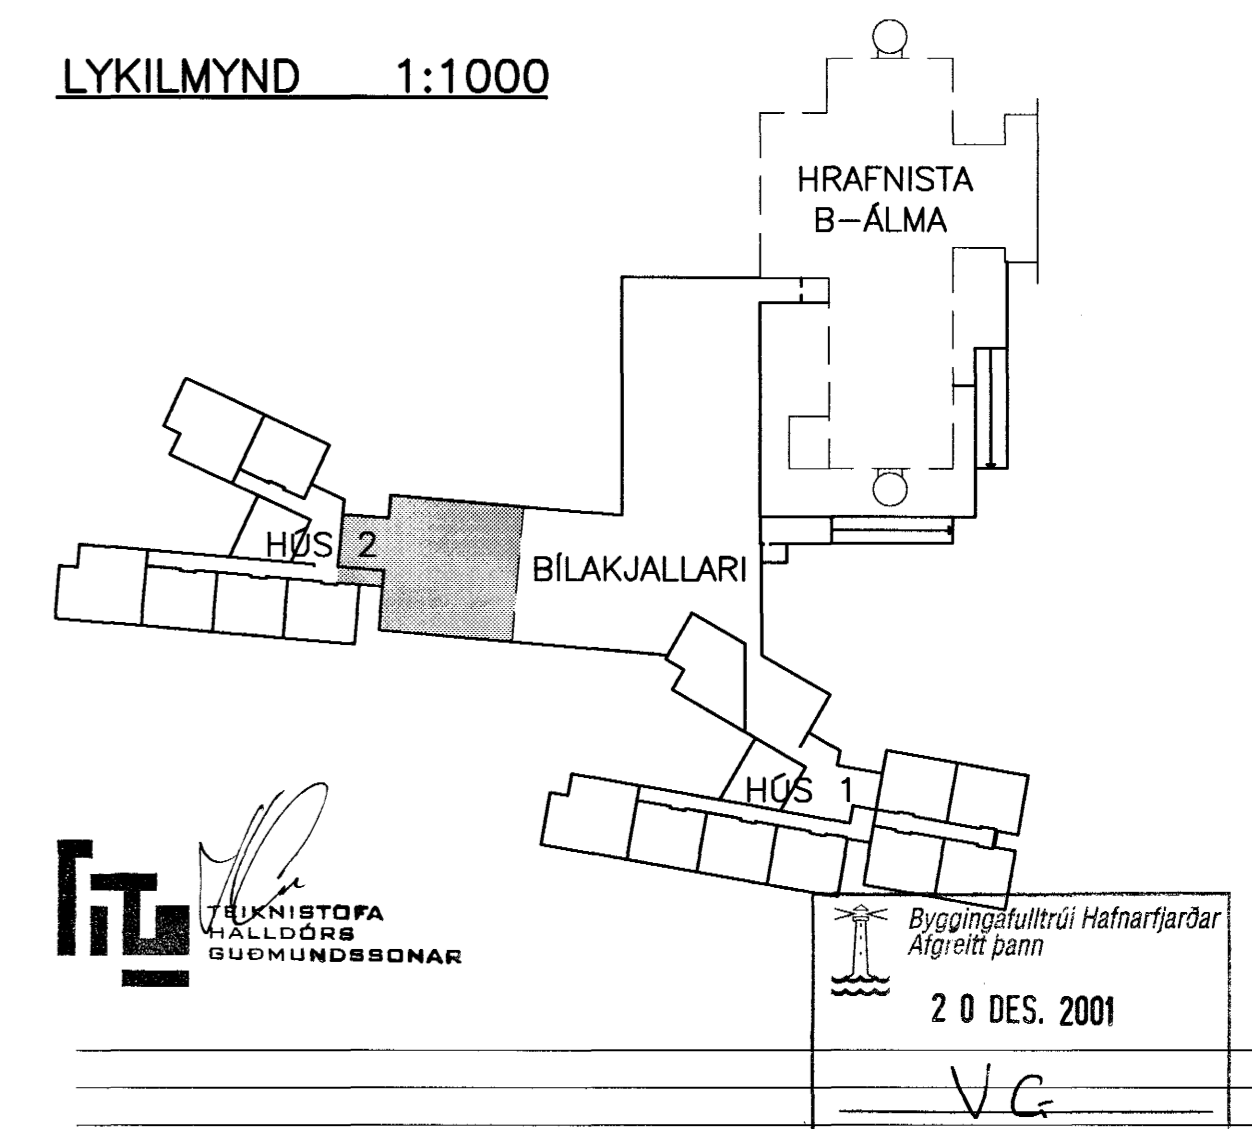

BR. DAGS. BREYTING REIKN. TEIKN.

HRAFNISTA HFJ. - FJÖLBÝLISHÚS VÍÐ GARÐAVEG

HITALAGNIR
KJALLARI - 3. HÆÐ
RÚMMYND
HÚS 2

HANNAÐ/TEIKN. ÓAG/ÞH
ATH: *K.A.*
SAMÞYKKT *Julius B.*
KT. 130652-4439

REYKJAVÍK 08.11.2001
VERKNR. TEIKN. NR. BR.
00370 2.4.403

VSÓ
VSÓ RAÐGJÖF

BORGARTÚNI 20, 105 REYKJAVÍK, Sími 585-9000, Símbréf 585-9010, Netfang vso@vso.is