

**TÆKJALISTI:**

ÚB2.1	ÞAKBLÁSARI	q=340 l/s VID dp> 150 Pa MÓTAR 1 FASA, 230V
ÚB2.2	ÞAKBLÁSARI	q=590 l/s VID dp> 150 Pa MÓTAR 1 FASA, 230V
ÚB2.3	ÞAKBLÁSARI	q=590 l/s VID dp> 150 Pa MÓTAR 1 FASA, 230V
ÚB2.4	ÞAKBLÁSARI	q=80 l/s VID dp> 150 Pa MÓTAR 1 FASA, 230V
ÚB2.5	STOKKBLÁSARI	q=90 l/s VID dp> 150 Pa MÓTAR 1 FASA, 230V

HR2	ROFI/HRADVAL	5 ÞREPA
HG2	HLJÓÐGILDRA	GEGNUM ÞAK

**KERFISLÝSING**



2.1, 2.2, 2.3, 2.4

KERFID ER ÚTSOFSKERFI FYRIR ÍBÓÐIR. GANGSETNING ER MED ROFA Í RAFMAGNSSTÓFLU. STJÓRNKLUKKA SKIPTIR MILLI MEIRI HRADA AD DEGI OG MINNI HRADA AD NÖTTU

2.5

KERFID ER ÚTSOFSKERFI FYRIR KJALLARARÝMI. GANGSETNING ER MED ROFA Í RAFMAGNSSTÓFLU.

LYKILMYND 1:1000

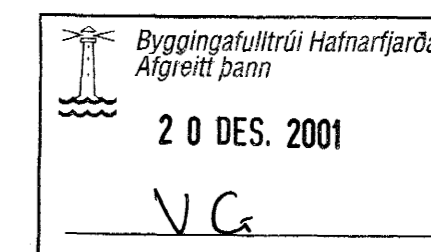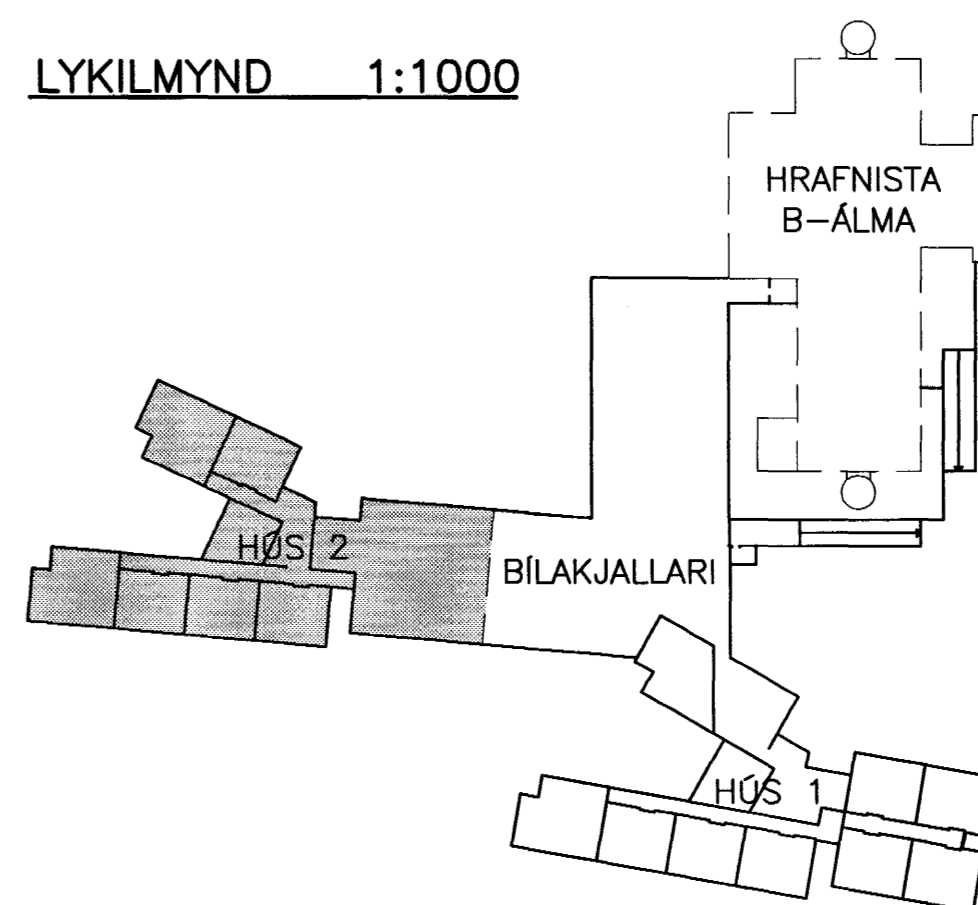

BR. DAGS. BREYTING REIKN. TEIKN.

**HRAFNISTA HFJ. – FJÖLBÝLISHÚS VID GARDAVEG**

LOFTRESIKERFI KERFISMYND HÚS 2

HANNAÐ/TEIKN. KH/ÞH

ATH. *KA*

SAMÞYKKI *Jullus*

KT. *13657-4437*

REYKJAVÍK 08.11.2001

VERKNR. TEIKN. NR. BR.

00370 2.4.500



VSÓ RÁÐGJÖF BORGARTÓNI 20, 105 REYKJAVÍK, Sími 585-9000, Símbréf 585-9010, Netfang vs@vso.is