
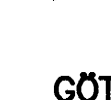
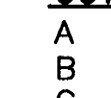


**SKÝRINGAR**

 GAT Í PLÖTU  
 GAT Í VEGG (H=HÆÐ Í NEDRI BRÚN GATS YFIR FRÁGENGU GÓLFI)  
 RAUF Í VEGG (H=HÆÐ Í NEDRI BRÚN GATS YFIR FRÁGENGU GÓLFI)

**GÖT VEGNA LAGNA**

A	100x100
B	100x200
C	100x300
D	200x200
E	300x300
F	300x380
G	300x600
H	200x425
I	200x500
J	200x600

**ÓRTÖK VEGNA LAGNA**


U1	250x525x150
U2	200x300x150

**GÖT VEGNA RAFLAGNA**


R1	100x250
R2	100x650
R3	200x200
R4	300x300


**TILVÍSANIR:**

ALMENNAR SKÝRINGAR . . . . . SJÁ BL. NR.4.000

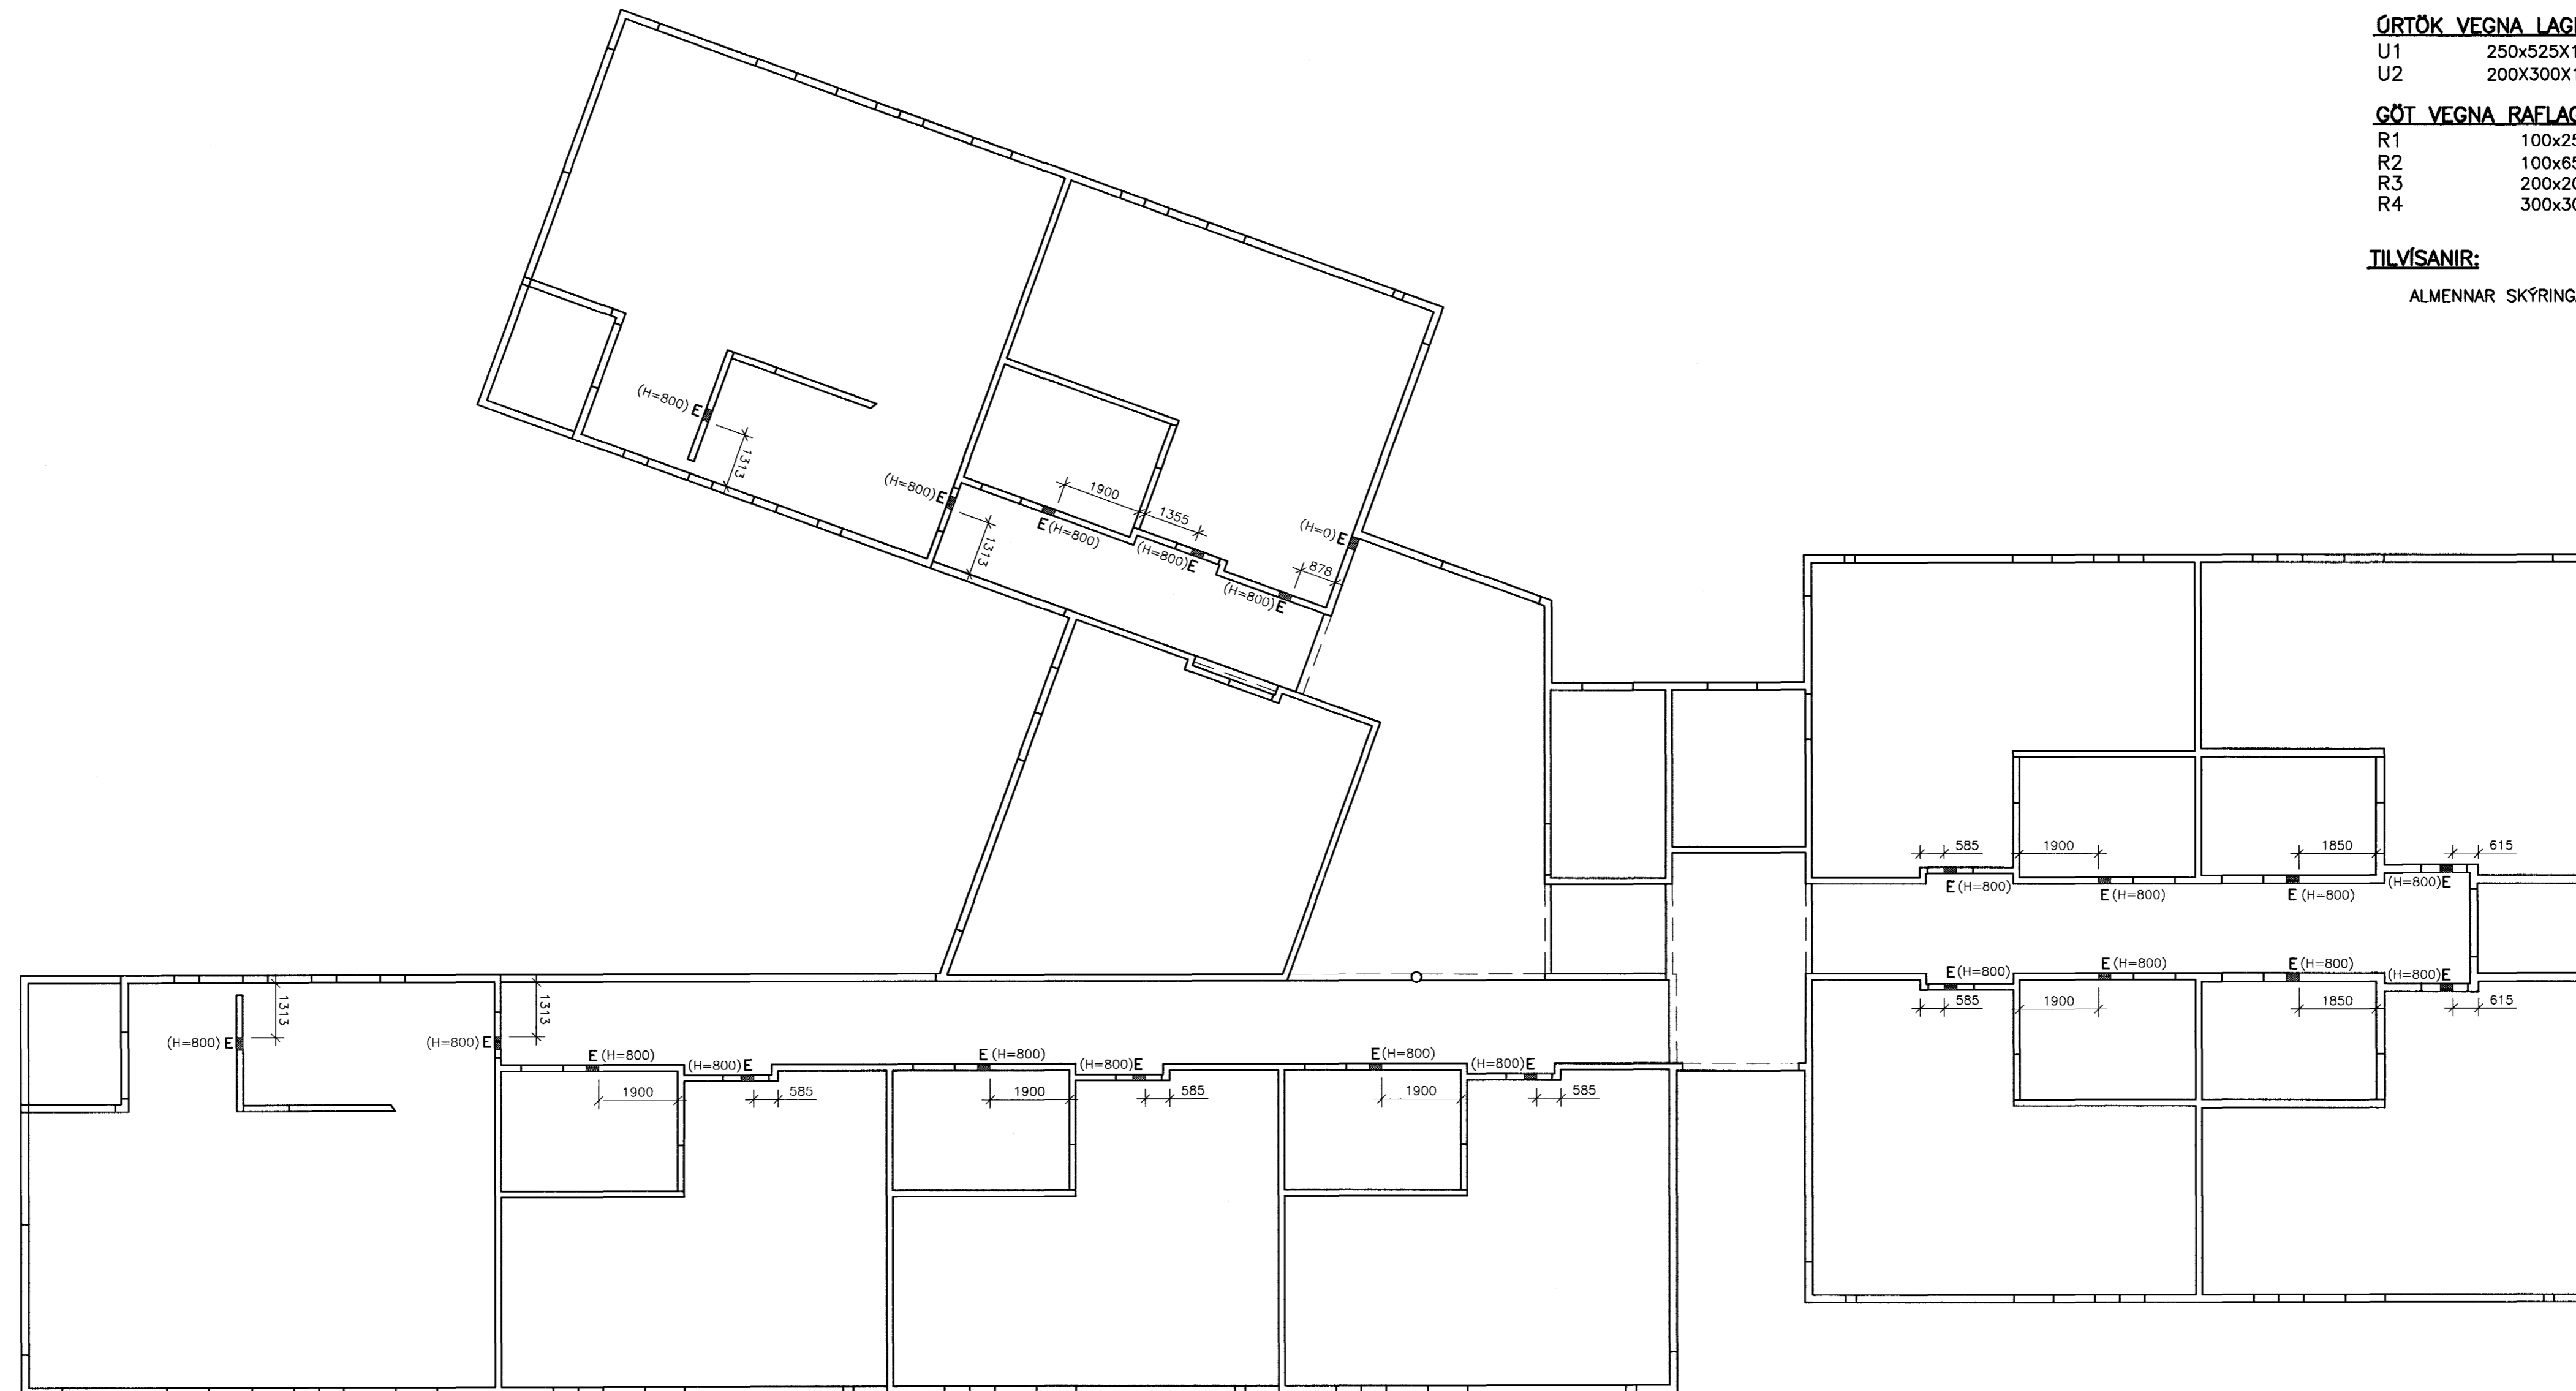

LYKILMYND 1:1000

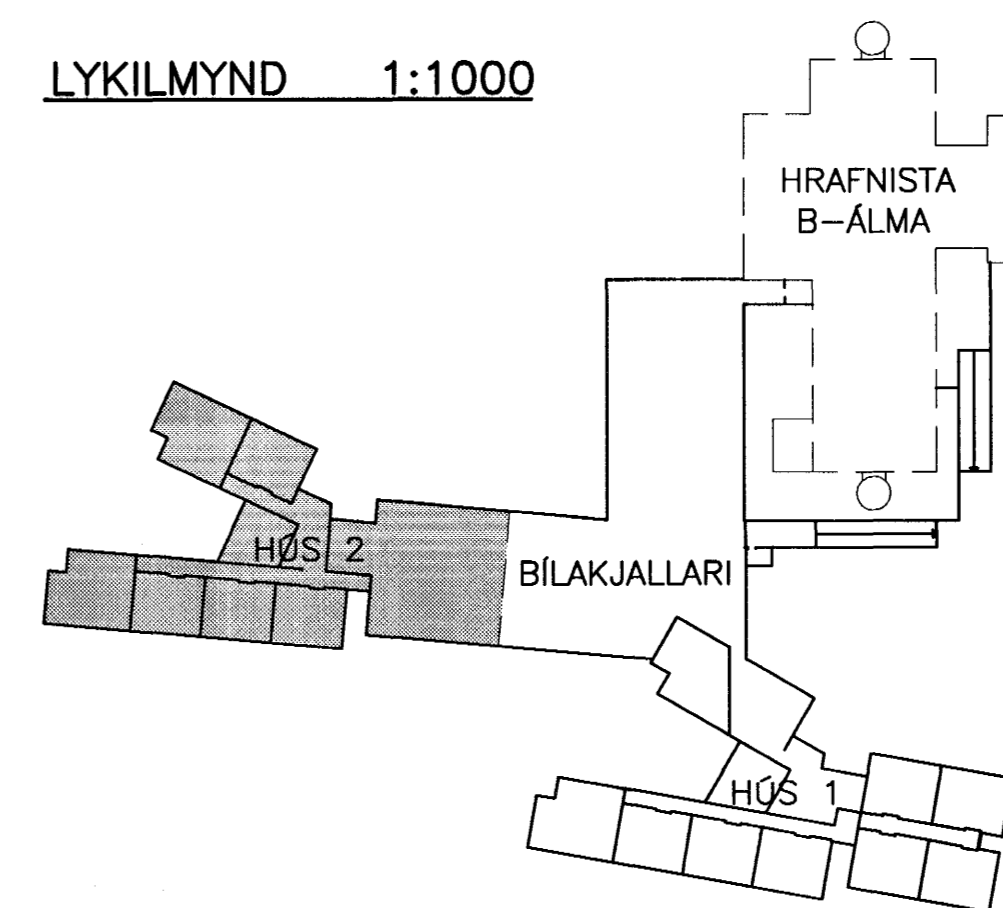

 Byggingafræðingurinn  
 Alfreitt þann  
 20. DES. 2001  
 VG

 TILMÖTÖPA  
 HALLDÓRA  
 GUÐMUNDSSONAR

BR. DAGS. BREYTING REIKN. TEIKN.

**HRAFNISTA HFJ. – FJÖLBÝLISHÚS VID GARDAVEG**

GATAPLAN  
 VEGGIR Í ÞAKRÝMI  
 HÚS 2

HANNAÐ/TEIKN. ÖG/PH  
 ATH. *VG*  
 SAMÞYKKT *Guðmundsson*  
 KT. 130657-4439

KVARDI 1:100

REYKJAVÍK 08.11.2001  
 VERKNR. TEIKN. NR. BR.

**VSÓ**  
 VSÓ RÁÐGJÖF

00370 2.4.714

BORGARTÓNI 20, 105 REYKJAVÍK, Sími 585-9000, Símbref 585-9010, Netfang vs@vso.is