



GRUNNMYND 1:100

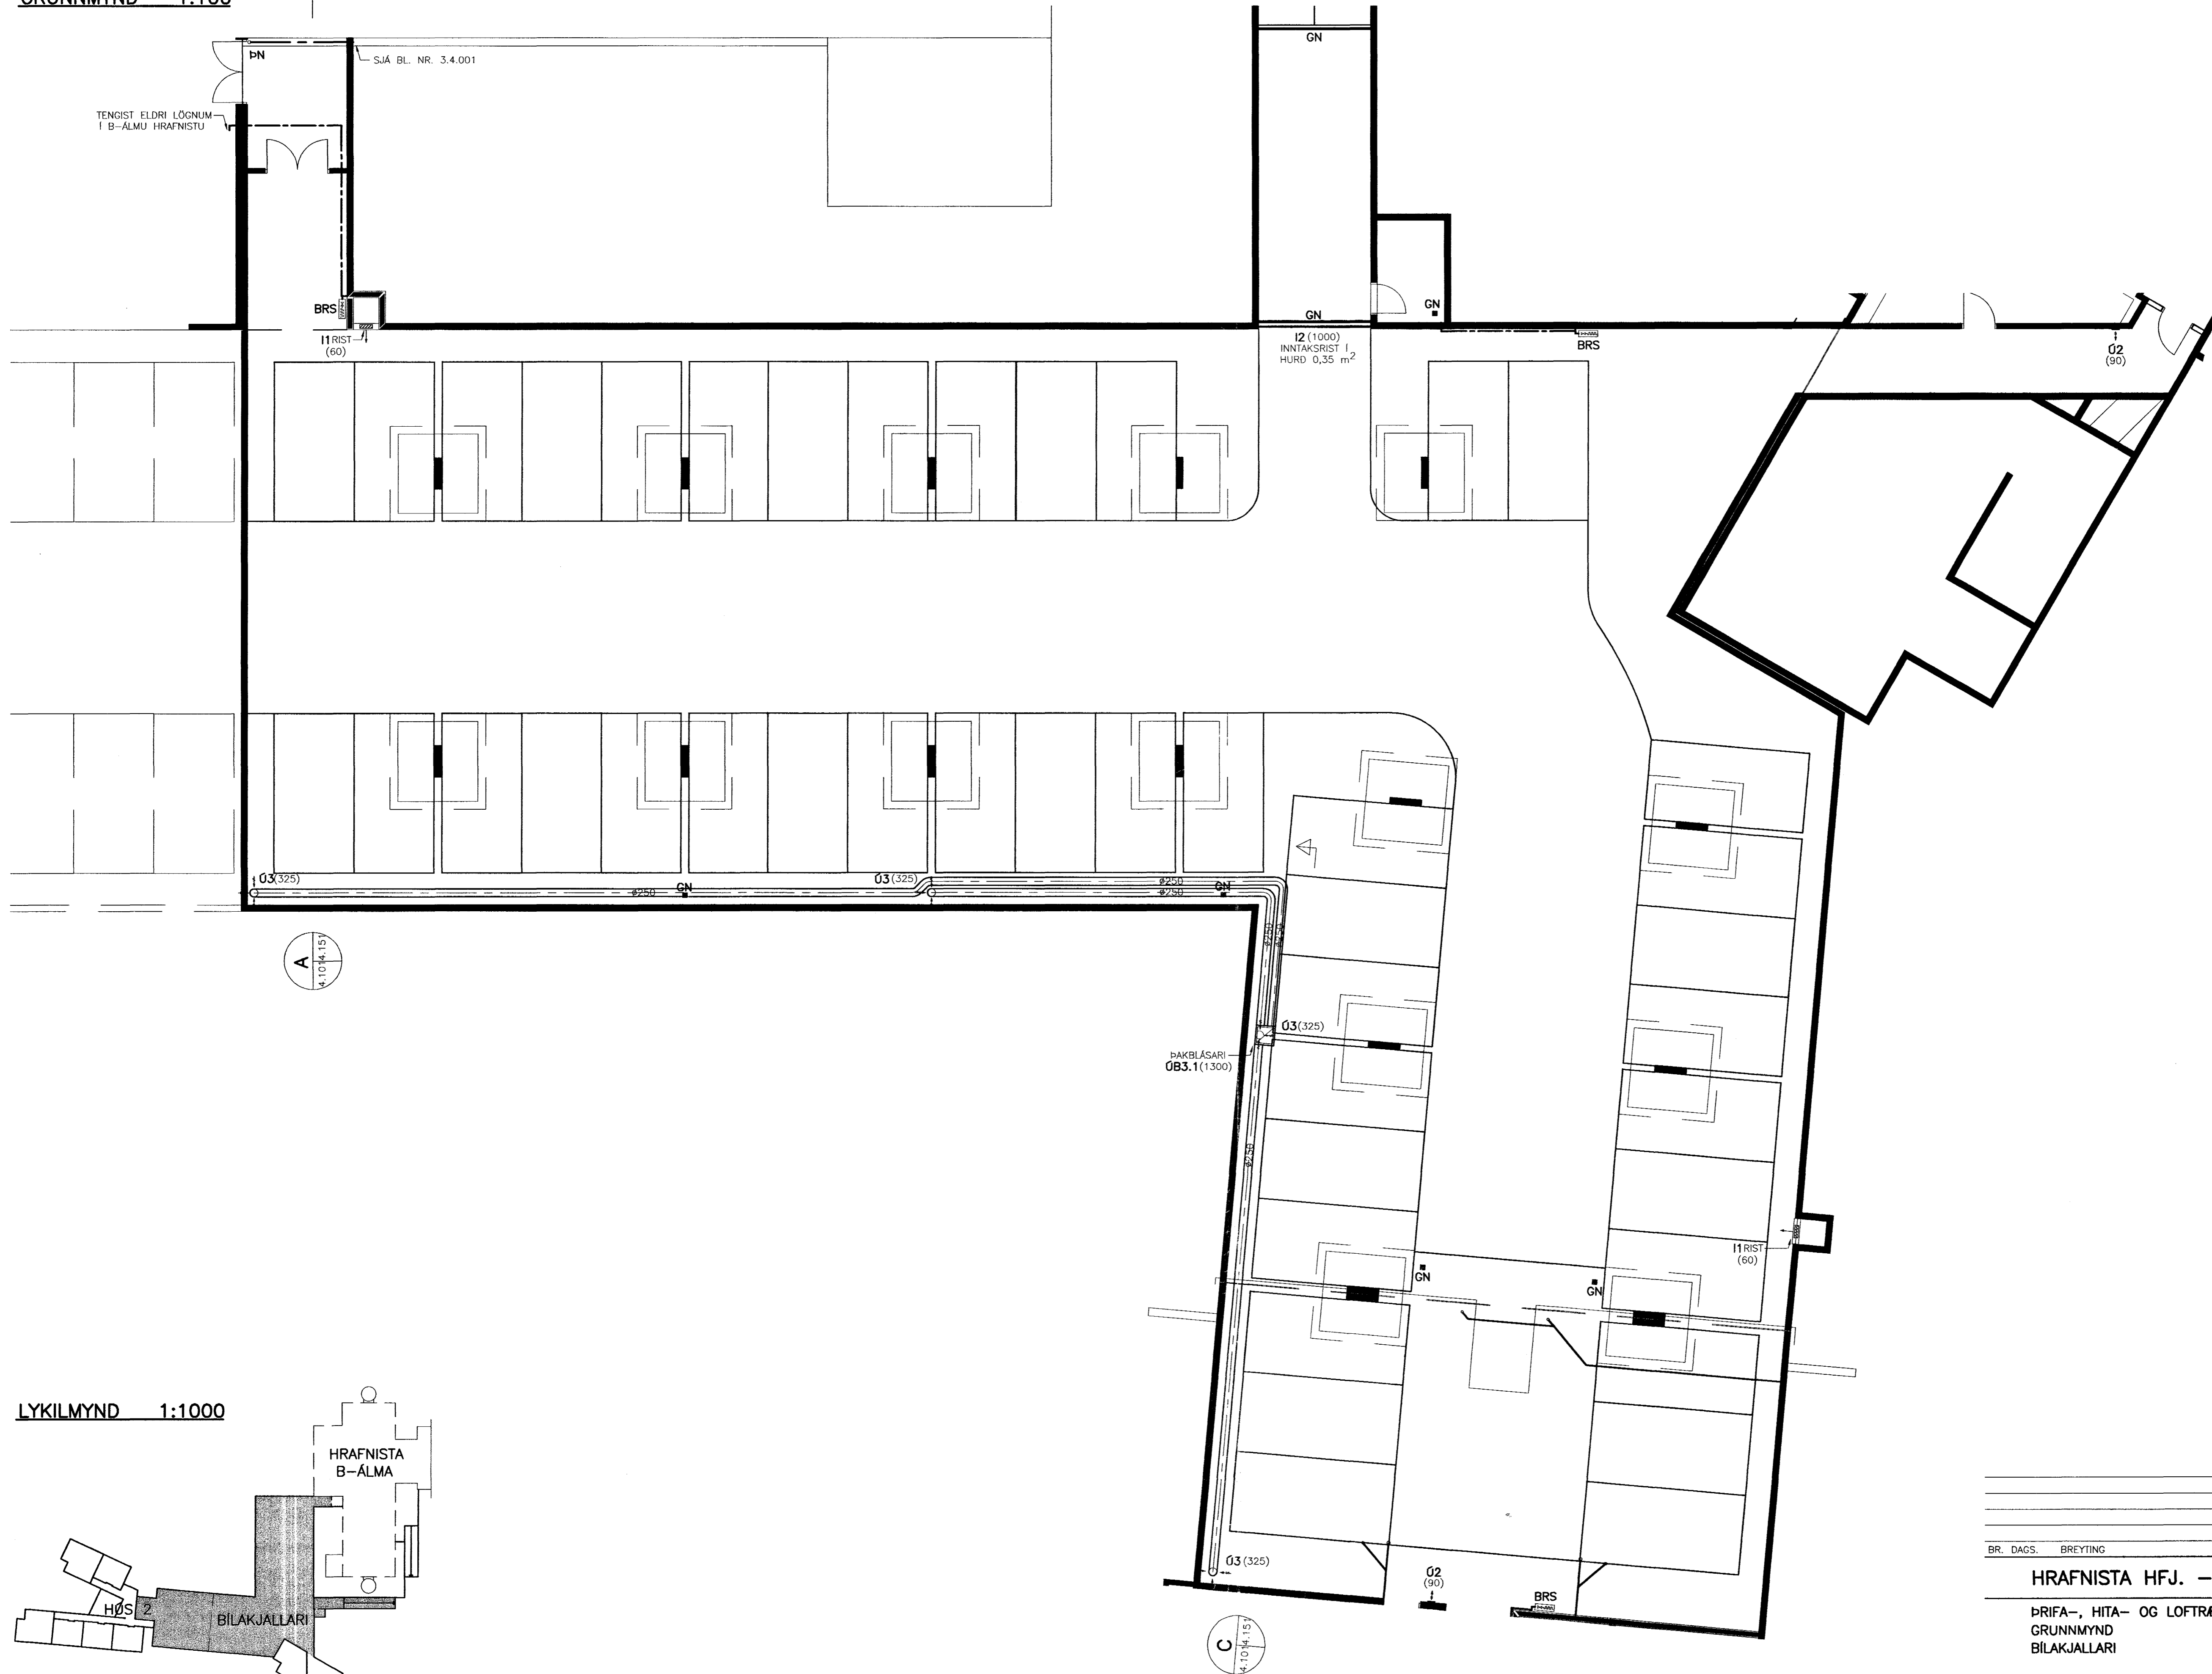

LYKILMYND 1:1000

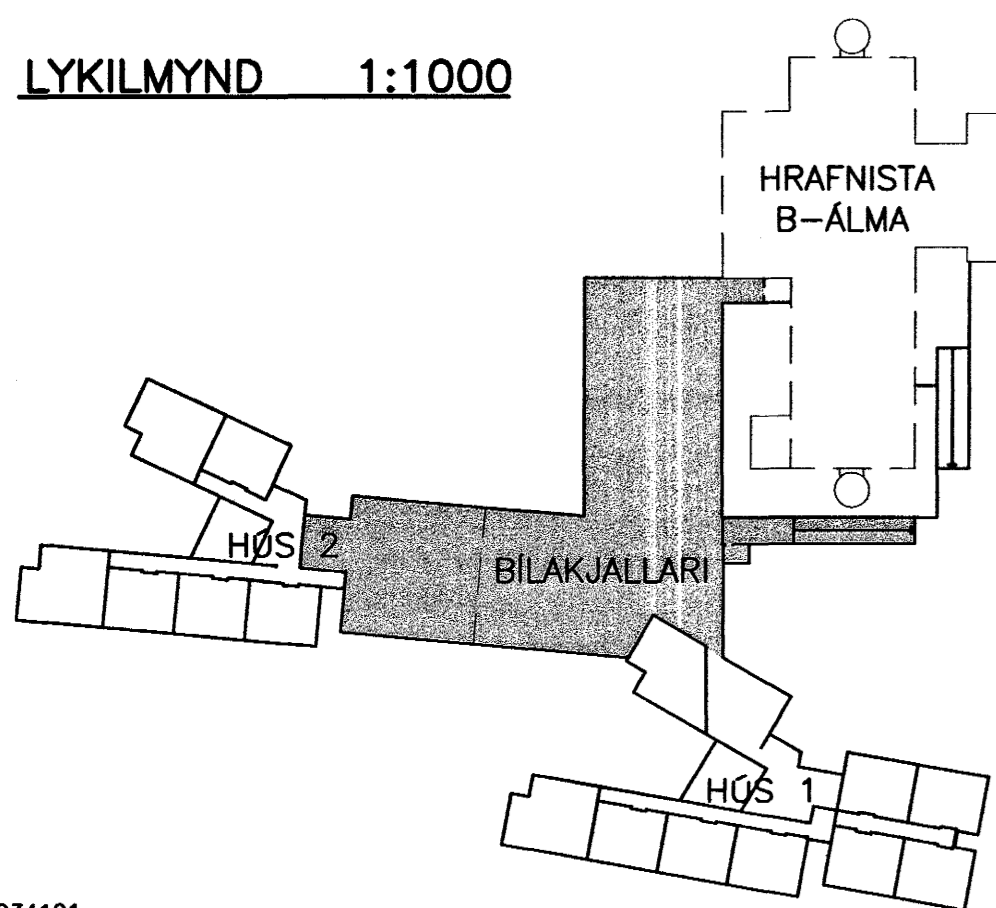

Samþykkt þann
29 OKT. 2001
Byggingafulltrúinn í Hafnarhöfði
Eh. Sigurbjartur Halldórsson

BR. DAGS. BREYTING REIKN. TEIKN.

HRAFNISTA HFJ. – FJÖLBÝLISHÚS VÍÐ GARDAVEG

ÞRIFA-, HITA- OG LOFTRESIKERFI
GRUNNMYND
BILAKJALLARI

HANNAÐ/TEIKN. ÖG/ÞH
ATH. *RA*
SAMBYKK. *Jónas B*
KT. 130657-4439

KVARDI 1:100

REYKJAVÍK 10.10.2001

VERKNR. TEIKN. NR. BR.

00370 3.4.101

VSÓ
VSÓ RÁÐGJÖF

BORGARTÚNI 20, 105 REYKJAVÍK, Sími 585-9000, Símbref 585-9010, Netfang vso@vso.is