



A SNID 1:50  
4.10/4.151

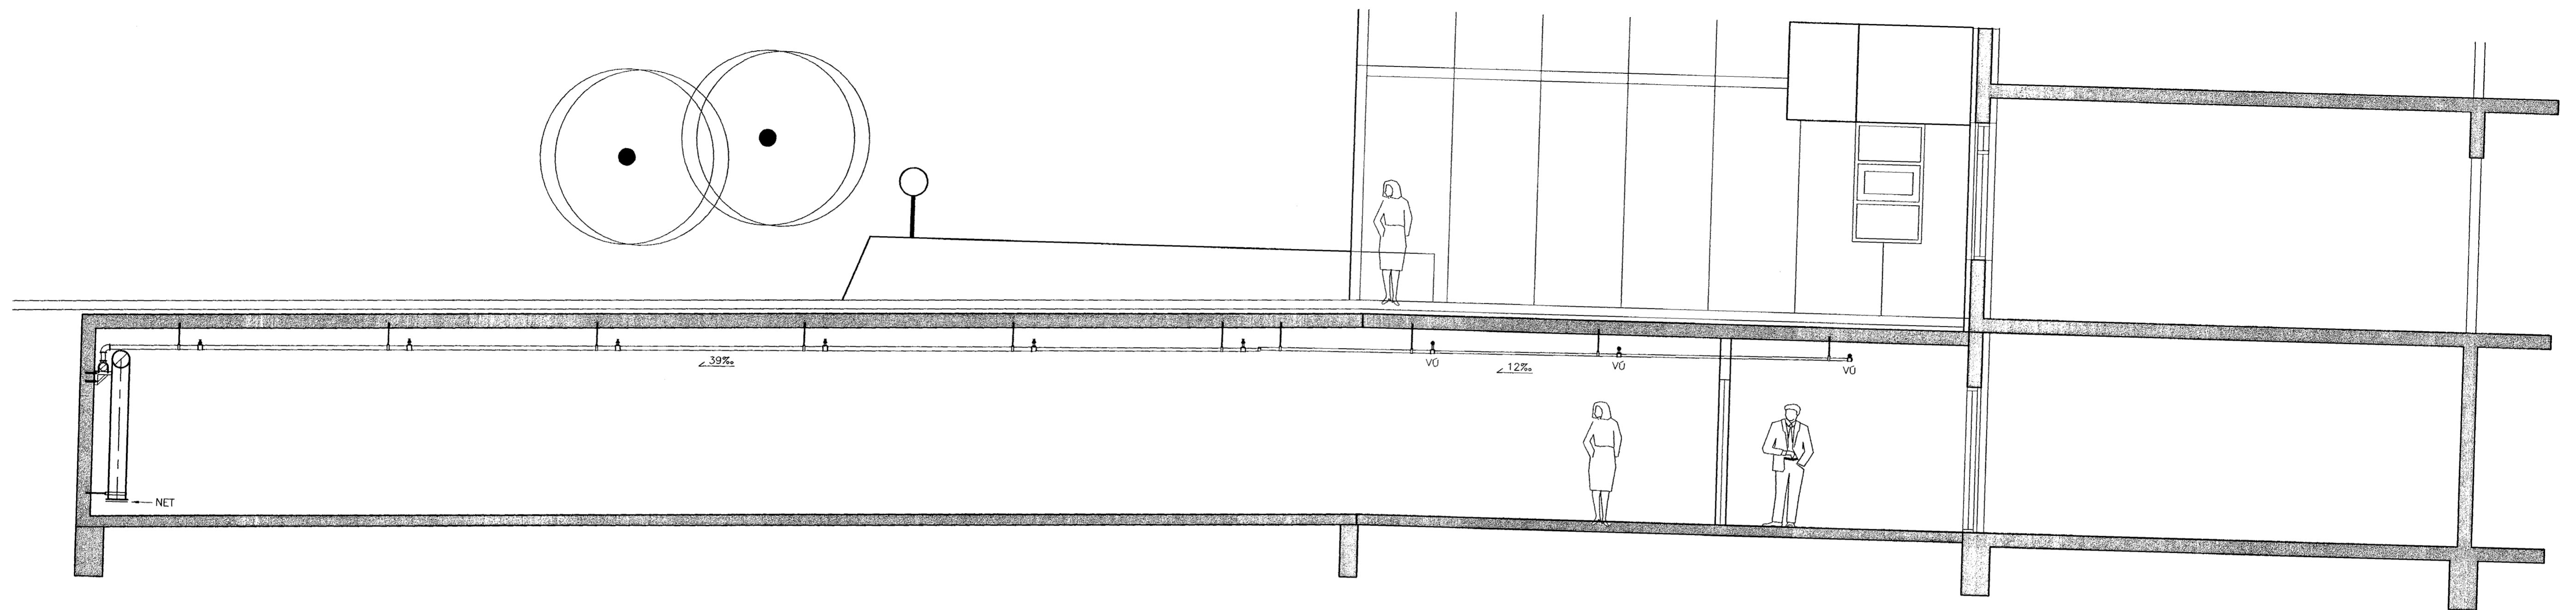

C SNID 1:50  
4.10/4.151

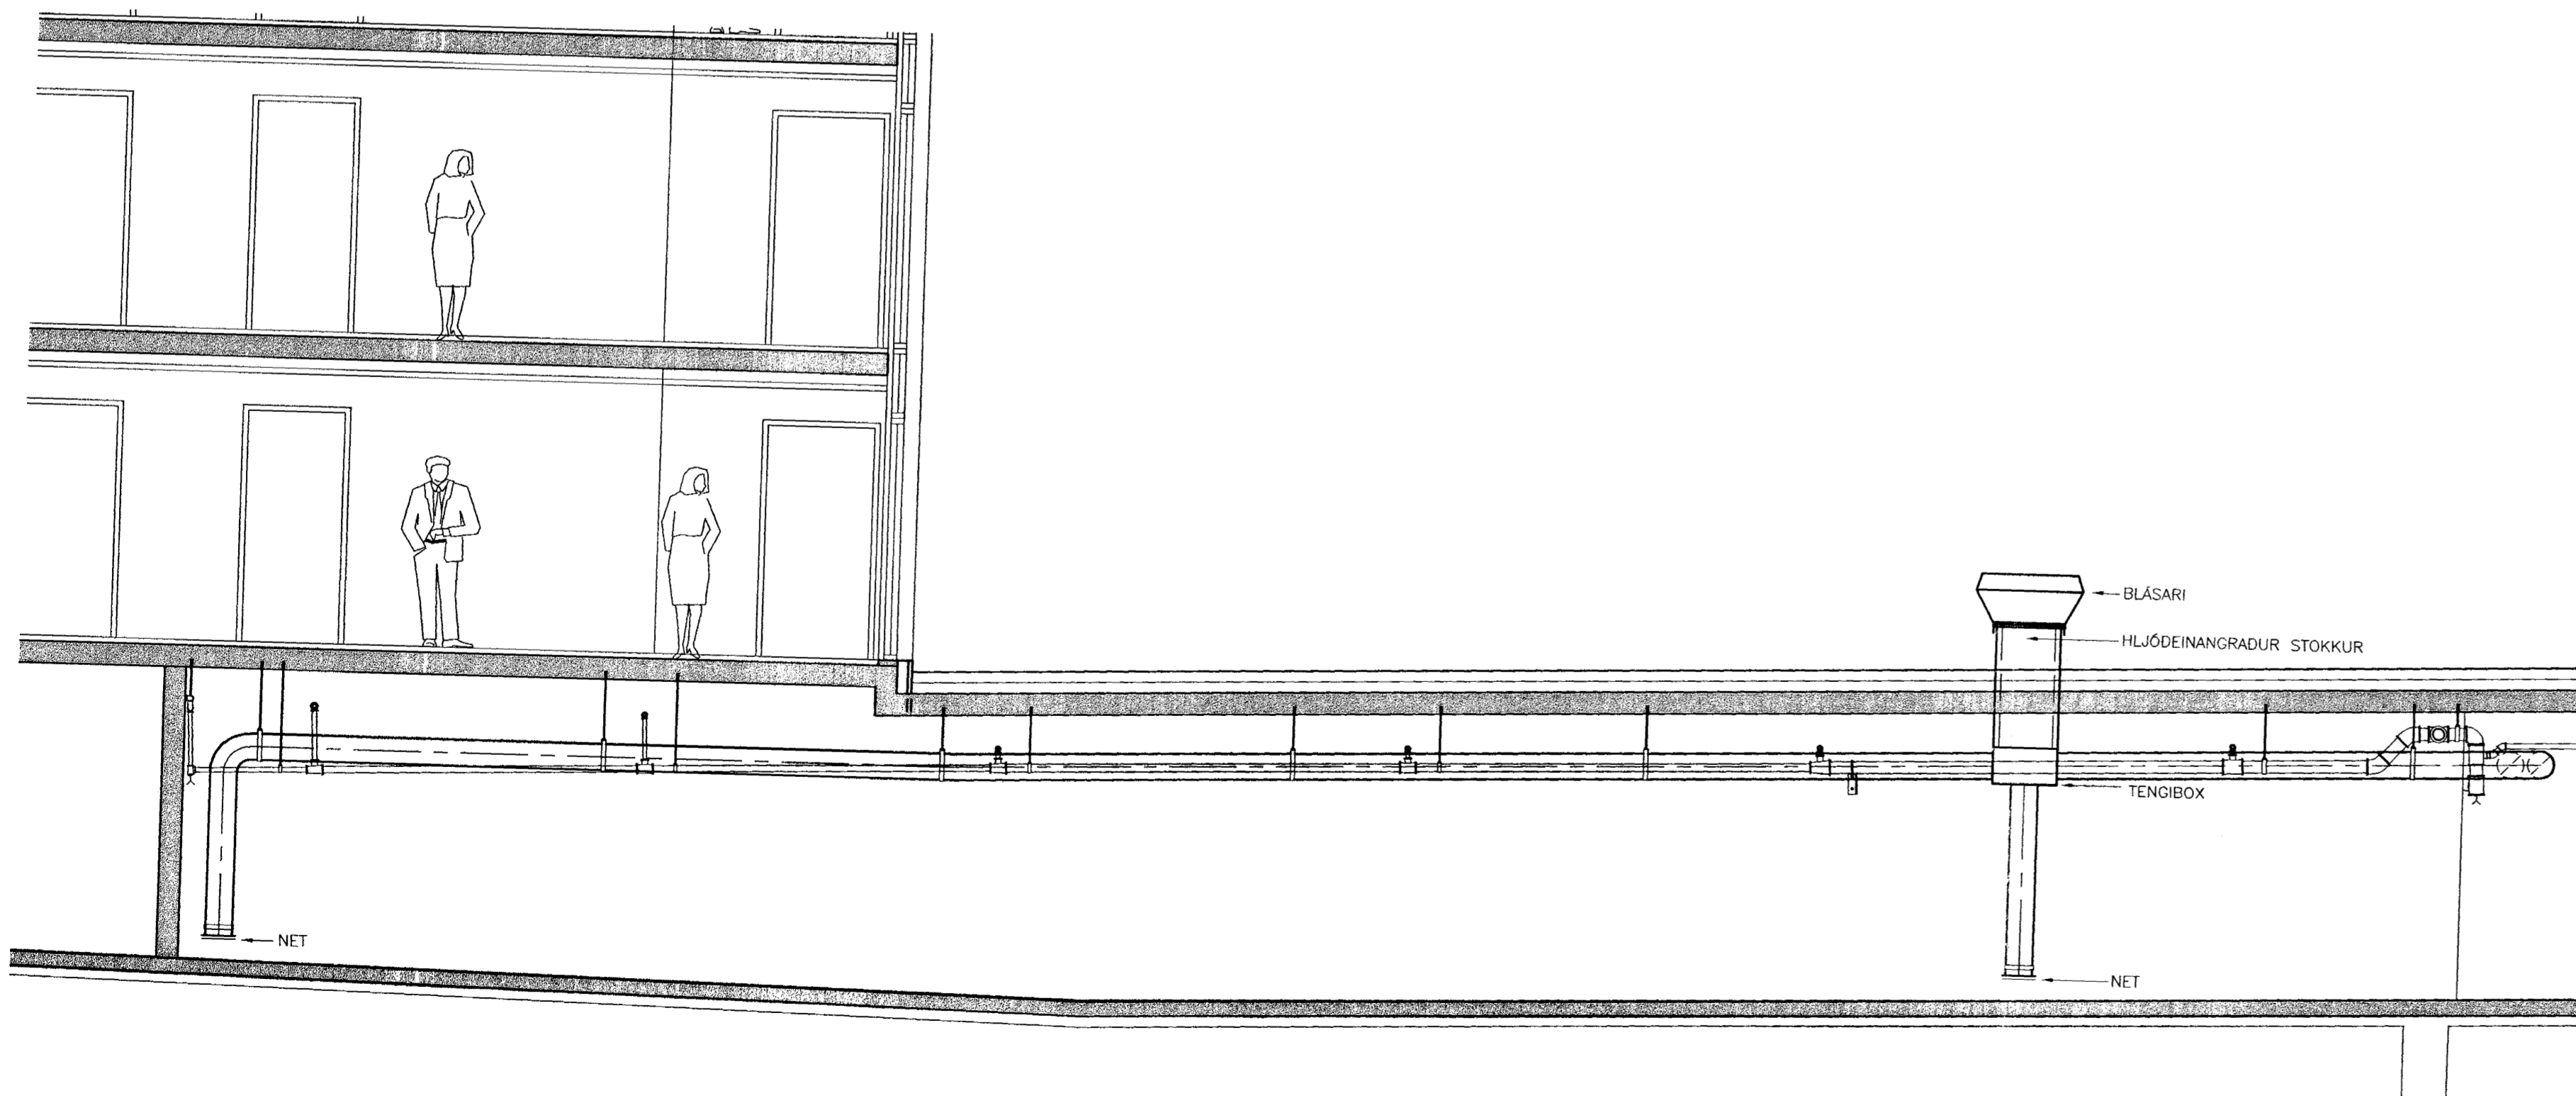

Samþykkt þann  
29 OKT. 2001  
Byggingafulltrúinn í Húsnáðuneyti  
F.h. Sigurbjartur í Halldórsson

BR.	DAGS.	BREYTING	REIKN.	TEIKN.
<b>HRAFNISTA HFJ. – FJÖLBÝLISHÚS VÍÐ GARÐAVEG</b>				
ÞRIFA – HITA- OG LOFTRÆSIKERFI			HANNAÐ/TEIKN.	ÖAG/ÖAG
SNID			ATH.	ÖAG
BÍLAKJALLARI			SAMÞYKKT	Julius B
			KT.	130657-4039
KVARDI 1:50			REYKJAVÍK	10.10.2001
			VERKNR.	TEIKN. NR. BR.
			00370	3.4.151

**VSÓ**  
VSÓ RÁÐGJÖF  
BORGARTÚNI 20, 105 REYKJAVÍK, SÍMI 585-9000, SÍMBRÉF 585-9010, NETFANG vsó@vso.is