


TÆKJALISTI:

- ÖB3.1 ÞAKBLÁSARI q=1300 l/s VID dp> 250 Pa MÓTAR 3 FASA, 400V
TVEGGJA HRADA 860/640 l/mín.
HLJÓEINANGRAD HÚS
- HG3.1 HLJÓGILDRA GEGNUM ÞAK

KERFISLÝSING

KERFID ER ÓTSOGSKERFI FYRIR BÍLAKJALLARA. GANGSETNING ER
MED ROFA Í RAFMAGNSSTÖFLU. STJÓRNKLUKKA SKIPTIR MILLI
MEIRI HRADA AD DEGI OG MINNI HRADA AD NÓTTU

LYKILMYND 1:1000

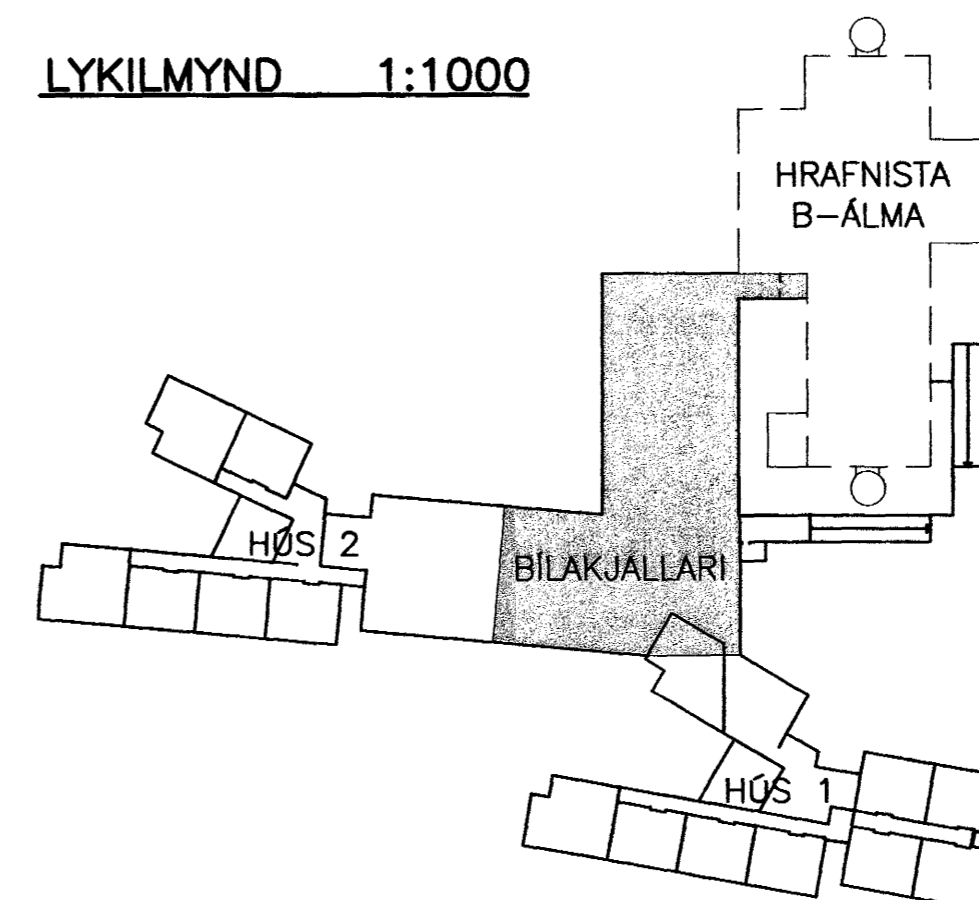

Samþykkt þann
29. OKT. 2001
Byggingafultrúinn /
F.h. Sigurbjartur Halldórsson

BR.	DAGS.	BREYTING	REIKN.	TEIKN.
HRAFNISTA HFJ. – FJÖLBÝLISHÚS VID GARDAVEG				
LOFTRÆSIKERFI KERFISMYND BÍLAKJALLARI			HANNAD/TEIKN. ÖAG/ÖAG ATH. <i>[Signature]</i> SAMÞYKKT <i>[Signature]</i> KT. 130657-4439	
KVARDI			REYKJAVIK 10.10.2001	
VERKNR.			TEIKN. NR. BR.	
00370			3.4.500	