



GRUNNMYND 1:100

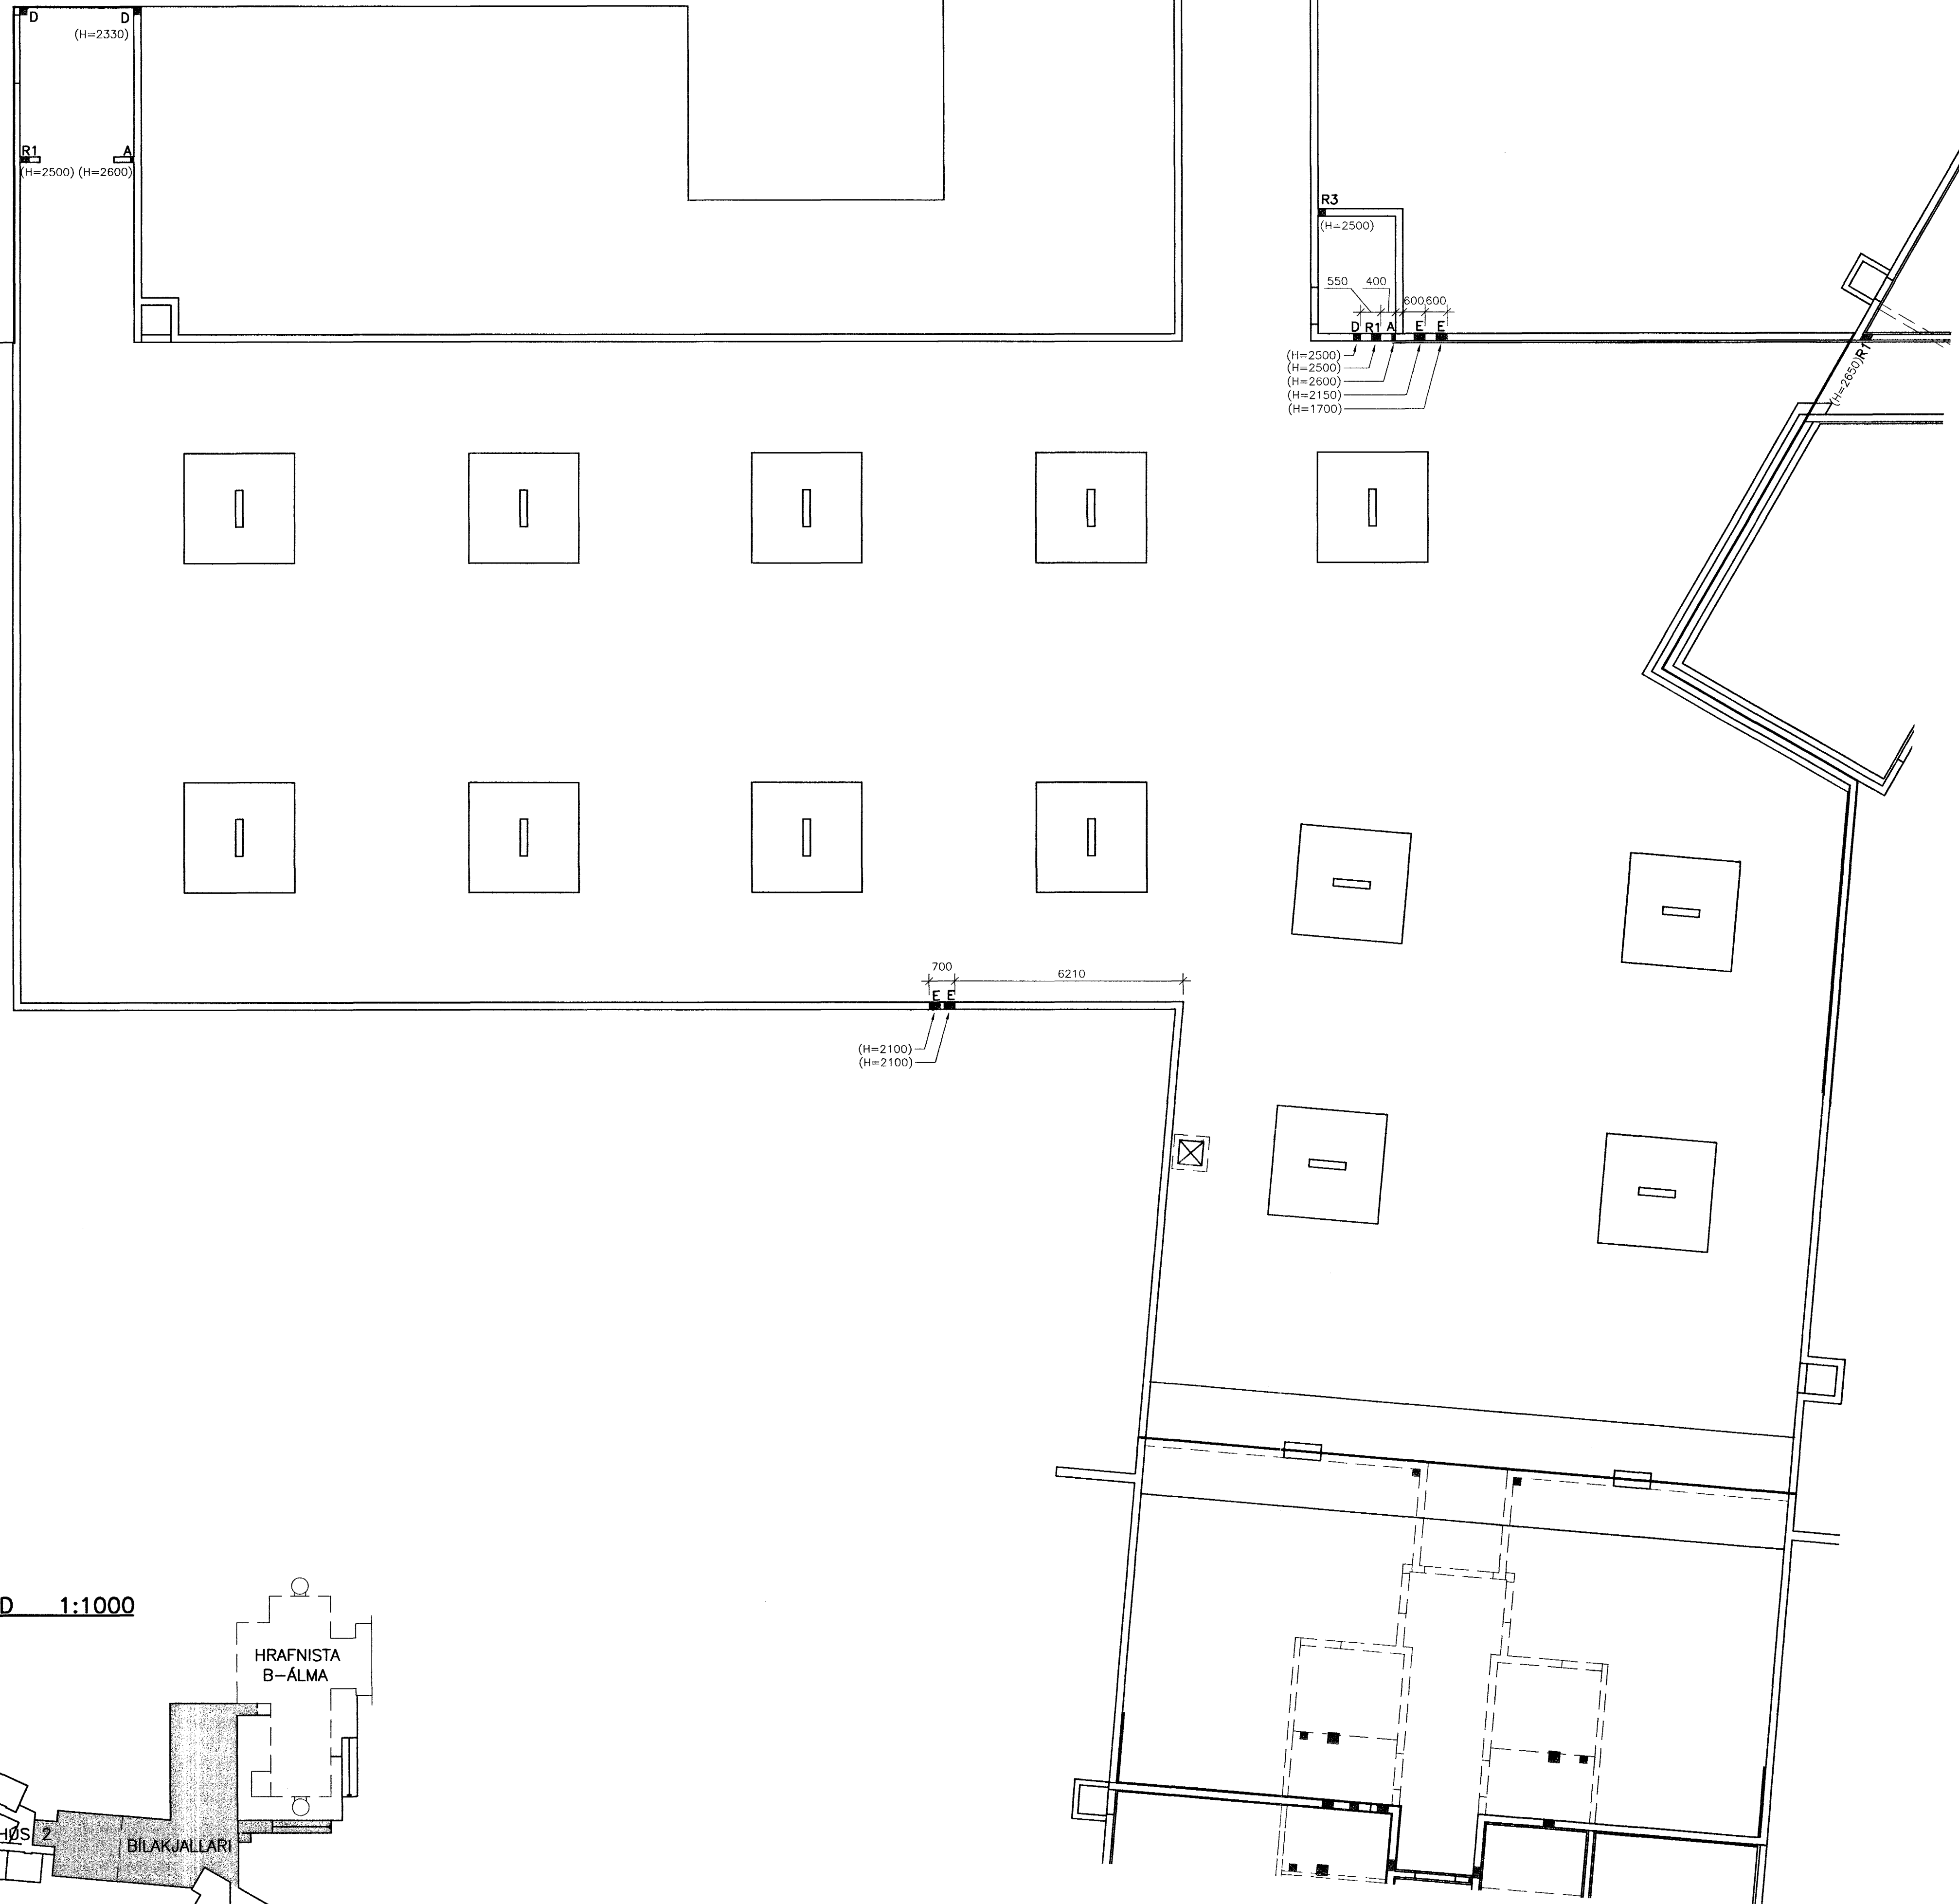

LYKILMYND 1:1000

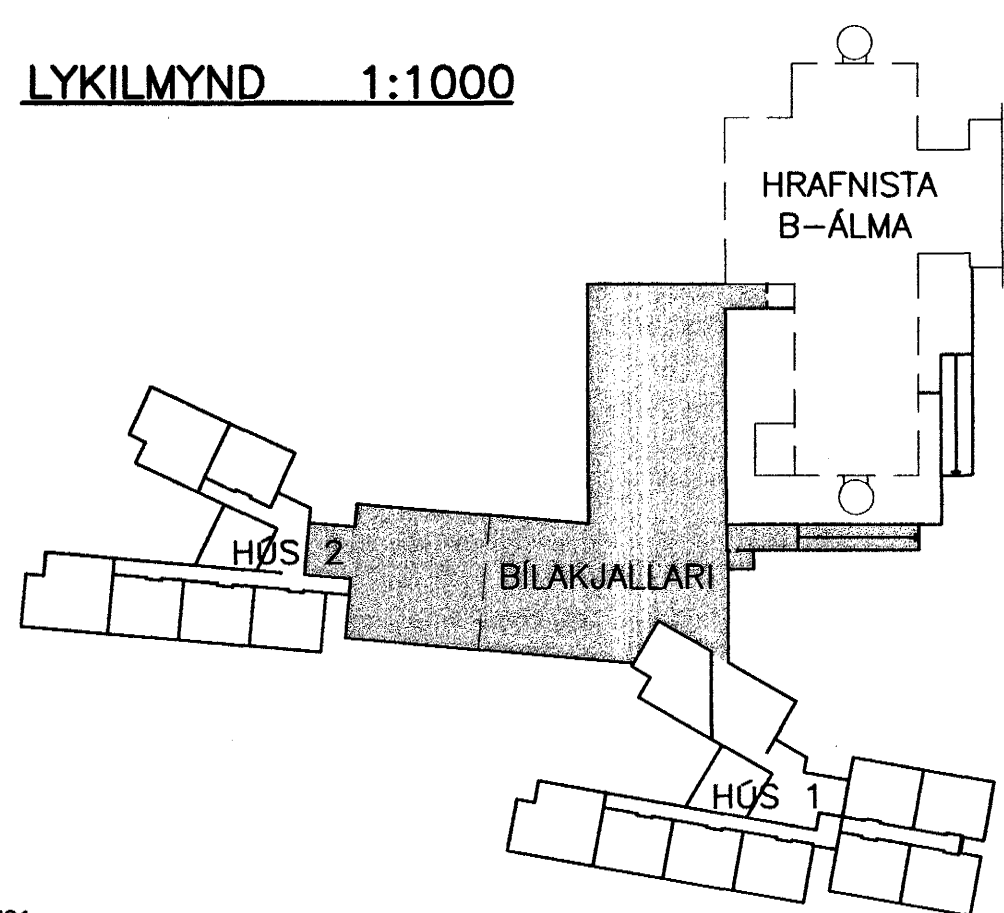

SKÝRINGAR

- GAT Í PLÖTU
- GAT Í VEGG (H=HED Í NEDRI BRÚN GATS YFIR FRÁGENGNU GÓLFI)
- RAUF Í VEGG (H=HED Í NEDRI BRÚN GATS YFIR FRÁGENGNU GÓLFI)

GÖT VEGNA LAGNA

A	100x100
B	100x200
C	100x300
D	200x200
E	300x300
F	300x380
G	300x600

GÖT VEGNA RAFMAGNSLAGNA

R1	100x250
R2	100x650
R3	200x200
R4	300x300

TILVÍSANIR:

ALMENNAR SKÝRINGAR SJÁ BL. NR. 4.000
 23 OKT. 2001
 Byggingarfræðingur
 E. H. Sigurðsson

BR. DAGS. BREYTING REIKN. TEIKN.

HRAFNISTA HFJ. – FJÖLBÝLISHÚS VÍÐ GARÐAVEG

GATAPLAN
 PLATA YFIR KJALLARA, VEGGIR Í KJALLARA
 BILAKJALLARI

HANNAÐ/TEIKN. 0AG/PH
 ATH. *RA*
 SAMÞYKKT *JuliusB*
 KT. *1307-4439*

KVARDI 1:100

REYKJAVÍK 10.10.2001

VERKNR. TEIKN. NR. BR.

VSÓ
 VSÓ RÁÐGJÖF

00370 3.4.701