

SKÝRINGAR


 GAT Í PLÖTU  
 GAT Í VEGG (H=HÆÐ Í NEDRI BRÚN GATS YFIR FRÁGENGNU GÓLFI)  
 RAUF Í VEGG (H=HÆÐ Í NEDRI BRÚN GATS YFIR FRÁGENGNU GÓLFI)

GÖT VEGNA LAGNA


A	100x100
B	100x200
C	100x300
D	200x200
E	300x300
F	300x380
G	300x600

GÖT VEGNA RAFMAGNSLAGNA


R1	100x250
R2	100x650
R3	200x200
R4	300x300


TILVÍSANIR:

ALMENNAR SKÝRINGAR . . . . . SJÁ BL. NR.4.000

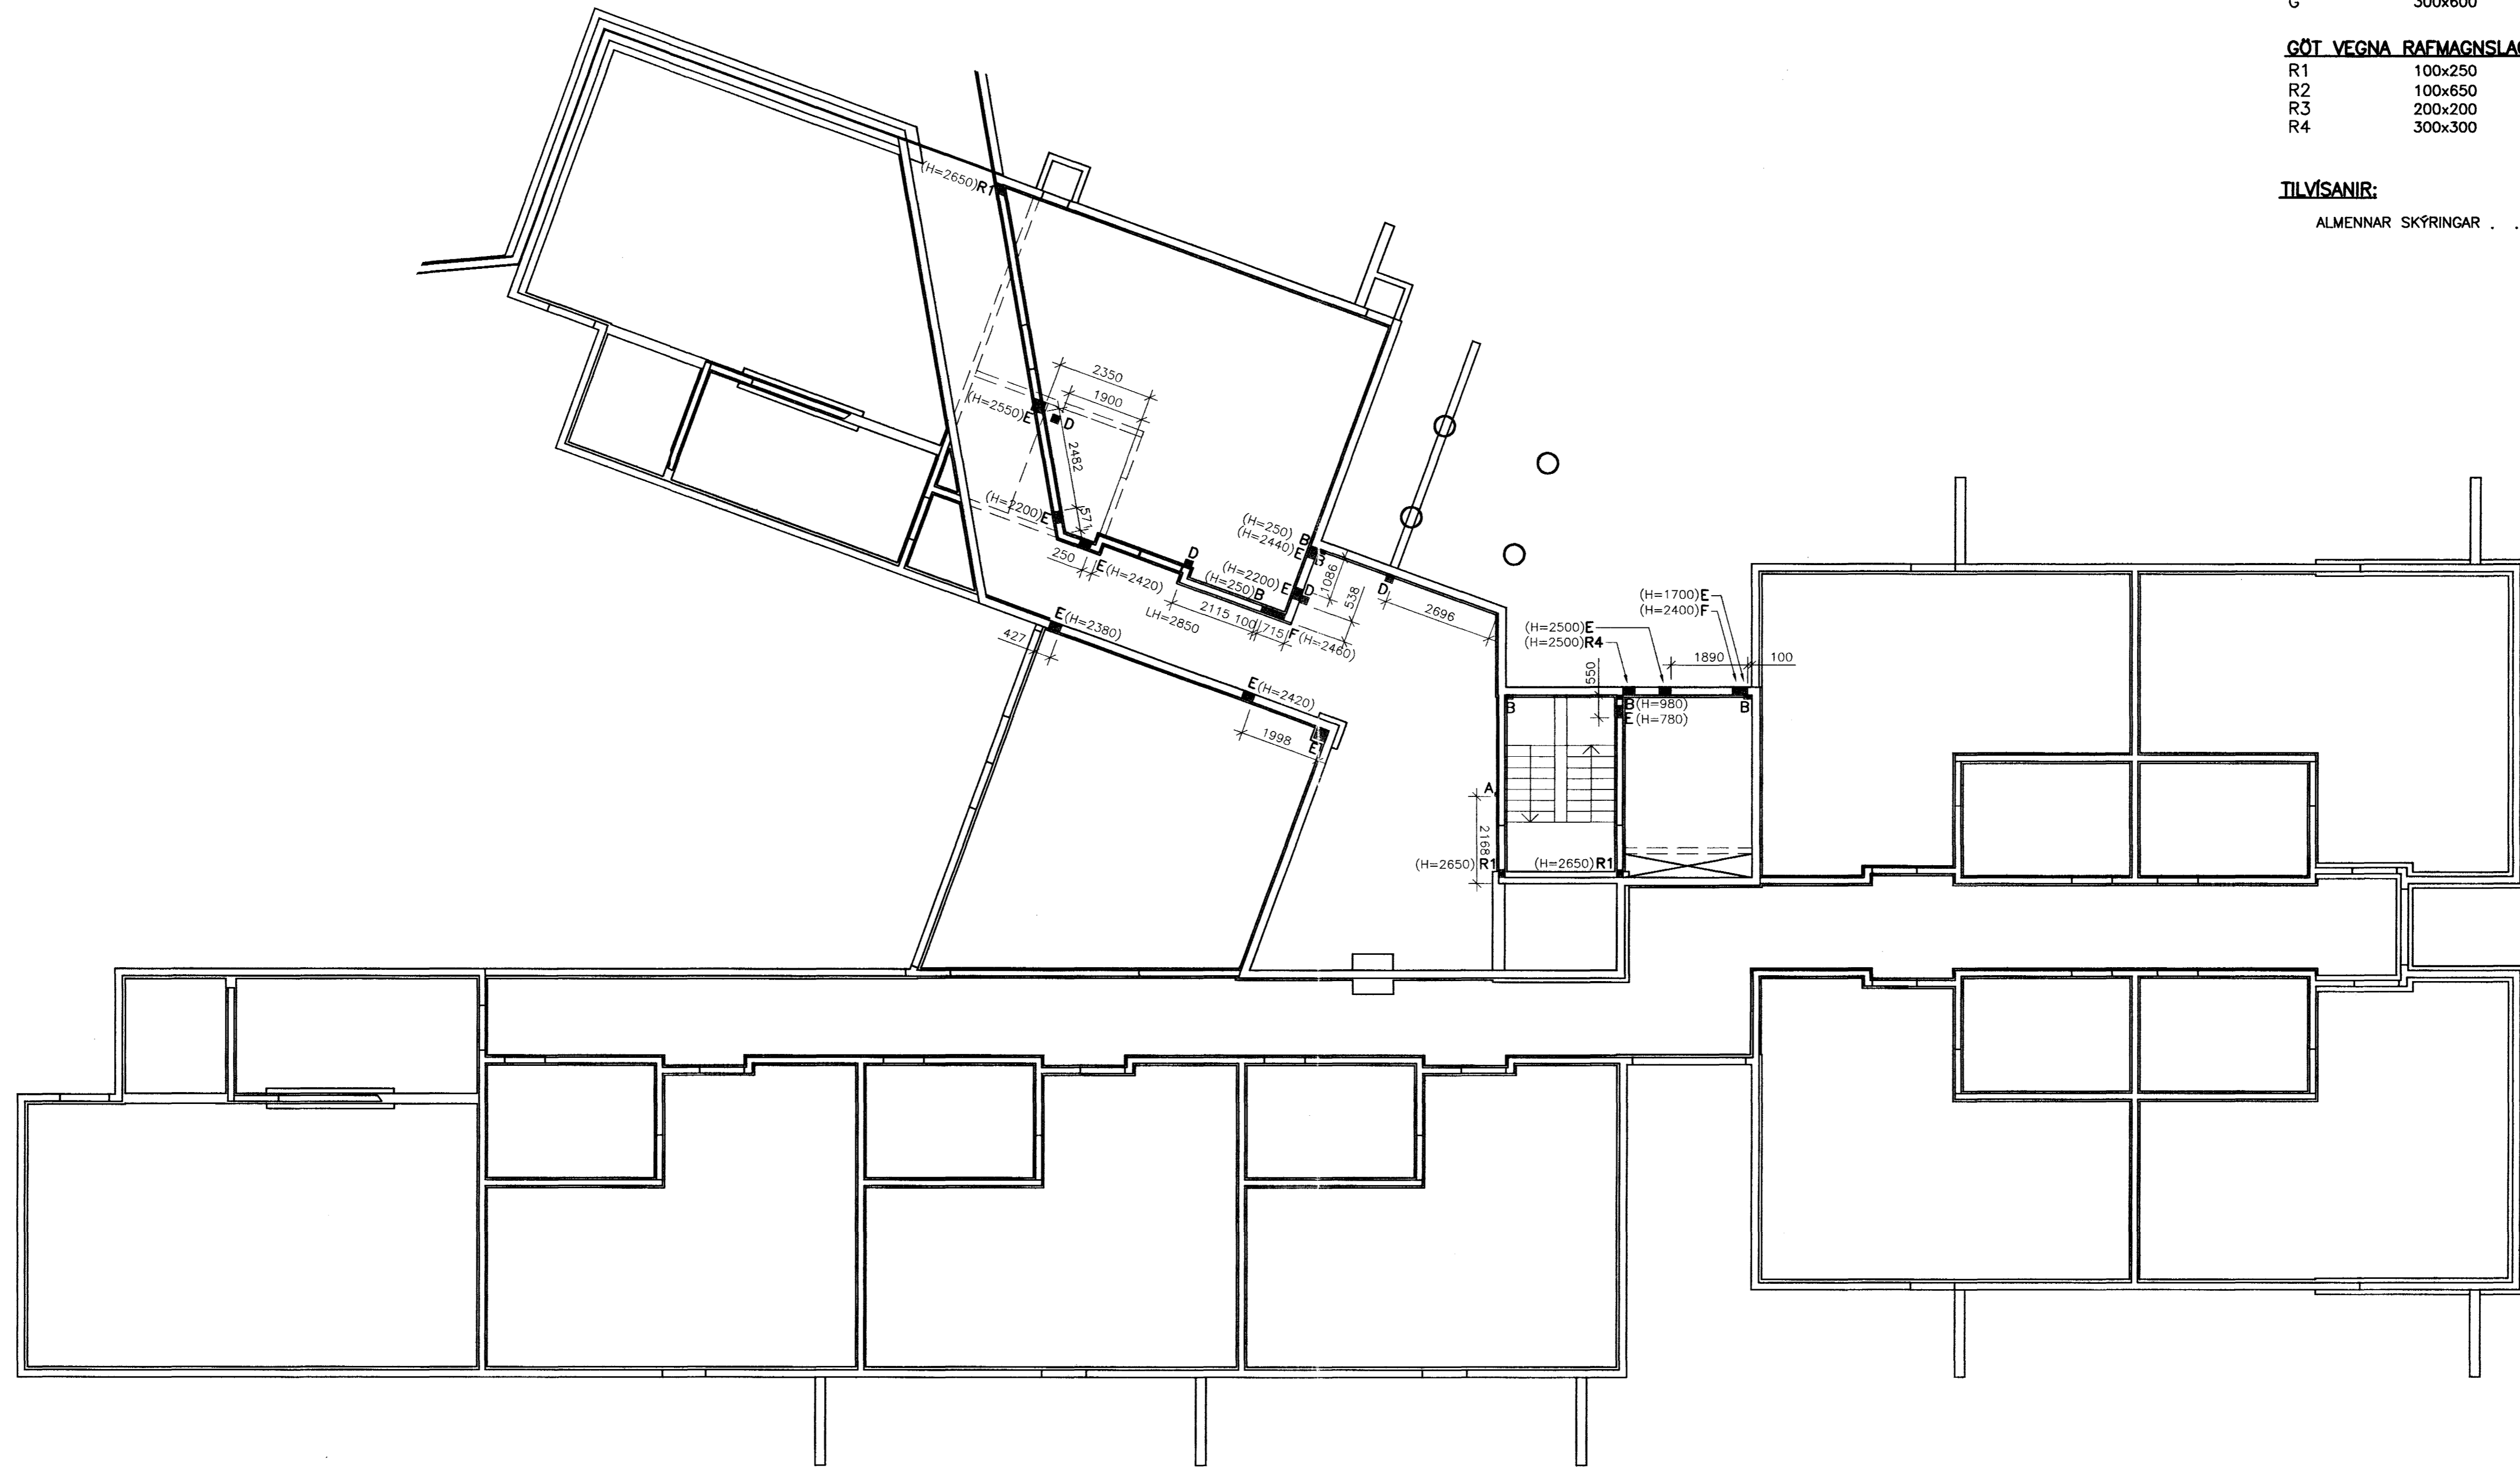

LYKILMYND 1:1000

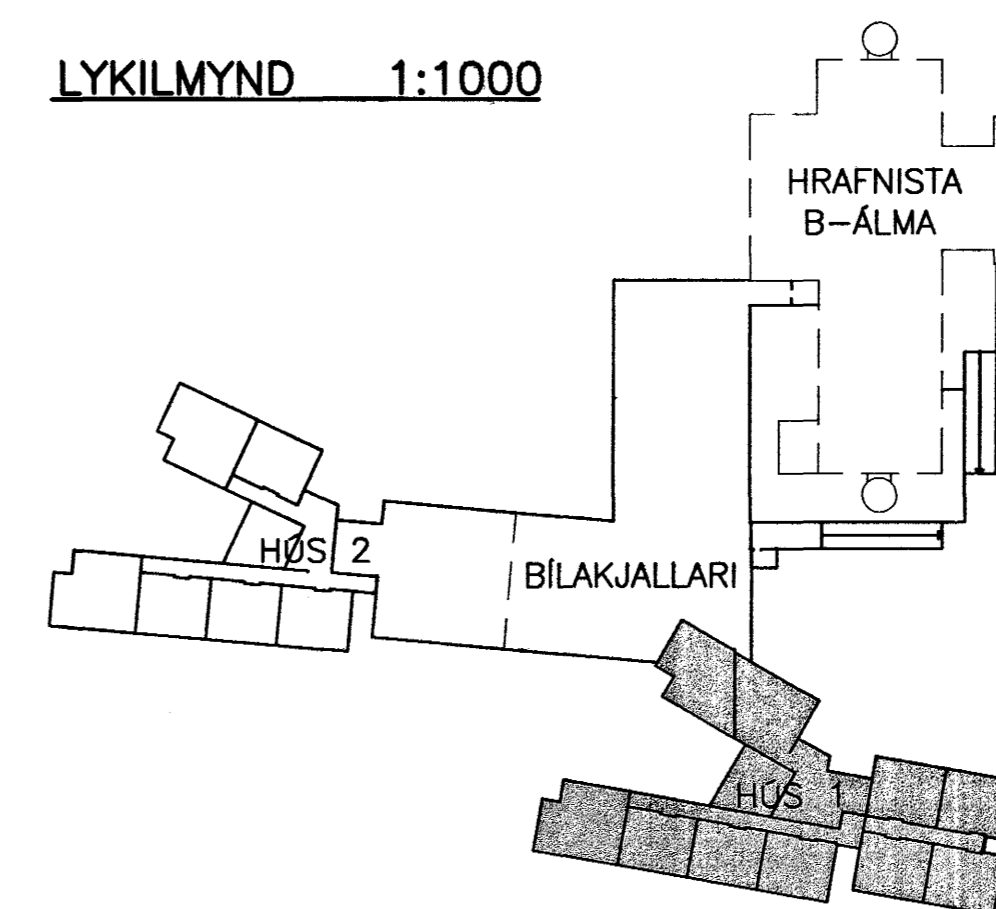


 Samþykkt þann  
 2.9 OKT. 2001  
 Byggingaálfuráttinn E. E. E. E.  
 F.h. Sigurbjarna Frank-Ásgeirsson

BR. DAGS. BREYTING REIKN. TEIKN.

HRAFNISTA HFJ. – FJÖLBÝLISHÚS VID GARDAVEG

GATAPLAN  
 PLATA YFIR KJALLARA, VEGGIR Í KJALLARA  
 HÚS 1

HANNAÐ/TEIKN. OAG/PH  
 ATH. *[Signature]*  
 SAMÞYKKT *[Signature]*  
 KT. 130057-4439

KVARDI 1:100 REYKJAVÍK 10.10.2001

VERKNR. TEIKN. NR. BR. 00370 1.4.701



VSÓ RÁÐGJÖF BORGARTÚNI 20, 105 REYKJAVÍK, Sími 565-9000, Símbréf 565-9010, Netfang vso@vso.is