



SM7 SÉRMYND 1:20

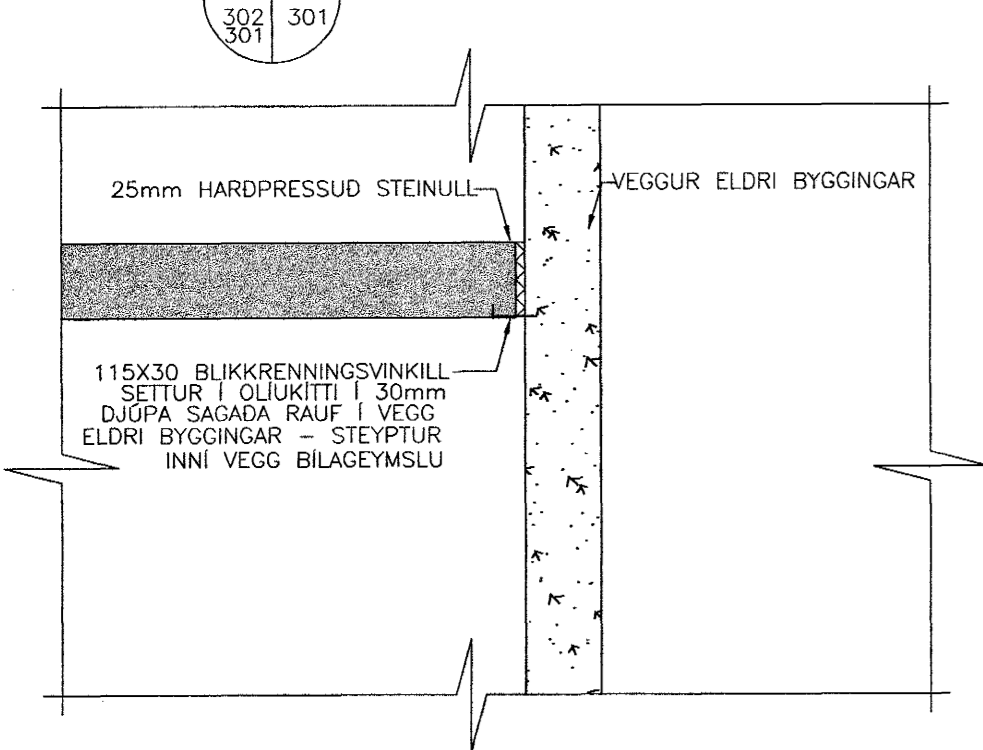


SM8 SÉRMYND 1:20

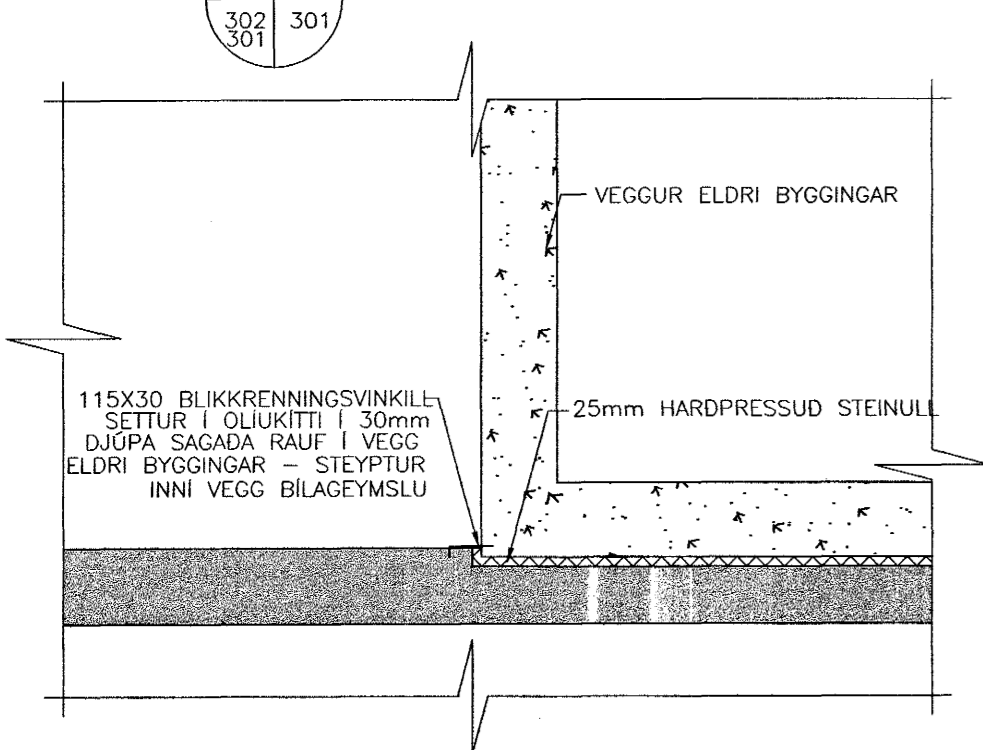


SKÝRINGAR:

- ÖLL MÁL ERU Í mm
KÓTAR ERU Í m
ÖLL MÁL OG ALLA KÓTA SKAL
SANNREYNA Á BYGGINGARSTAD
- UNDIRSTÖÐUJARDVEGUR:
UNDIRSTÖÐUJARDVEGUR ER KLÖPP.
LEYFILEGUR JARÐDRÝSTINGUR ER REIKNADUR
SEM: 0,50 MPa. UNDIR UNDIRSTÖÐUR SKAL
KOMA 50mm ÞYKKT ÞRIFLAG
 - FYLLING UNDIR BOTNPLÖTUR:
UNDIR BOTNPLÖTUR SKAL FYLLA MED
FRÖSTORUGRI MÖL (GRÚS) - FYLLINGUNA
SKAL ÞJAPPJA Á EFTIRFARANDI,
EDA SAMBÆRILEGAN, HÁTTI:
TÆKI: 0,5 TONNA VIBRÓPLATA.
LAGÞYKKT SKAL VERA MEST 30cm.
FJÖLDI YFIRFERDA SKAL VERA MINNST 4.
VÆTA SKAL FYLLINGUNA VEL MILLI
YFIRFERDA.
 - BOTNPLÖTUR:
JÄRNBENDING BOTNPLATNA SKAL VERA MÖSKVI
K10c/c250, EFRÍ BRÓN
BENDINGAR SKAL VERA 30mm UNDIR EFRÍ
BOTNPLÖTU.
SAGA SKAL 4mm BREIDAR OG 20mm
DJÚPAR RAUFAR Í BOTNPLÖTU
ÞAR SEM SÝNT ER Á TEIKNINGU 3.3.301.
RAUFAR SKULU FYLLTAR MED
TEYGJANLEGUM FÖGUFYLLI.
SÖGUN SKAL FRAMKVÆMD UM LEID OG
STEYÐAN ÞOLIR UMFERD VEGNA SÖGUNAR.
 - JÄRNBENDING VEGGENDA OG OPA
ER NÁ NIÐUR AD BOTNPLÖTUR.
JÄRNBENDING VEGGENDA OG OPA ER NÁ NIÐUR AD
BOTNPLÖTUR SKAL VERA 2K12.
L=1500 ER STANDI 800mm UPP ÖR BOTNPLÖTU.
- UNDIRSTÖÐUR SKULU GANGA 300mm LENGRA EN
VEGGENDAR.

GRUNNMYND 1:100

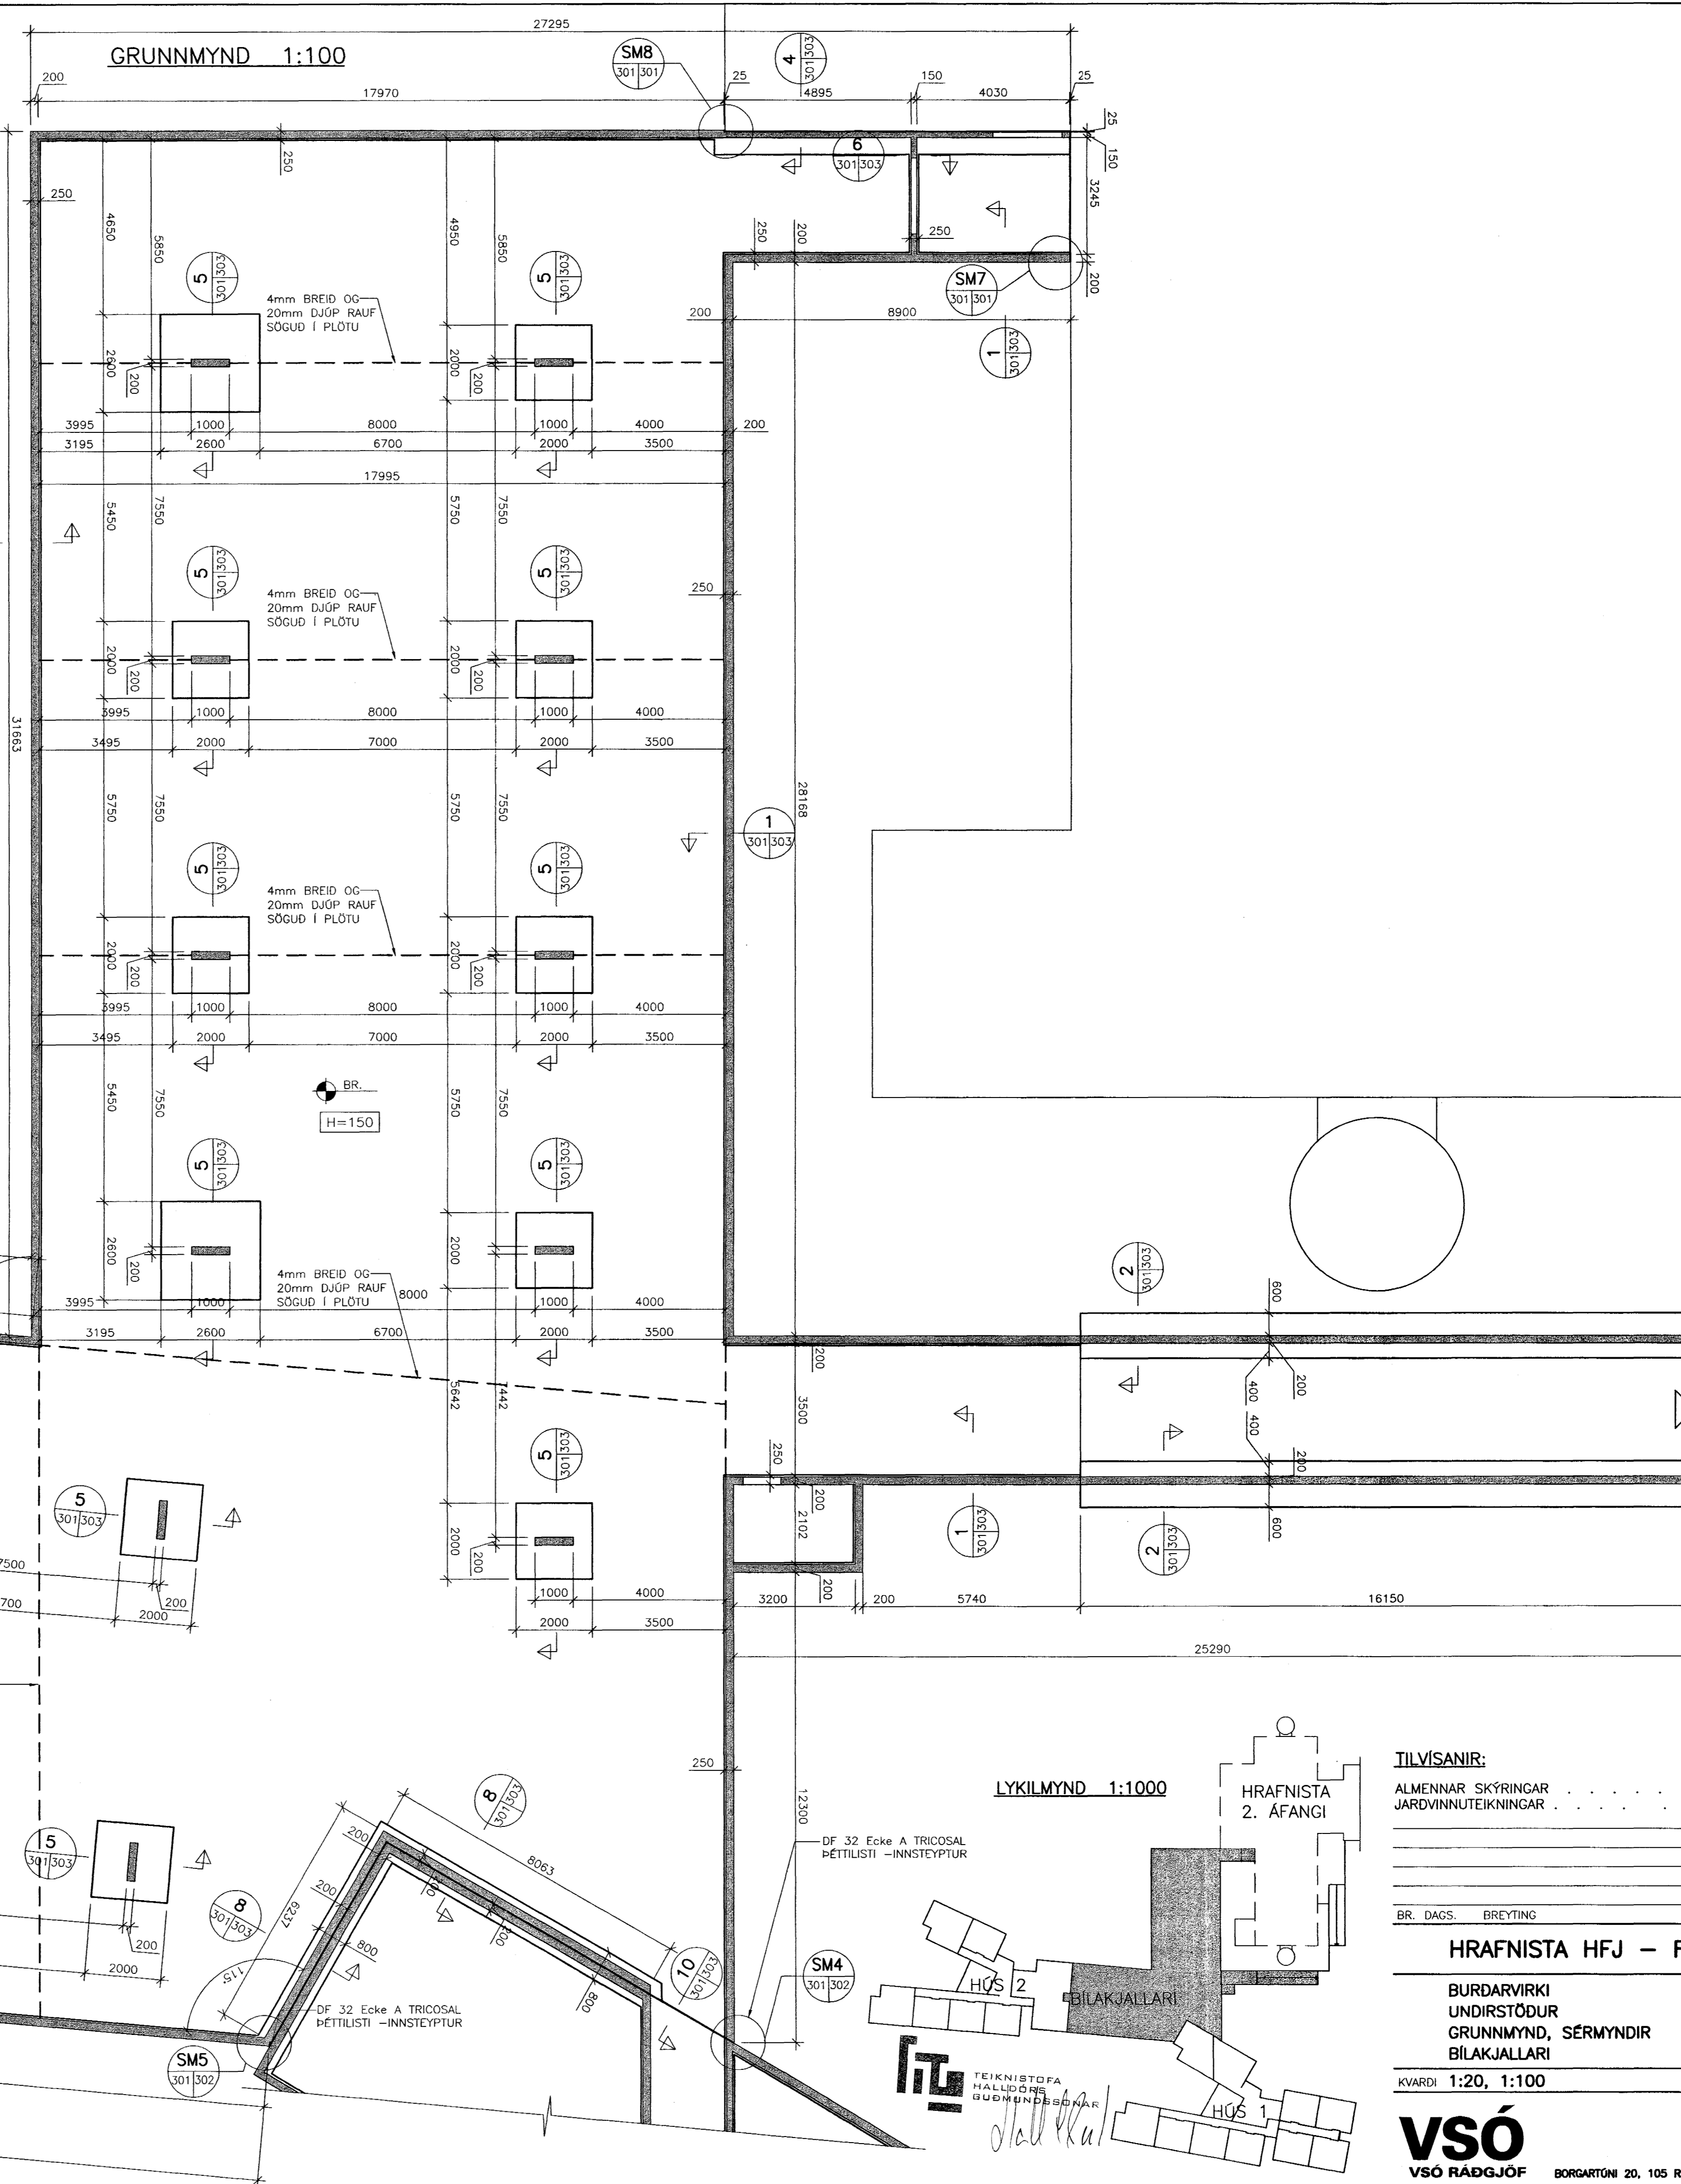

LYKILMYND 1:1000

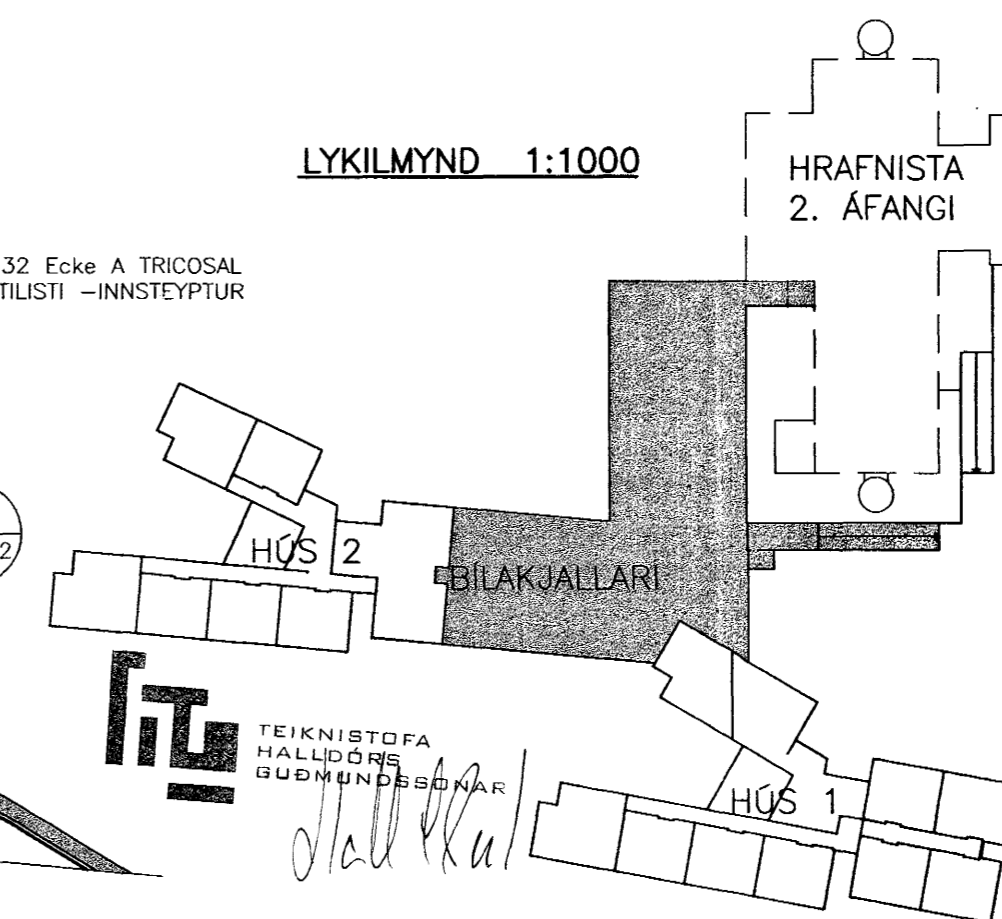

TILVÍSANIR:

ALMENNAR SKÝRINGAR SJÁ BL.NR. 3.3.300
JÄRVINNUTEIKNINGAR SJÁ BL.NR. 1.100-1.105

Byggingufulltrúginn í Hrafnistu
F.h. Sigurbjartur Halldórsson

BR. DAGS. BREYTING REIKN. TEIKN.

HRAFNISTA HFJ - FJÖLBÝLISHÚS VID GARDAVEG

BURDARVIRKI
UNDIRSTÖÐUR
GRUNNMYND, SÉRMYNDIR
BÍLAKJALLARI

HANNAD/TEIKN. HE/VK
ATH. *Sigurbjartur Halldórsson*
SAMPYKKT
KT. 130657-4139

KVARDI 1:20, 1:100 REYKJAVIK 19.09.2001

VERKNR. TEIKN. NR. BR. 00370 3.3.301