



SM3  
4.00/4.001


SM2 GÖT Í PLÖTU 1:20  
4.00/4.001

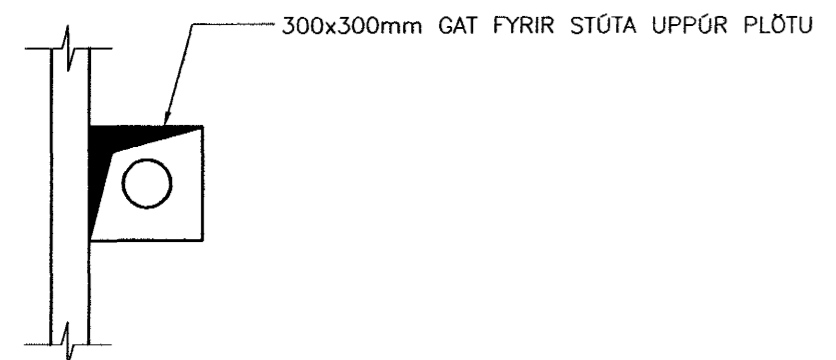

SM3 GÖT Í SNYRTINGUM 1:50  
4.00/4.001

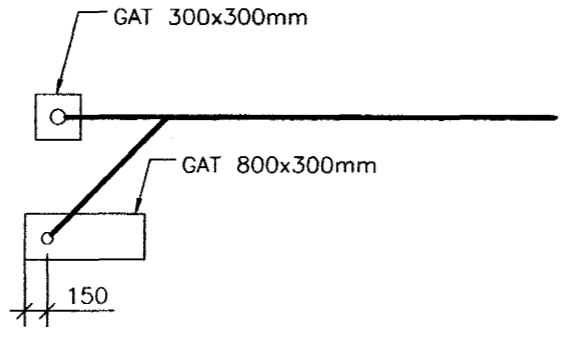

LYKILMYND 1:1000

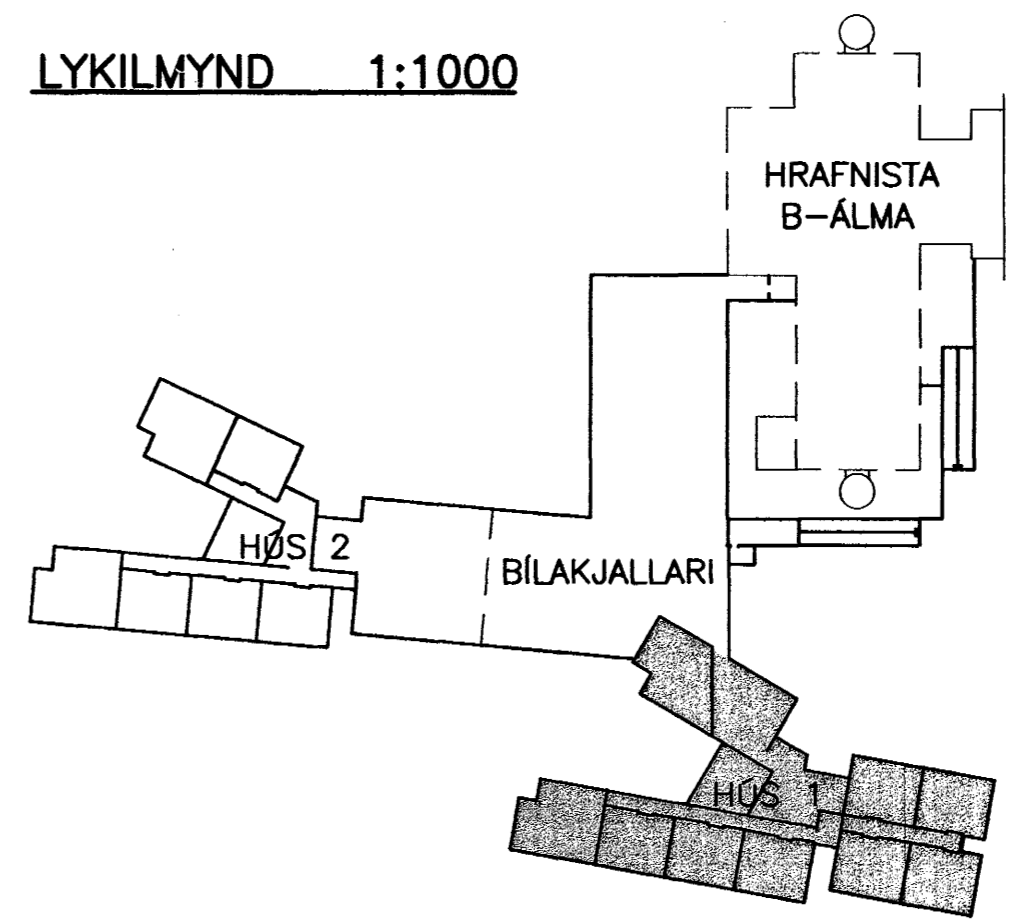

Samþykkt þan  
REKJANSLÖGN  
LÖG Í GJÖLFU OKT. 2001  
Byggingufulltrúi: Halfríður  
Fh. Sigurbjartur Halldórsson

BR. DAGS.	BREYTING	REIKN. TEIKN.
<b>HRAFNISTA HFJ. – FJÖLBÝLISHÚS VÍÐ GARDAVEG</b>		
LAGNIR Í GRUNNI	HANNAÐ/TEIKN.	ÖG/ÞH
GRUNNMYND	ATH.	PA
SÉRMYNDR OG SNID	SAMÞYKKT	Filmóð B
HÚS 1	KT.	130657-4439
KVARDI 1:100, 50, 20	REYKJAVÍK	10.10.2001
VERKNR.	TEIKN. NR.	BR.
00370	1.4.001	