




GRUNNMYND 1:100

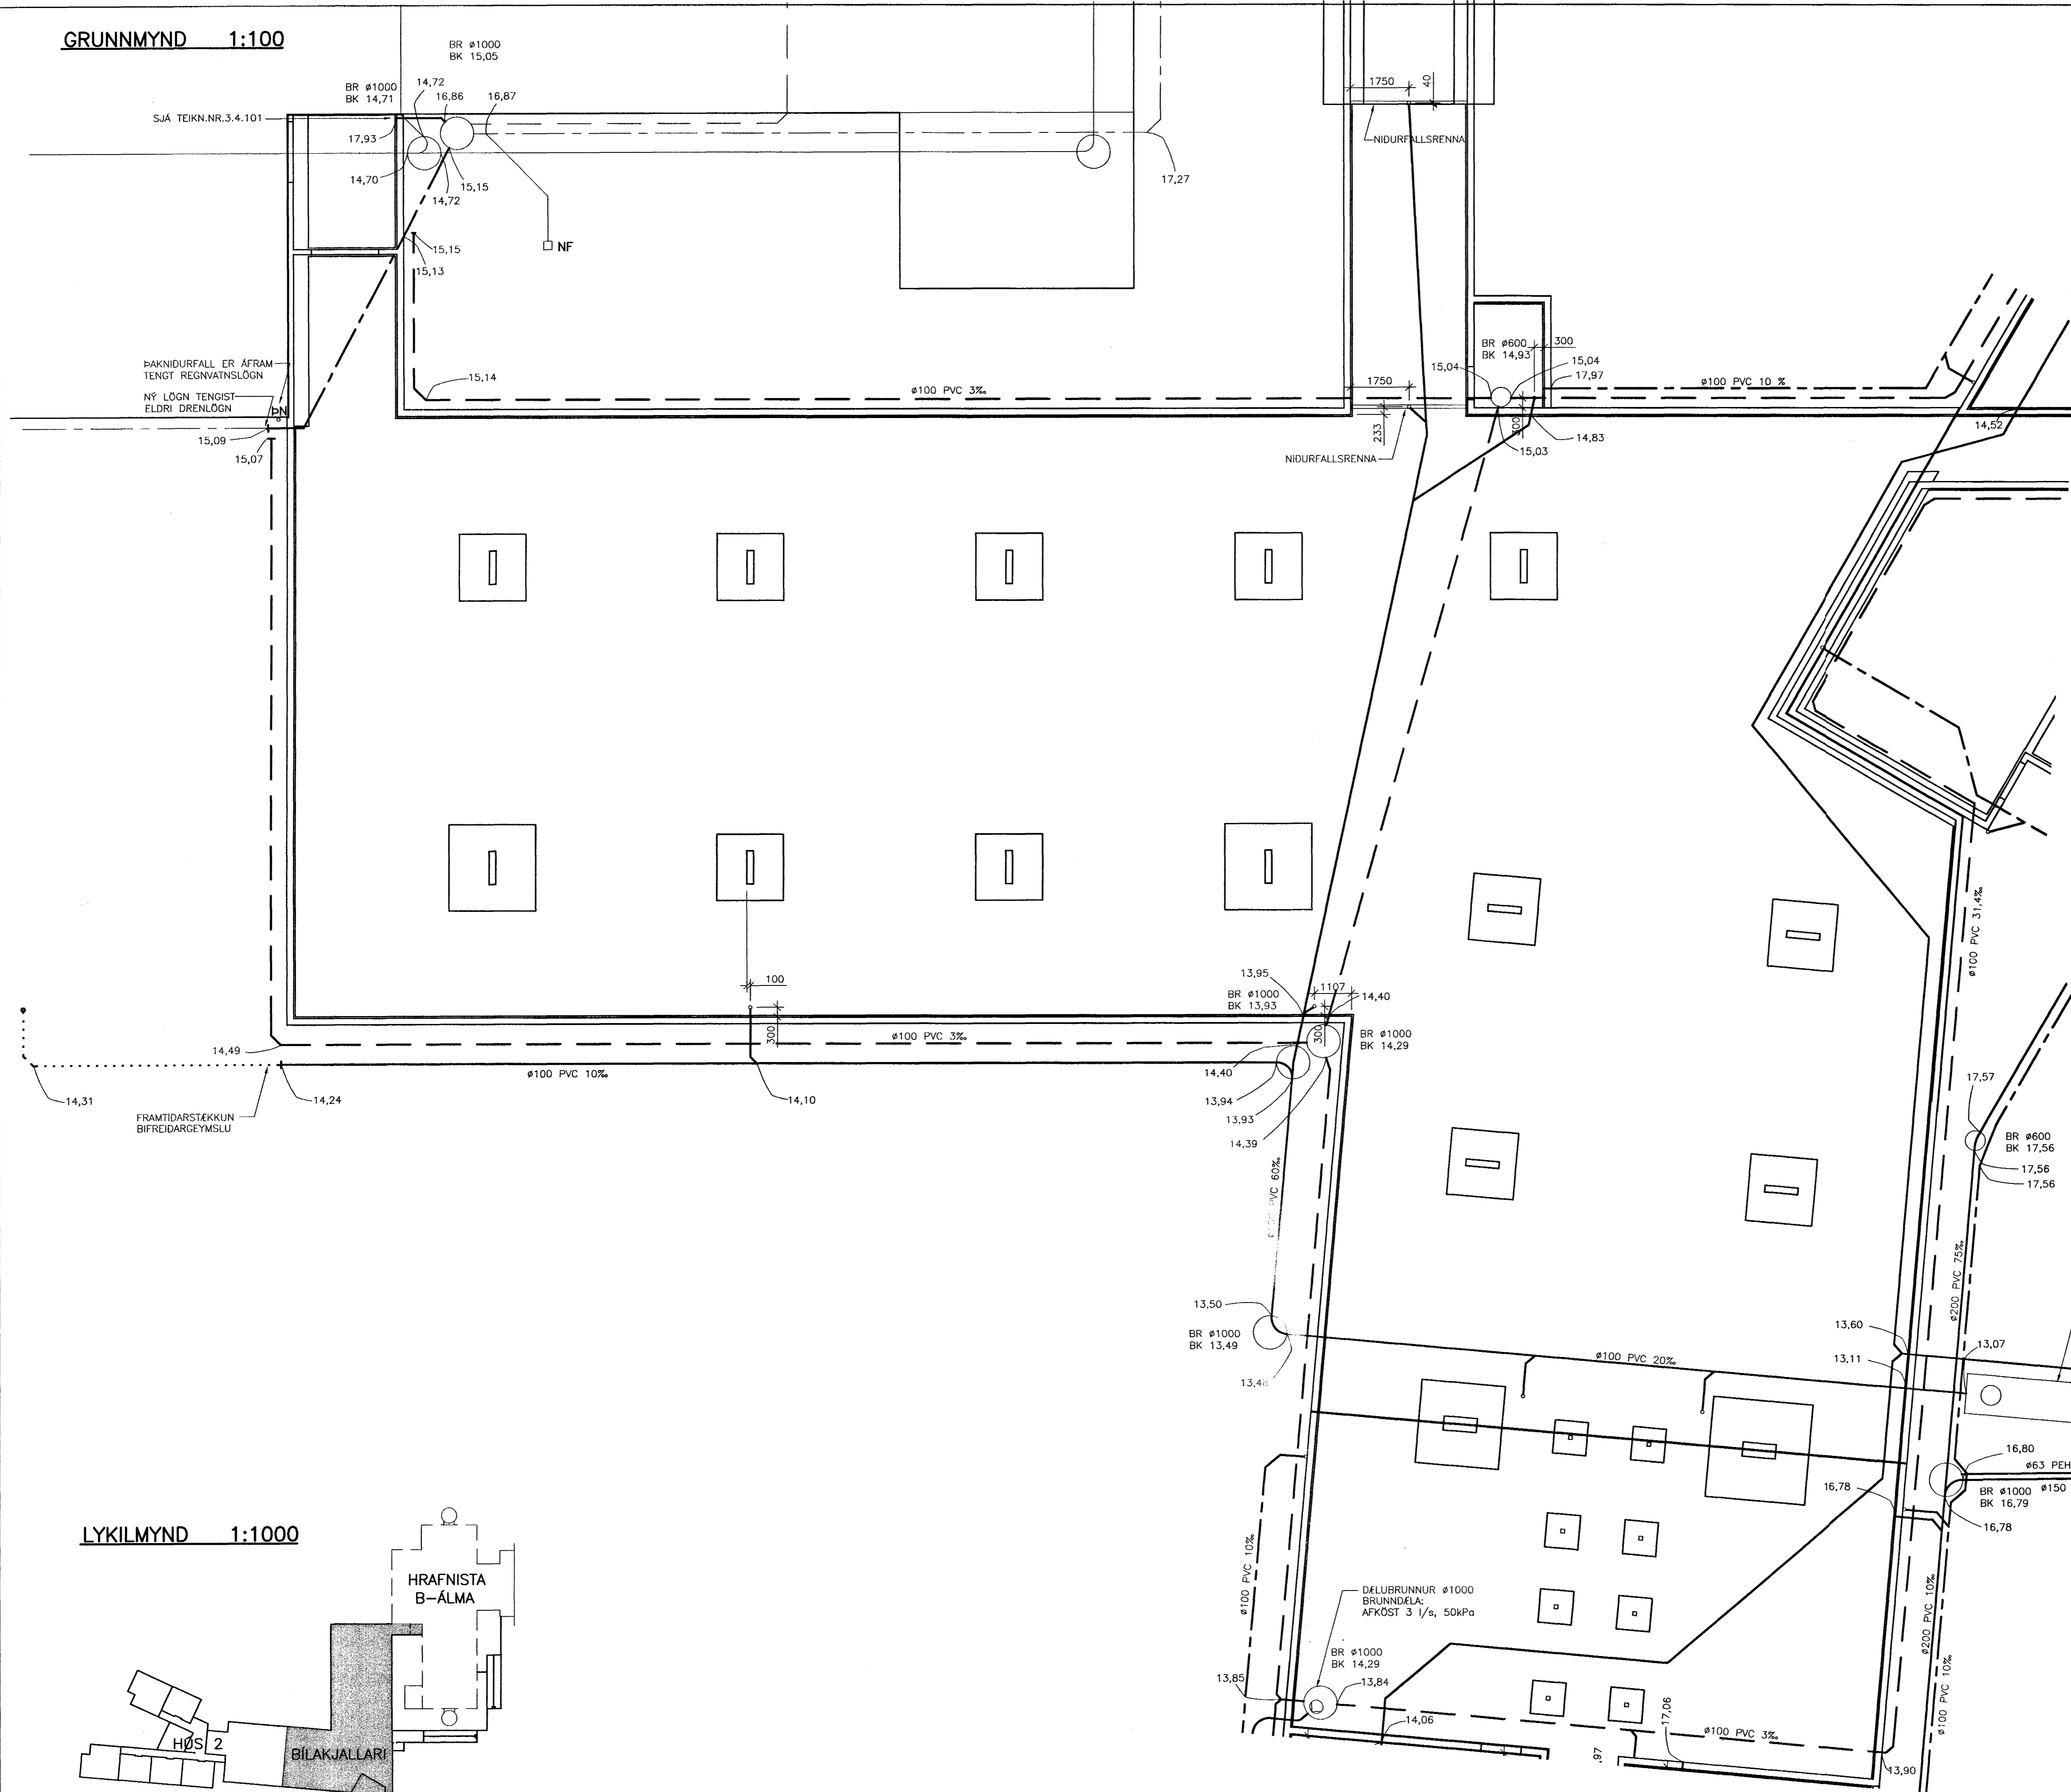


SM1 SÉRMYND 1:20 (REGNV-OG RÆSILÖGN)

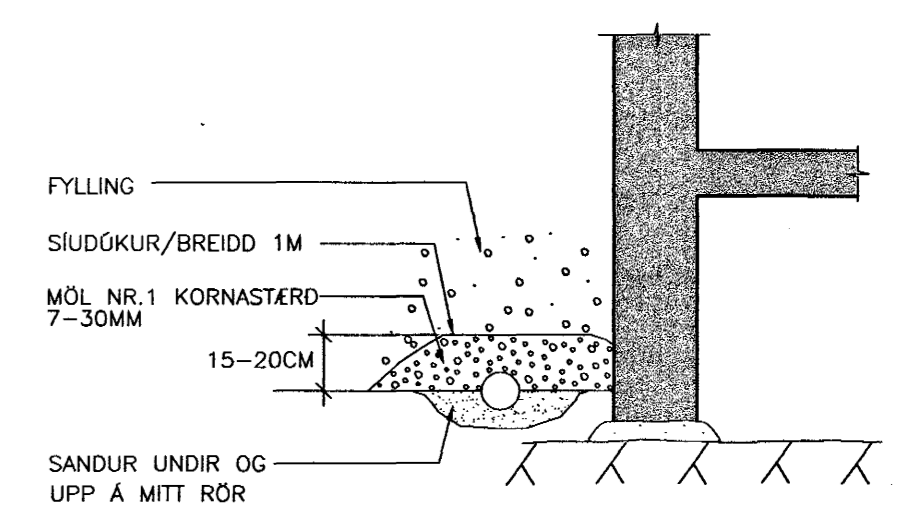

SM2 GÖT Í PLÖTU 1:20

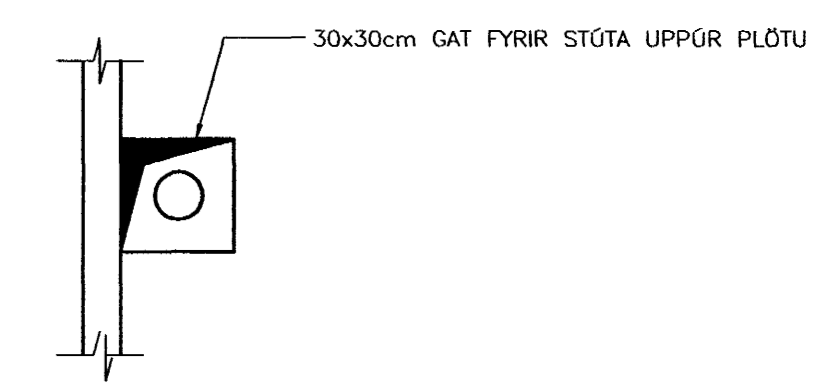

LYKILMYND 1:1000

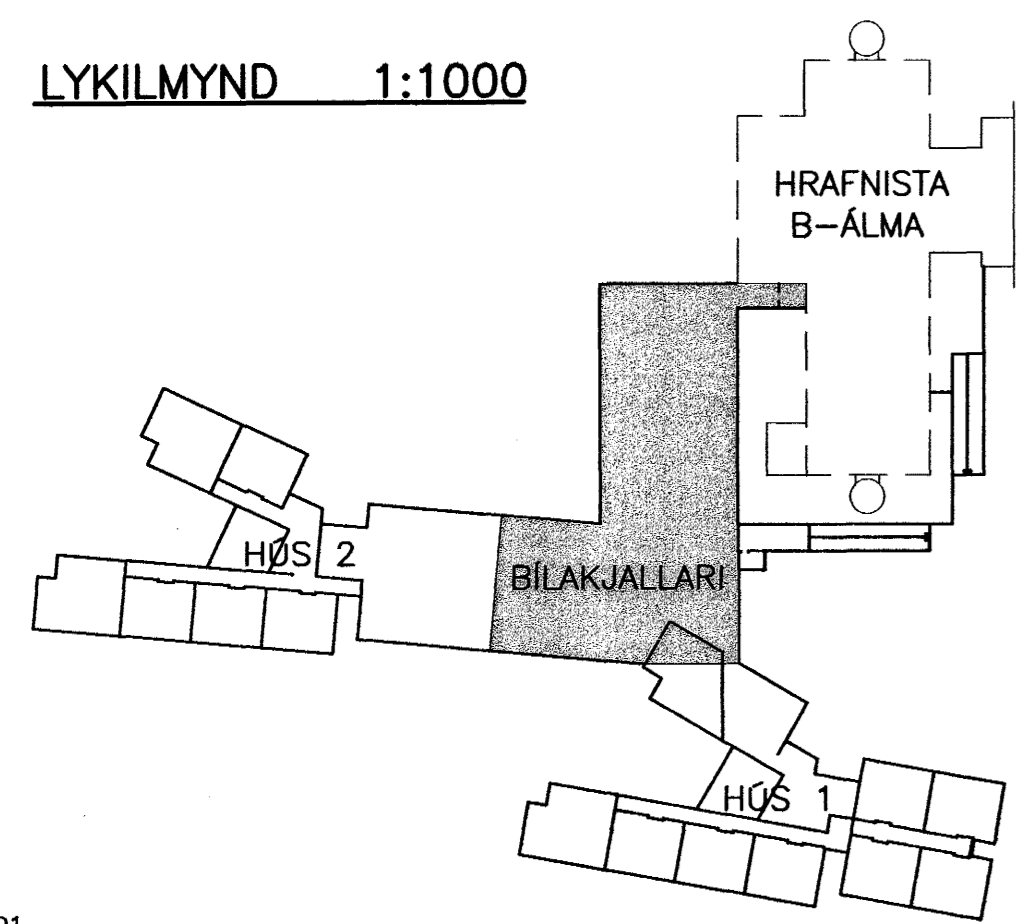

Samykktt þann
22. Okt. 2001
Byggingafráttáttinn í Hafnarfirði
E.h. Sigurbjartur Halldórsson

BR. DAGS.	BREYTING	REIKN.	TEIKN.
HRAFNISTA HFJ. - FJÖLBÝLISHÚS VÍÐ GARDAVEG			
LAGNIR Í GRUNNI		HANNAD/TEIKN. DAG/DH	
GRUNNMYND		ATH. <i>VA</i>	
SÉRMYNDIR OG SNID		SAMÞYKKT <i>AdusB</i>	
BÍLAKJALLARI		KT. 130057-4439	
KVARDI	1:100, 20	REYKJAVÍK	10.10.2001
VERKNR.	TEIKN. NR. BR.	00370	3.4.001