
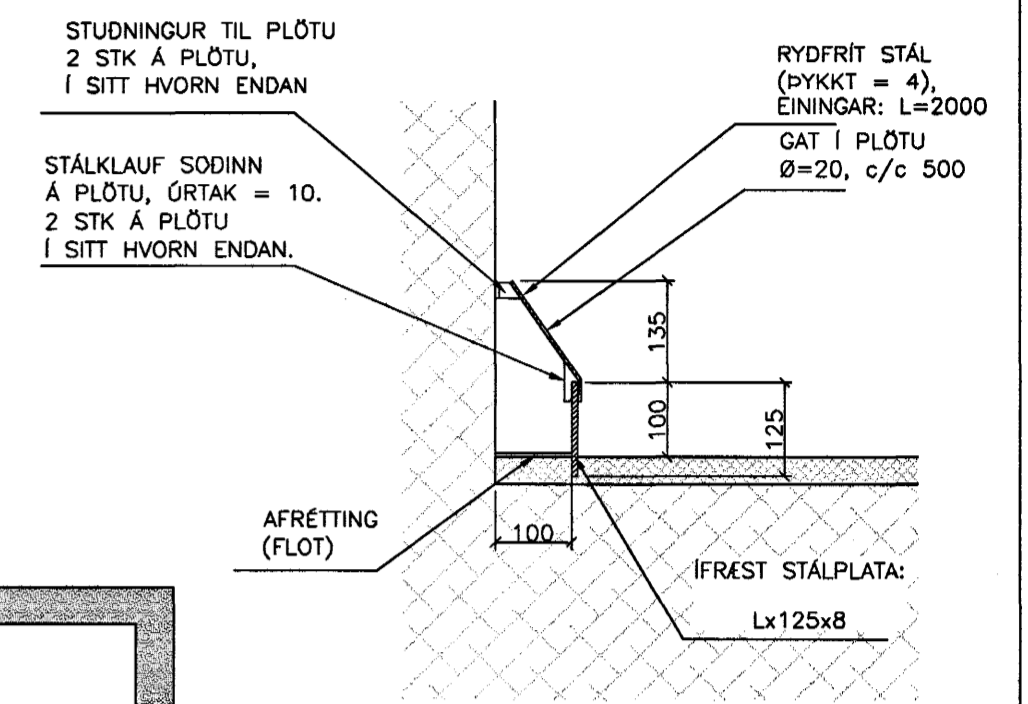


GRUNNMYND KJALLARA 1:50

UNDIRSTÖÐUR OG PLATA,
TEIKNING B05

SNID C 1:10

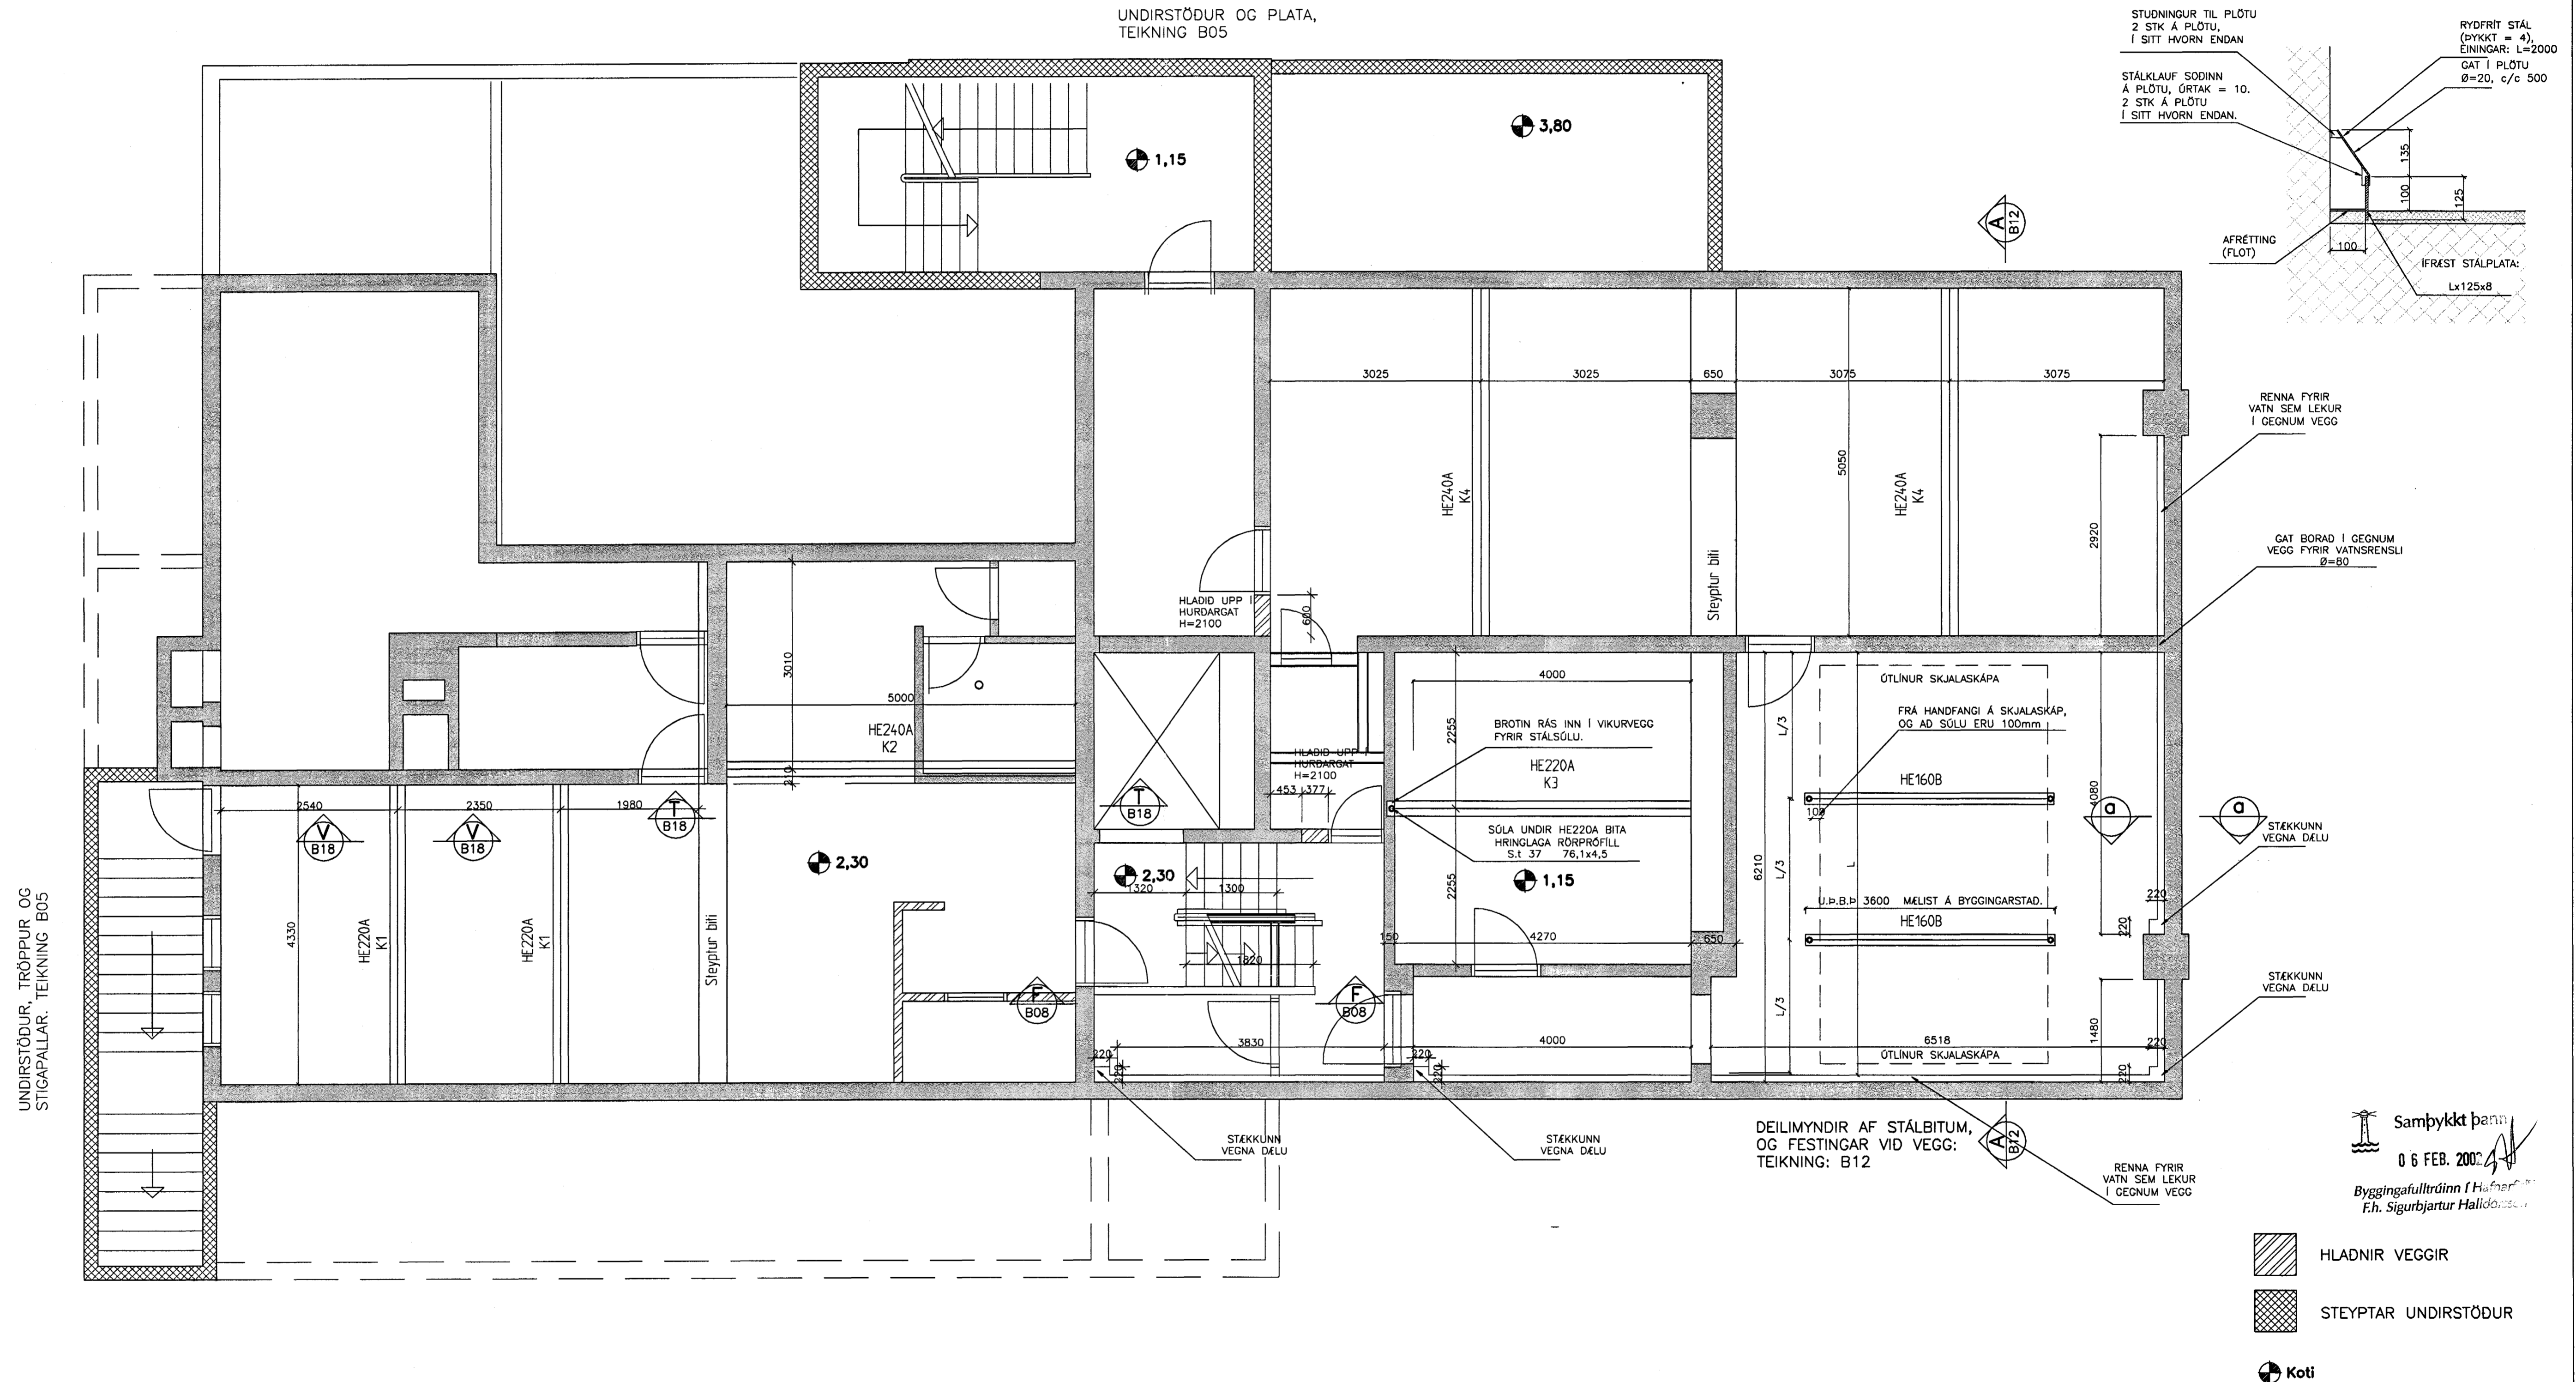

RENNA FYRIR VATN SEM LEKUR Í GEGNUM VEGG

GAT BORAD Í GEGNUM VEGG FYRIR VATNSRENSLI Ø=80

STÉKKUNN VEGNA DEÐU

STÉKKUNN VEGNA DEÐU

DEILIMYNDIR AF STÁLBITUM, OG FESTINGAR VID VEGG: TEIKNING: B12

Samþykkt þann 06 FEB. 2002
Byggingafræðingur í Hafnarfjarðar
E.h. Sigurbjartur Halldórsson

HLADNIR VEGGIR

STEYPTAR UNDIRSTÖÐUR

Koti

TILVÍSANIR: *Samp. 100 v. 3159* 30. nóv. 2001

ALMENNAR SKÝRINGAR SJÁ BL. NR. 99794-B00 **VINNUTEIKNING**

BÓKASAFN HAFNARFJARÐAR, STRANDGÖTU 1

BURÐARVIRKI-BREYTINGAR	C-06.11.01: STÁLSÖLA UNDIR BITA SETT INN Í VIKURVEGG. - HJ
GÓLFBITAR, LOFTABITAR OG BURÐARVEGGIR	B-15.08.01: FESTINGUM Á STÁLBITUM BREITT, SNID V OG T-HJ
GRUNNMYND KJALLARA	Breyting: A-14.08.01: ST.BITUM Í KJALLARA BREITT V. SKJALASK.

V S B VERKFRÆÐISTOFA

Samp.: Björn Gústafsson Kl.: 180550-4889

Mikr.: 1:50 Teiknað: HÓJ Yfirfarið: Hannes BOHÓJ

Deigi: 10.01.2001 Nr.: 99794-B01-C