LYKILMYND 1:50
TEIKNING B02

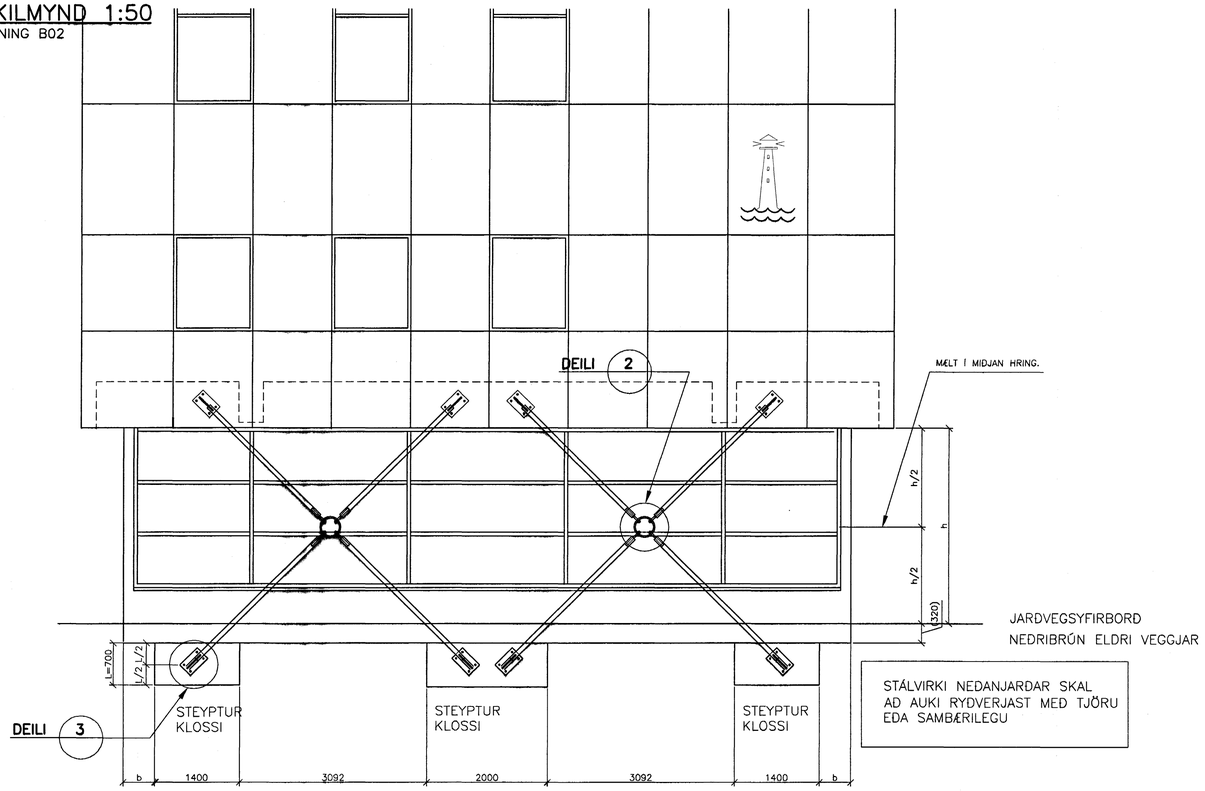

STÁLVIRKI NEÐANJARÐAR SKAL AÐ AUKI RYÐVERJAST MEÐ TJÖRU EÐA SAMBÆRILEGU

HANDRIÐ Á ÞAKSVÖLUM VIÐ AUSTURGÖTU 1:20

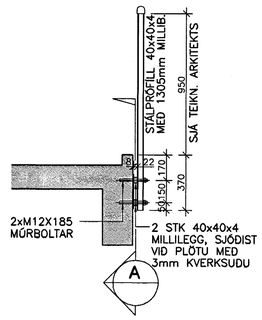

SNIÐ A 1:20 B14

SNIÐ d 1:2

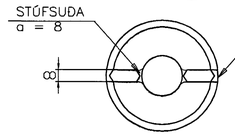

SNIÐ e

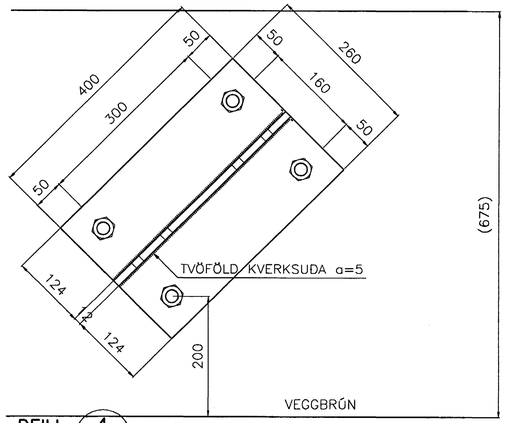

DEILI 4 1:5

RÖR

FESTING FYRIR RÖR

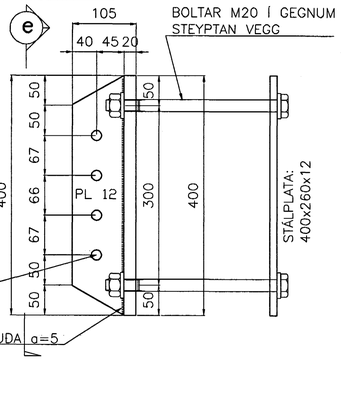

SNIÐ B 1:20

DEILI 4

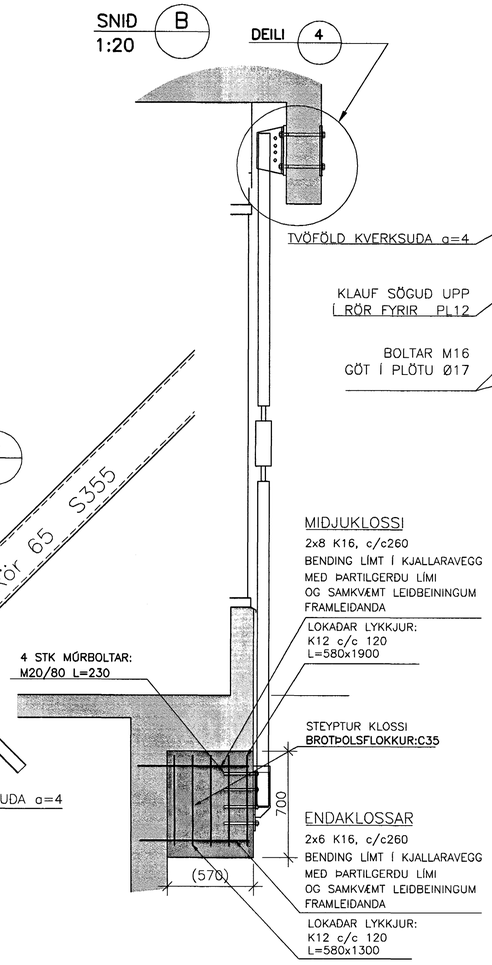

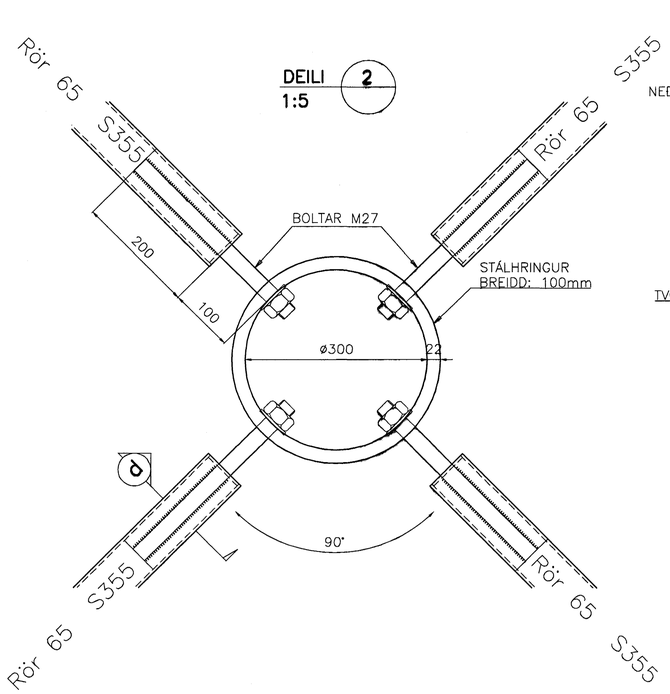

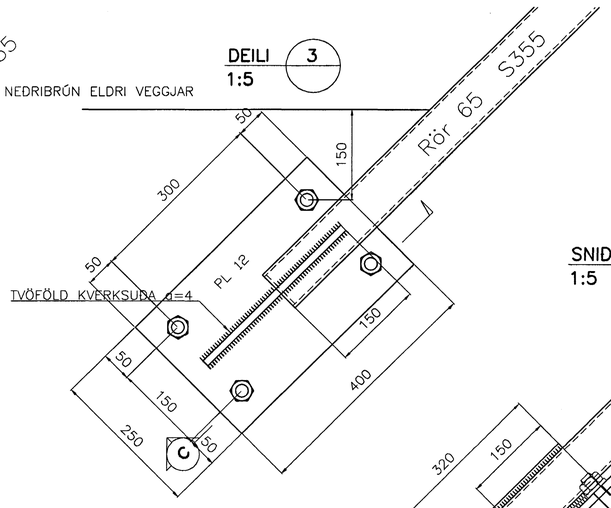

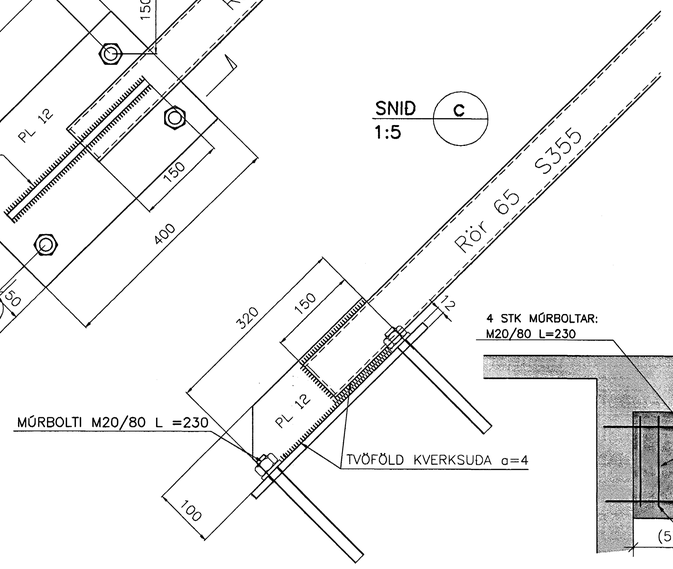

TVÖFÖLD KVERKSUÐA

STÚFSUÐA

SKÝRINGAR

MÁLSETNING:
-ÖLL MÁL Í mm
-ÖLL LENGDARMÁL MÆLIST Á BYGGINGARSTAÐ.

STÁL:
-SÉ ANNAÐ EKKI TEKIÐ FRAMM Á TEIKNINGU ERU
-STÁLGÆÐI.: S235

SUÐUR:
-KLASSI II

BOLTAR:
-GÆÐI MINNST 8.8
BOLTAGÖT;
-BOLTAR M16: GÖT 18mm

MÚRBOLTAR:
-BOLTAR AF STYRKLEIKA MINNST 8.8
-ÖLL BORGÖTFYRIR MÚRBOLTA RYKHREYNSIST
-MEÐ T.D LOFTI SEM BLÁSIÐ ER Í GÖTINN.

YFIRBORÐSMEÐHÖNDLUN:
-TÆRINGARFLOKKUR 4

Sambykkt hönn
06 FEB. 2002
Byggingafulltrúinn í Hafnarfirði
F.h. Sigurbjartur Halldórsson
15. jan. 2002
VINNUTEIKNING

TILVÍSANIR:

ALMENNAR SKÝRINGAR . . . . . SJÁ BL. NR. 99794-B00

Samp.: Pétur Örn Björnsson kt. 100455-3459 E:14.02.2002- STÍFUR FÆRÐAR NEÐAR OG FEST.BREY.- HJ

BÓKASAFN HAFNARFJARÐAR, STRANDGÖTU 1

BURÐARVIRKI-BREYTINGAR
STÁLSTÍFUR VESTURHLIÐ, HANDRIÐ
SNIÐ OG DEILIMYNDIR

D:09.02.2002- STEYPTIR KLOSSAR OG FESTINGAR.- HJ
C:19.12.2001- BREYTING Á BOLTUM- HJ
B:17.12.2001-BREYTINGAR Á FESTINGUM VIÐ LOFT- HJ
Breyting: A:30.08.2001 - HANDRIÐ Á ÞAKSVALIR BG

VSB VERKFRÆÐISTOFA

Samþ.: Björn Gústafsson Kt.: 180550-4889
Hannað: BG/HÖJ
Mkv: BREYTILEGUR Teiknað: HÖJ Yfirfarið: BG
Dags: 10.01.2001 Nr: 99794-B14-E

BÆJARHRAUNI 20 • 220 HAFNARFJÖRÐUR
SÍMI 565-9000 • FAX 565-9010
Netfang: vsb@vsb.is, kt:710796-2599