
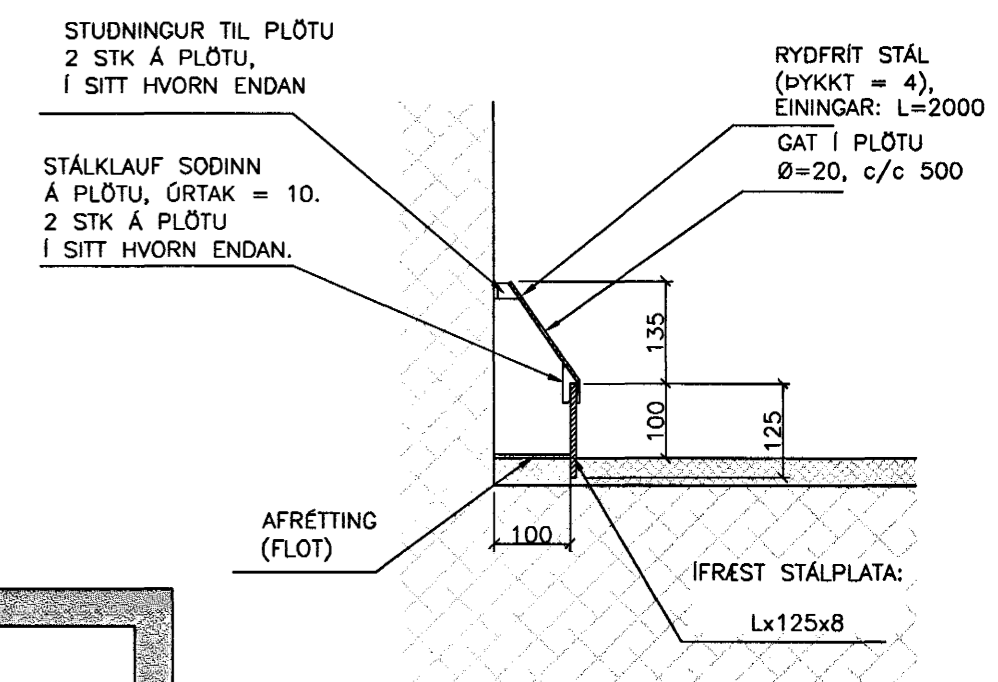


GRUNNMYND KJALLARA 1:50

UNDIRSTÖÐUR OG PLATA,
TEIKNING B05

SNID Q 1:10

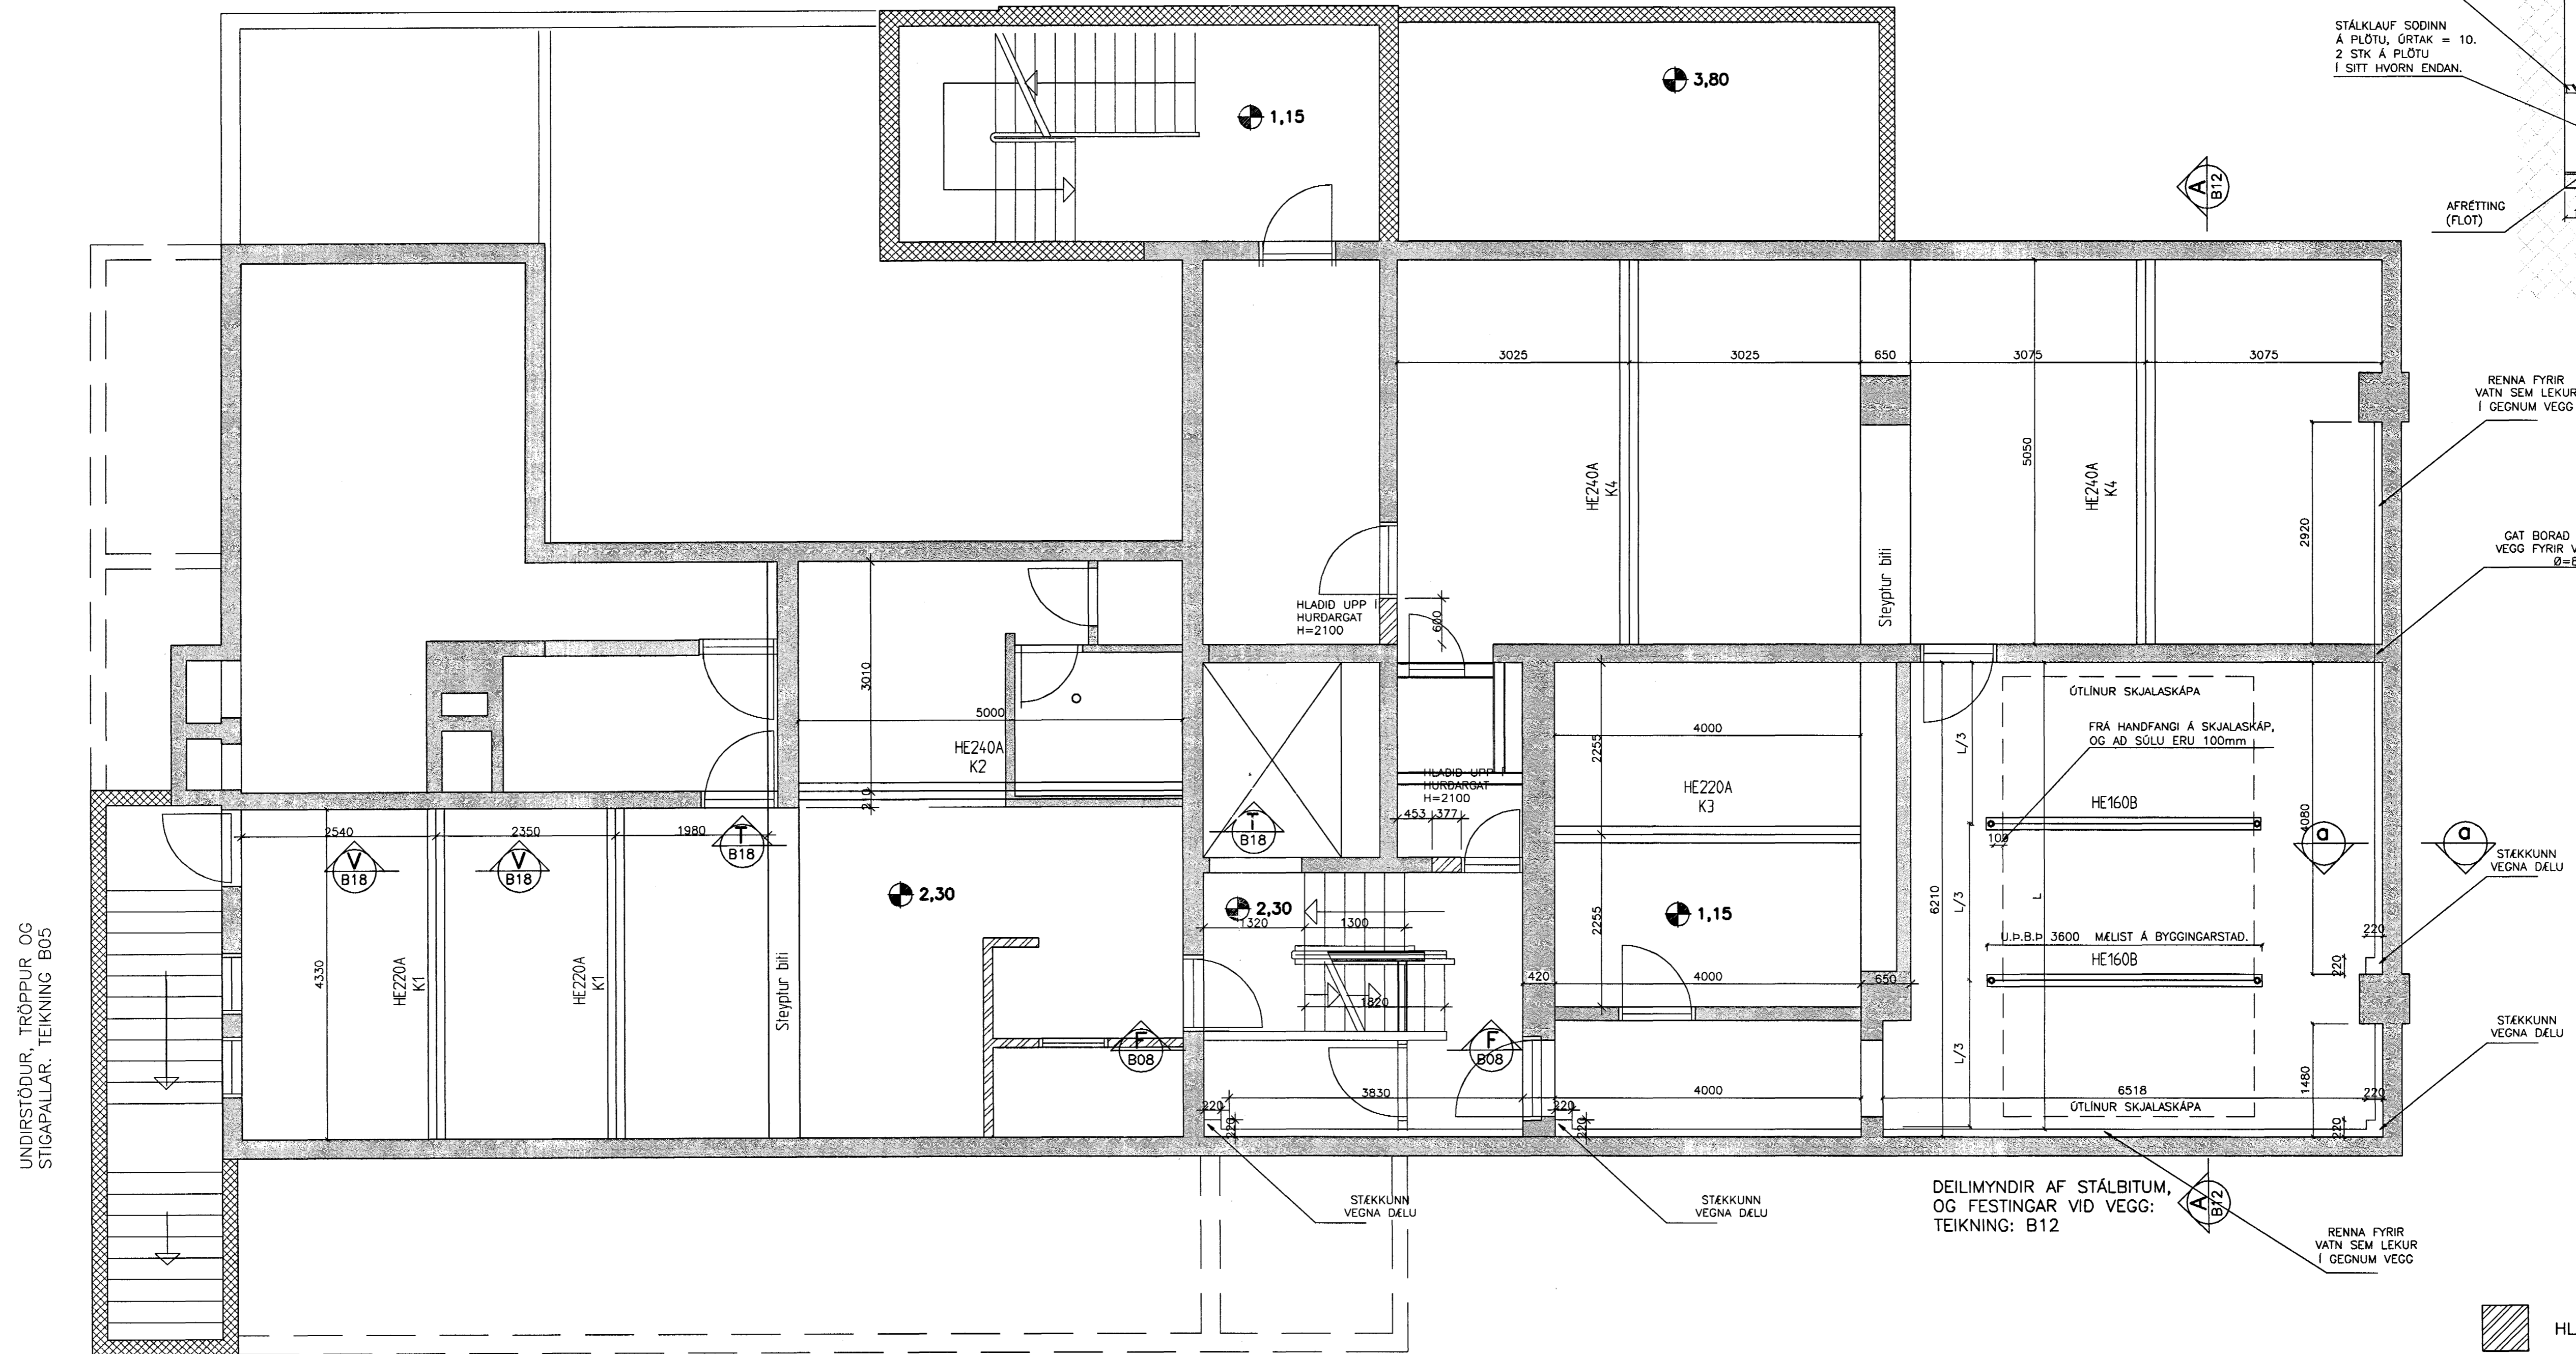

RENNA FYRIR VATN SEM LEKUR Í GEGNUM VEGG
GAT BORAÐ Í GEGNUM VEGG FYRIR VATNSRENSLI Ø=80

STÆKKUNN VEGNA DELU
STÆKKUNN VEGNA DELU

DEILIMYNDIR AF STÁLBITUM, OG FESTINGAR VID VEGG: TEIKNING: B12

RENNA FYRIR VATN SEM LEKUR Í GEGNUM VEGG

- HLADNIR VEGGIR
- STEYPTAR UNDIRSTÖÐUR

Samþykkt þann 9. OKT. 2001
Byggingafulltrúgvin í Hafnarvík
E.h. Sigurbjartur Halldórsson
20. ág. 2001

VINNUTEIKNING

Samþ. Tekn. Út. 20.10.2001

BÓKASAFN HAFNARFJARÐAR, STRANDGÖTU 1

BURÐARVIRKI-BREYTINGAR
GÓLFBITAR, LOFTABITAR OG BURÐARVEGGIR
GRUNNMYND KJALLARA

V S B VERKFRÆÐISTOFA

B-15.08.01: FESTINGUM Á STÁLBITUM BREITT V. SKJALASKAP

Breyting: A-14.08.01: ST. BITUM Í KJALLARA BREITT V. SKJALASKAP

Samþ.: Björn Guðjónsson Kl.: 180550-4889

Mikr: 1:50 Teld.: HÖJ Yfirh.:
Netfang: vab@vab.is, kt710799-2899

Dagst.: 10.01.2001 Nr.: 99794-B01-B