
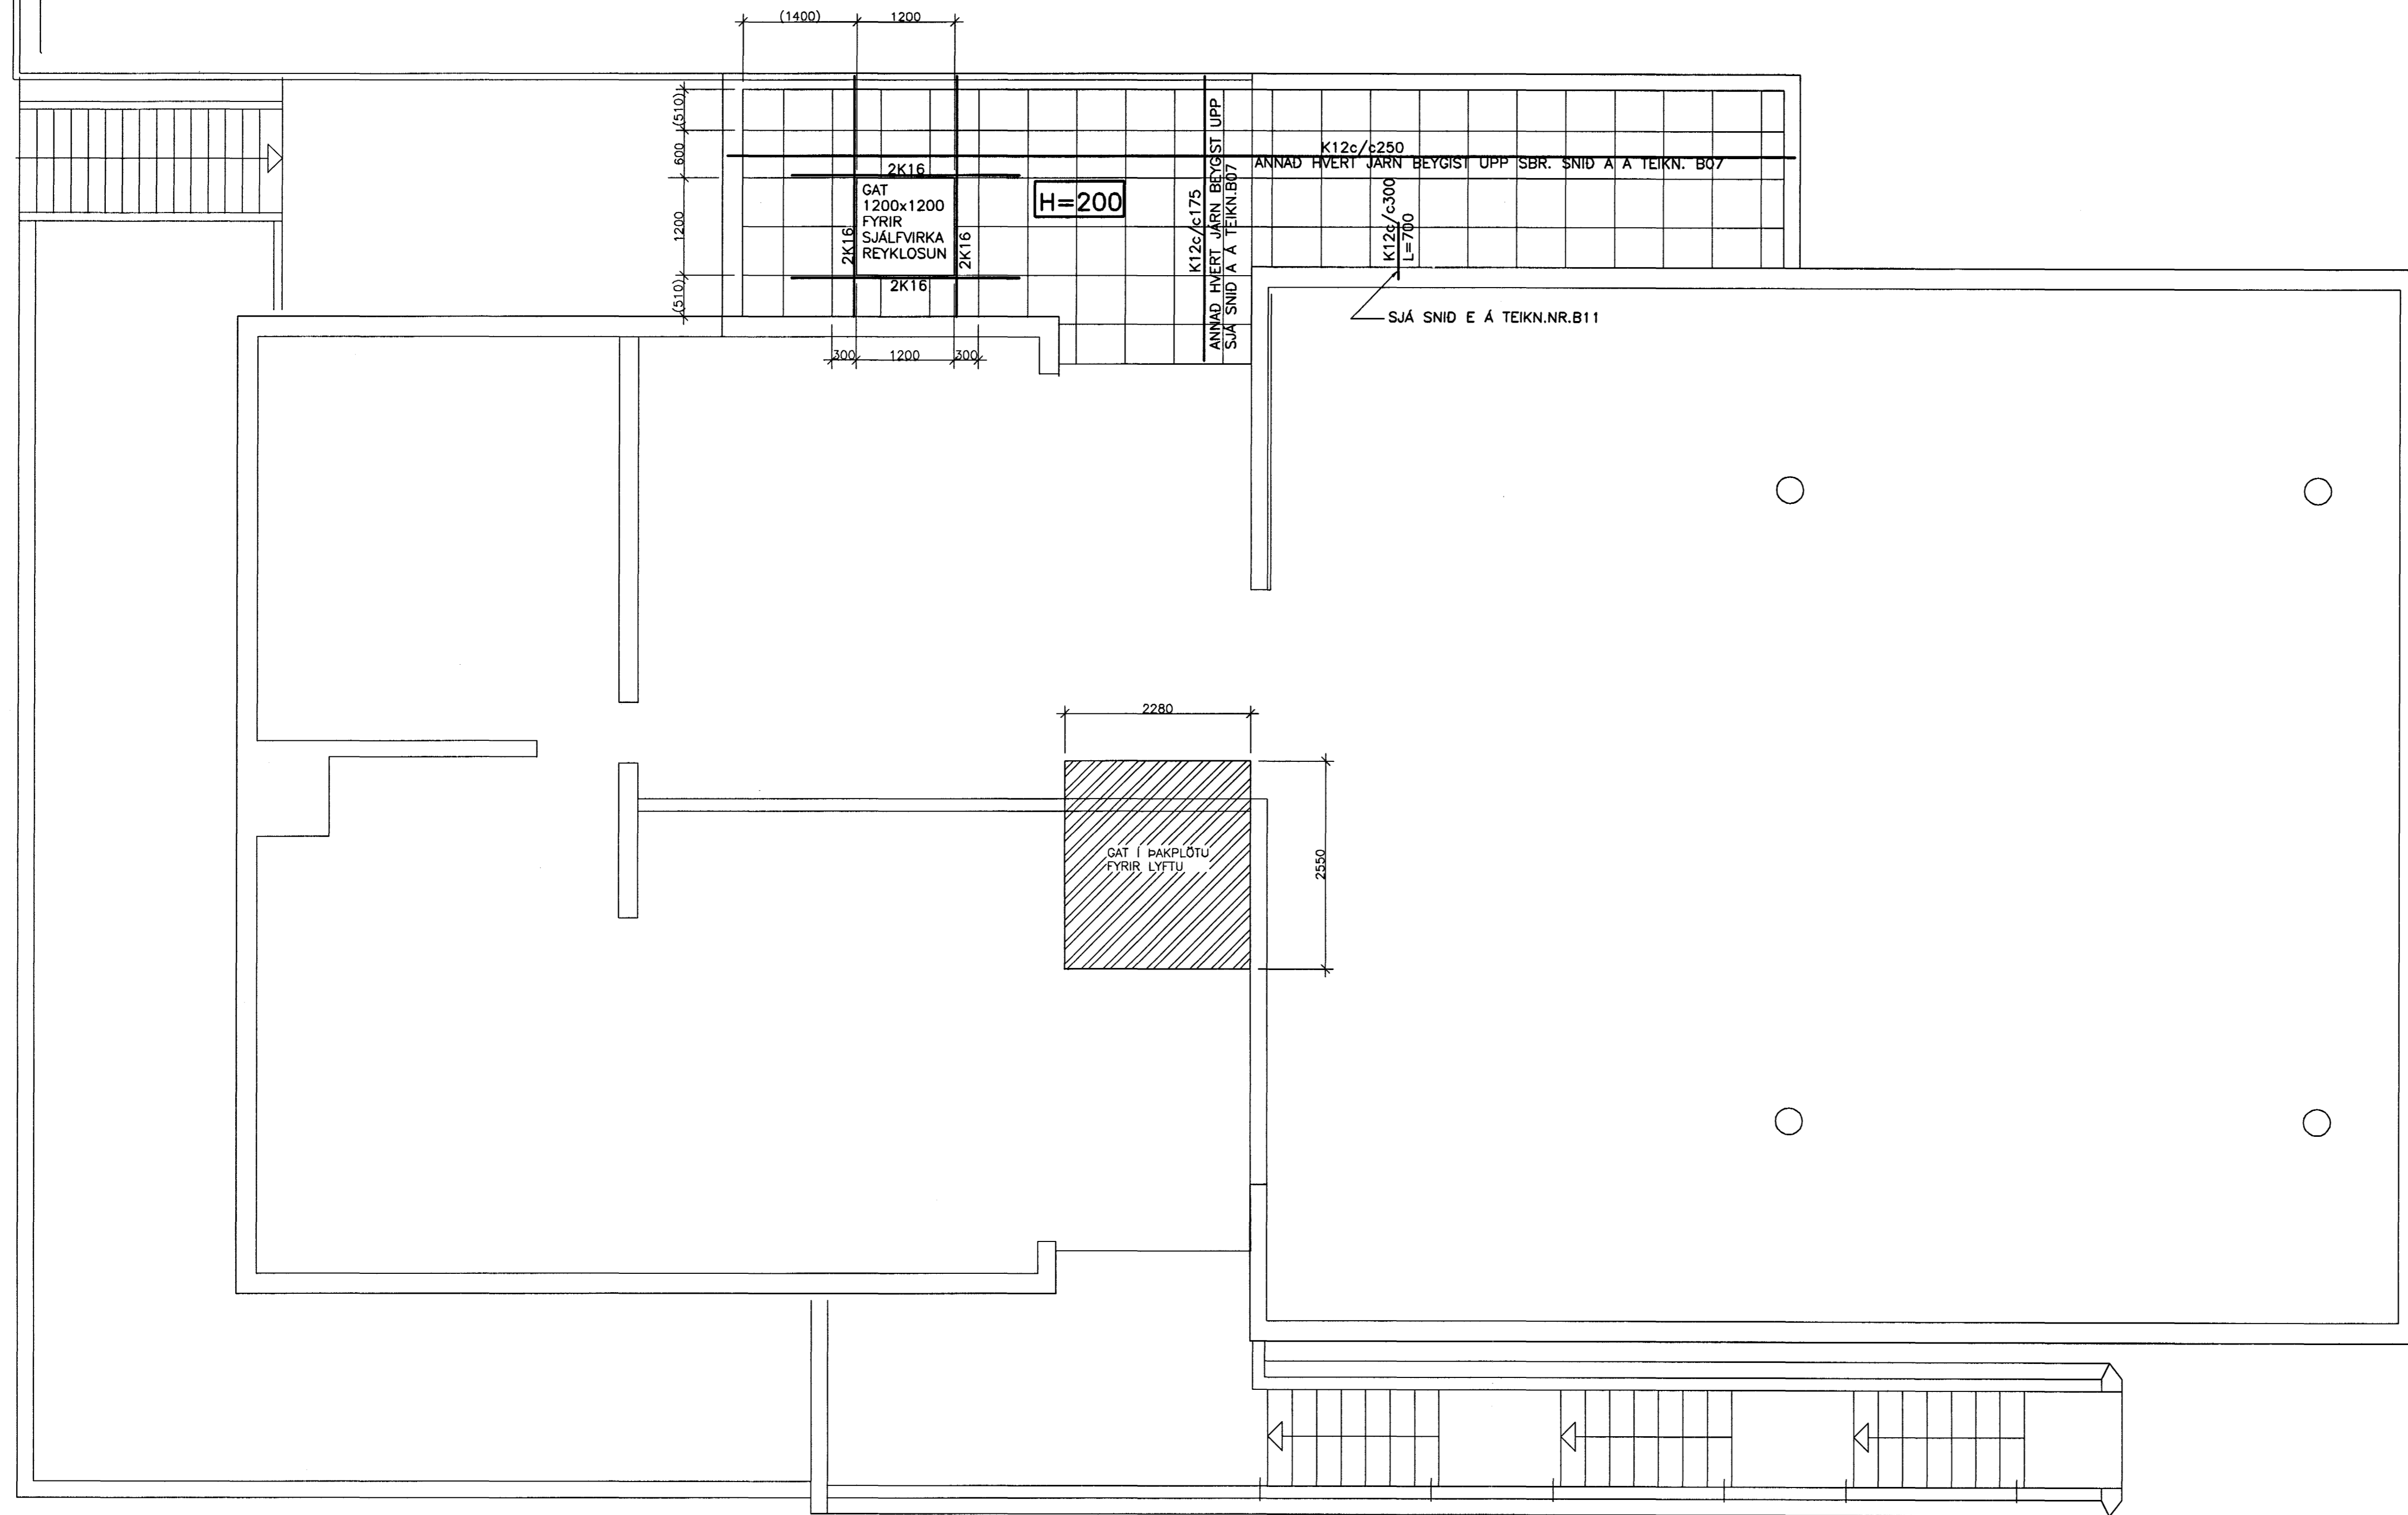


GRUNNMYND 1:50

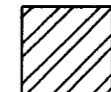

 GAT Í ÞAKPLÖTU

Samþykkt þann
 9. OKT. 2001
 Byggingafulltrúinn í Hafnarfjarðar
 F.h. Sigurbjartur Halldórsson
 24. ág. 2001
VINNUTEIKNING

Pinnf. Petur M. Björnsson

BÓKASAFN HAFNARFJARDAR, STRANDGÖTU 1

BURÐARVIRKI-BREYTINGAR
 PLATA YFIR ÞRÍÐJU HÆÐ STIGAHÚSS
 GRUNNMYND

VSB VERKFRÆÐISTOFA	Breyting:	Kl.: 180550-4889
	Samþ.: Björn Guðafsson	Hanna: BQHOU
	Mikr: 1:50	Telnað: BQHÓJULA
	Daga: 23.08.2001	Nr: 99794-B20

BEJARHRAUNI 20 e220 HAFNARFJÓRÐUR
 Sími 595-8600 • FAX 595-8610
 Netfang: vsb@vsb.is, kfi70796-2899