
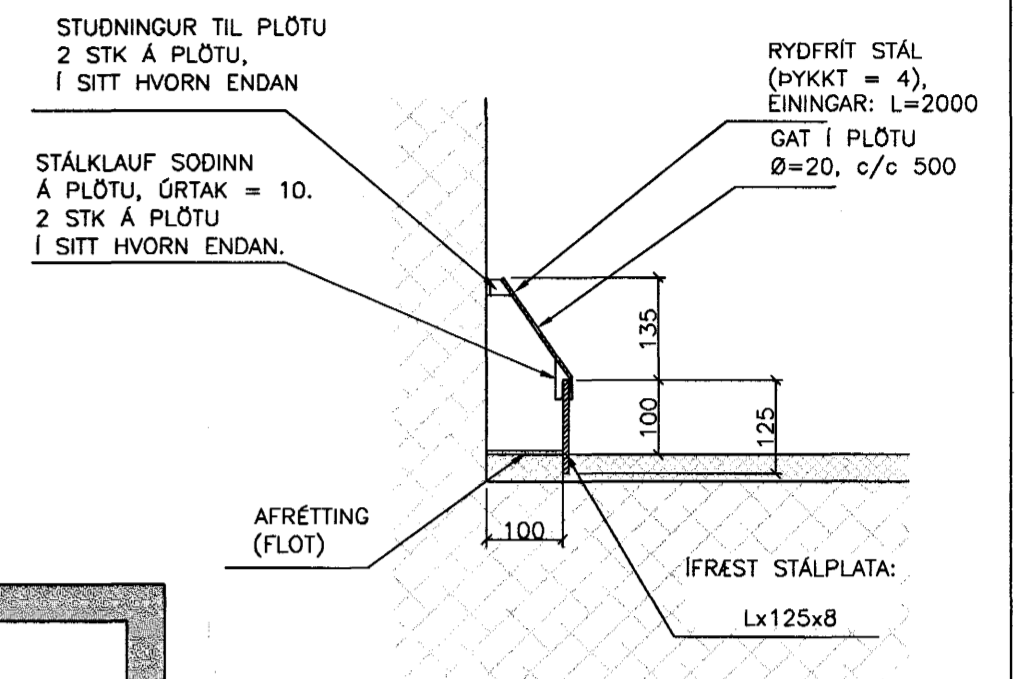


GRUNNMYND KJALLARA 1:50

UNDIRSTÖÐUR OG PLATA,
TEIKNING B05

SNID C 1:10

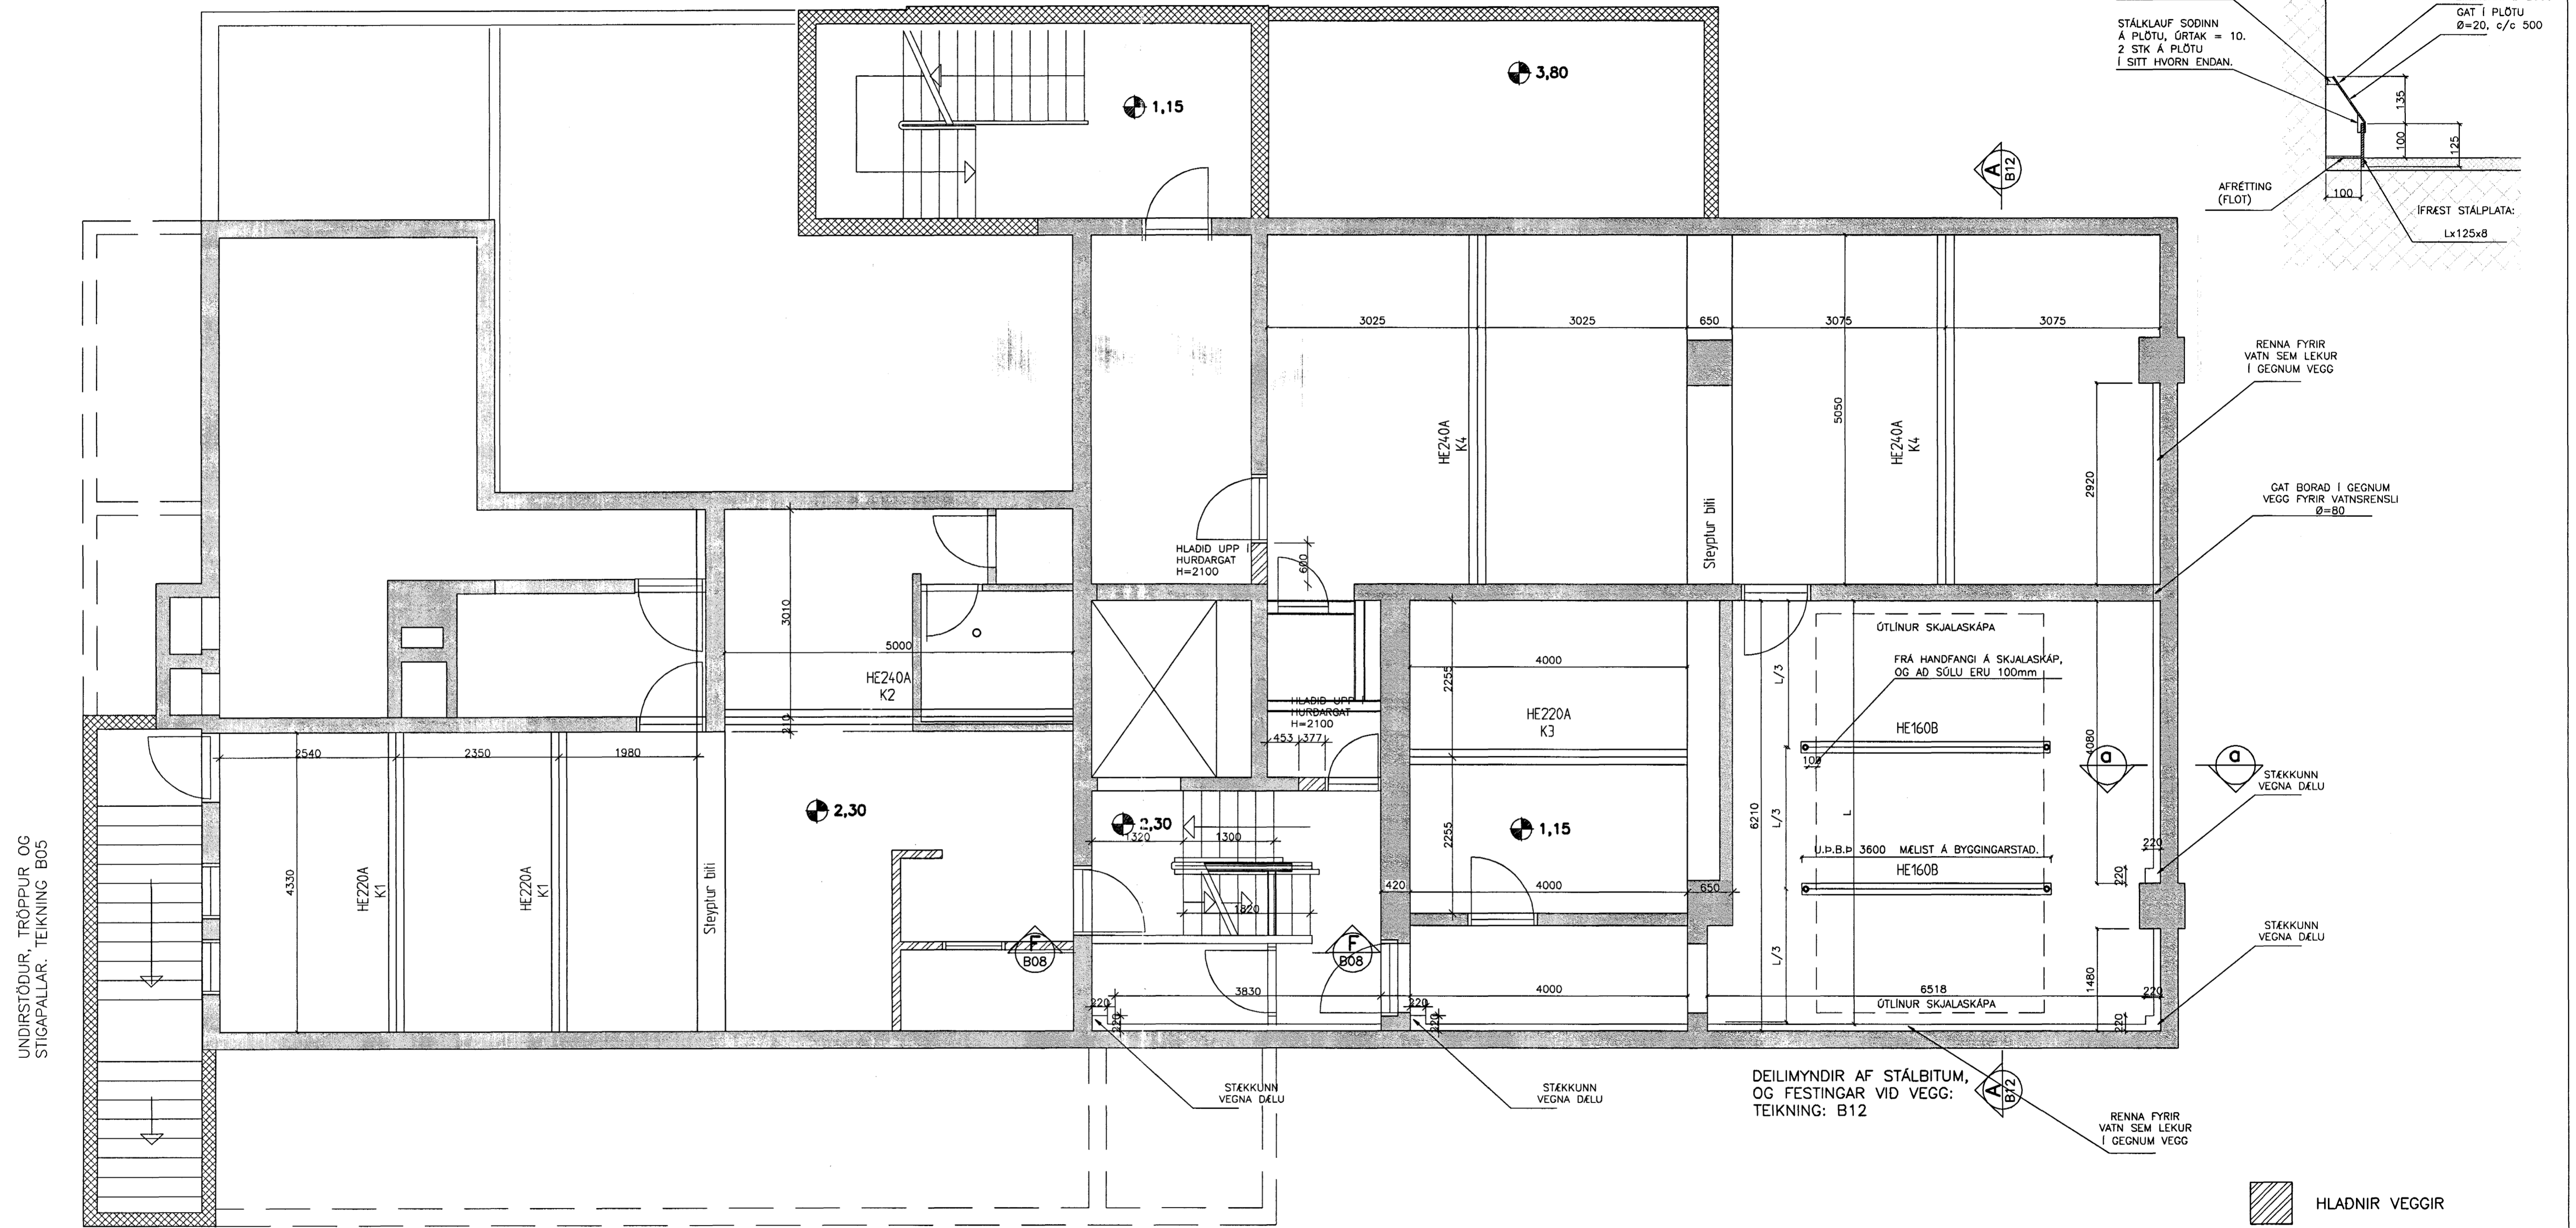

RENNA FYRIR VATN SEM LEKUR I GEGNUM VEGG
GAT BORAD I GEGNUM VEGG FYRIR VATNSRENSLI Ø=80

STÉKKUNN VEGNA DÉLU
STÉKKUNN VEGNA DÉLU

DEILIMYNDIR AF STÁLBITUM,
OG FESTINGAR VID VEGG,
TEIKNING: B12

RENNA FYRIR VATN SEM LEKUR I GEGNUM VEGG

- HLAÐNIR VEGGIR
- STEYPTAR UNDIRSTÖÐUR
- Koti

Byggingafulltrúi Hafnarfjarðar
Algrætt barn
11 JULI 2001
V.G.

15. júní 2001
VINNUTEIKNING

BÓKASAFN HAFNARFJARÐAR, STRANDGÖTU 1

BURÐARVIRKI-BREYTINGAR
GÓLFBITAR, LOFTABITAR OG BURÐARVEGGIR
GRUNNMYND KJALLARA

VSB VERKFRÆÐISTOFA Bryting: A-14.06.01-ST.BITUM I KJALLARA BREITT V. SKJALASK.

Samb: Björn Guðafalson Kt.: 180550-4889
Mikv: 1:50 Teiknað: HÓJ Hannað: BG/HÓJ
Dags: 10.01.2001 Nr: 99794-B01-A

BÆJARHRAUNI 20 • 220 HAFNARFJÓRÐUR
SÍMI 585-8600 • FAX 585-8610
Netfang: veb@veb.is, kt710796-2899