


HITA- OG ÞRIFAKERFI, GRUNNMYND. 1:50

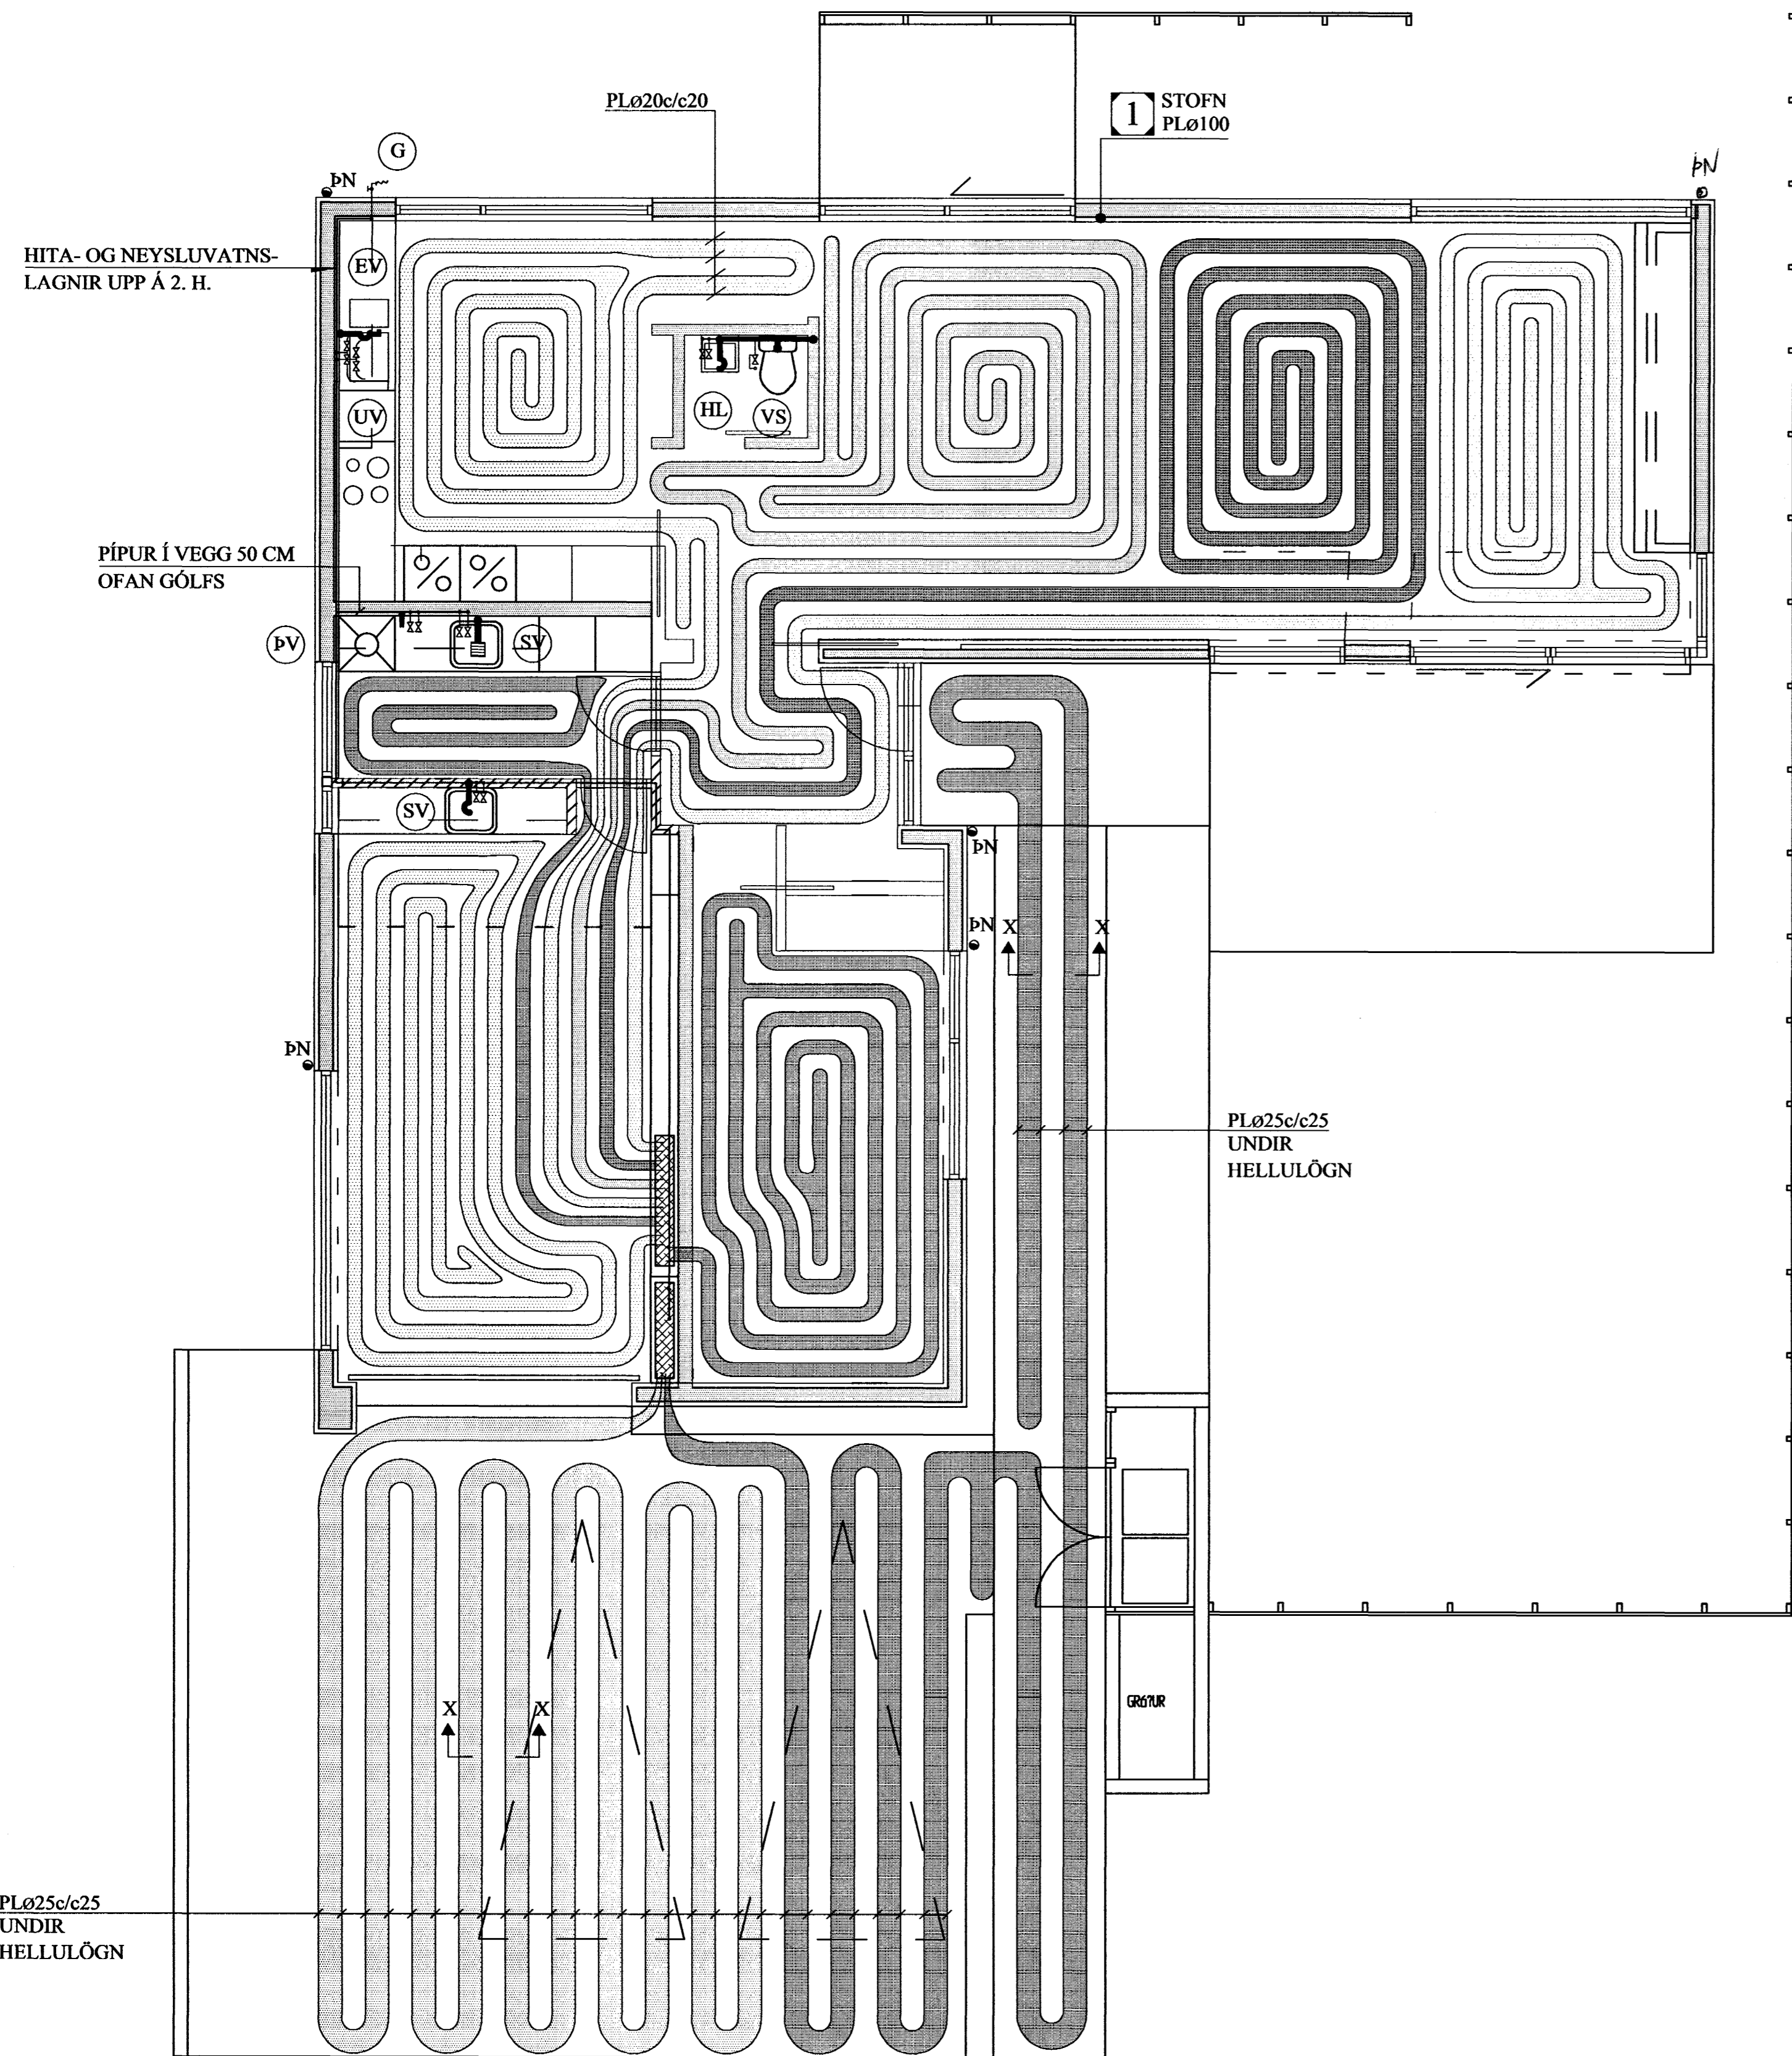


GÓLFHITALÖGN:

PLØ20c/c15 CM, LAGT Í ÍLÖGN
A.M.K. 30 MM OFAN Á RÖR

SNJÓBRÆÐSLA: 66 M²

AFL 250 w/m²
2 SLAUFUR 134 + 136 m

SNID X - X. 1:10

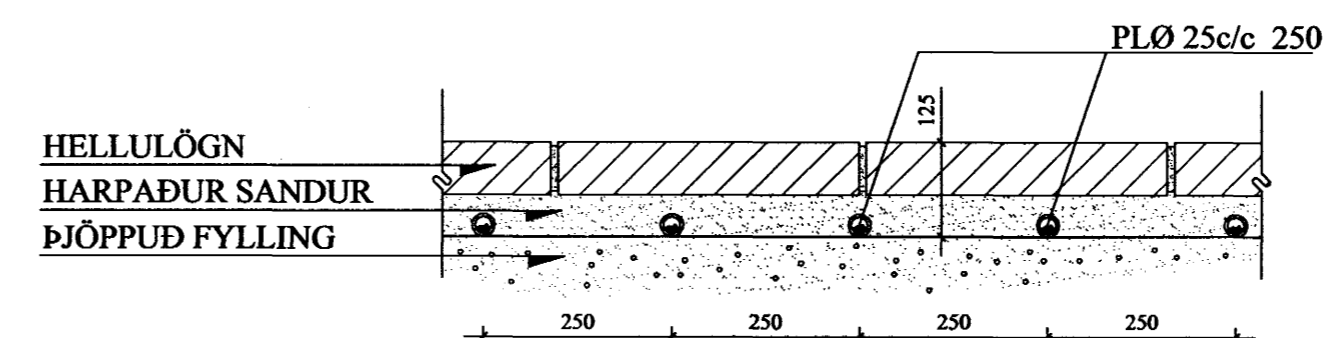

A	31.10.02	KJALLARI FELLUR ÚT	Jón Kr
BREYTINGAR			

TILVÍSANIR:

SKÝRINGAR..... SJÁ TEIKN NR. 2-01
RÚMMYND..... SJÁ TEIKN NR. 2-04
GÓLFHITALÖGN, KERFISMYND..... SJÁ TEIKN NR. 2-06



Reikn.	Jón Kr.	SEPT.'02	Útgefið:	30.09.2002
Teikn.	Jóhanna	SEPT.'02	Kvarði:	1:50
Ath.				1:10
Samþ.				

BLÓMVELLIR 6 Nr. 2-03

Verkhúti
HITA- OG ÞRIFAKERFI,
GRUNNMYND, SNID.

Jón Kr. Jónsson
Byggingaverkefningur
FVFI
Hverfisgata 76
101 Reykjavík
Sími: 551-9800 Fax: 963-2154
Íd: 210754-4829
Netfang: jkr@blomvellir.is
http://www.vk.is