PLATA YFIR 1.HÆÐ, GRUNNMYND. 1:50

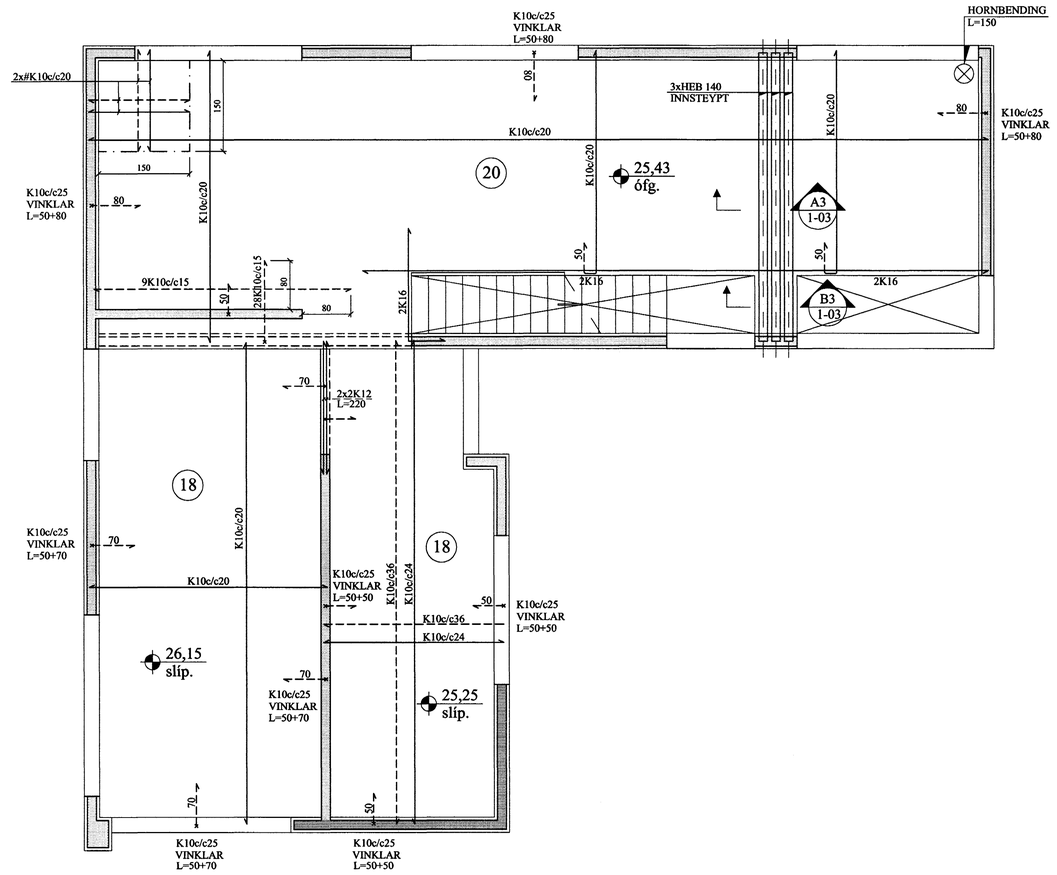

A3 / 1-03 SNIÐ. 1:10

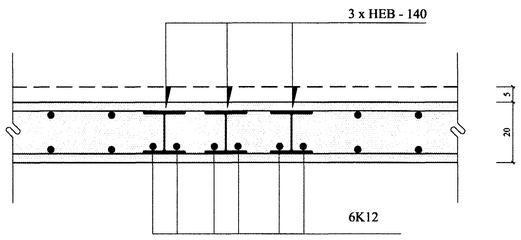

B3 / 1-03 SNIÐ. 1:10

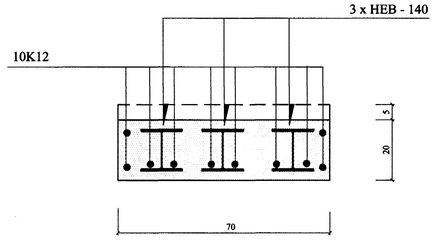

A	31.10.'02	KJALLARI FELLDUR BURT Jón Kr.

BREYTINGAR

TILVÍSANIR:

SKÝRINGAR.....SJÁ TEIKN NR. 1-01

Byggingafulltrúi Hafnarfjarðar
Afgreitt þann
08 NOV. 2002

Reikn.	Jón Kr.	SEPT'02	Útgefið:	20.09.2002
Teikn.	Jóhanna	SEPT'02	Kvarði:	1:50
Ath.				1:10
Samþ.				

BLÓMVELLIR 6 Nr. 1-03

Verkhluti
PLÖTUR YFIR KJALLARA OG 1. HÆÐ, GRUNNMYNDIR

Jón Kristjánsson
Byggingarverkfræðingur
FVFÍ
Hverfisgata 76
101 Reykjavík
Sími: 551-9820 Gsm: 863-2154
Kt: 210754-4829
Netfang: jokris@simnet.is
http://www.vjk.is