


G-NORÐUR=73,62

G-NORÐUR=77,24

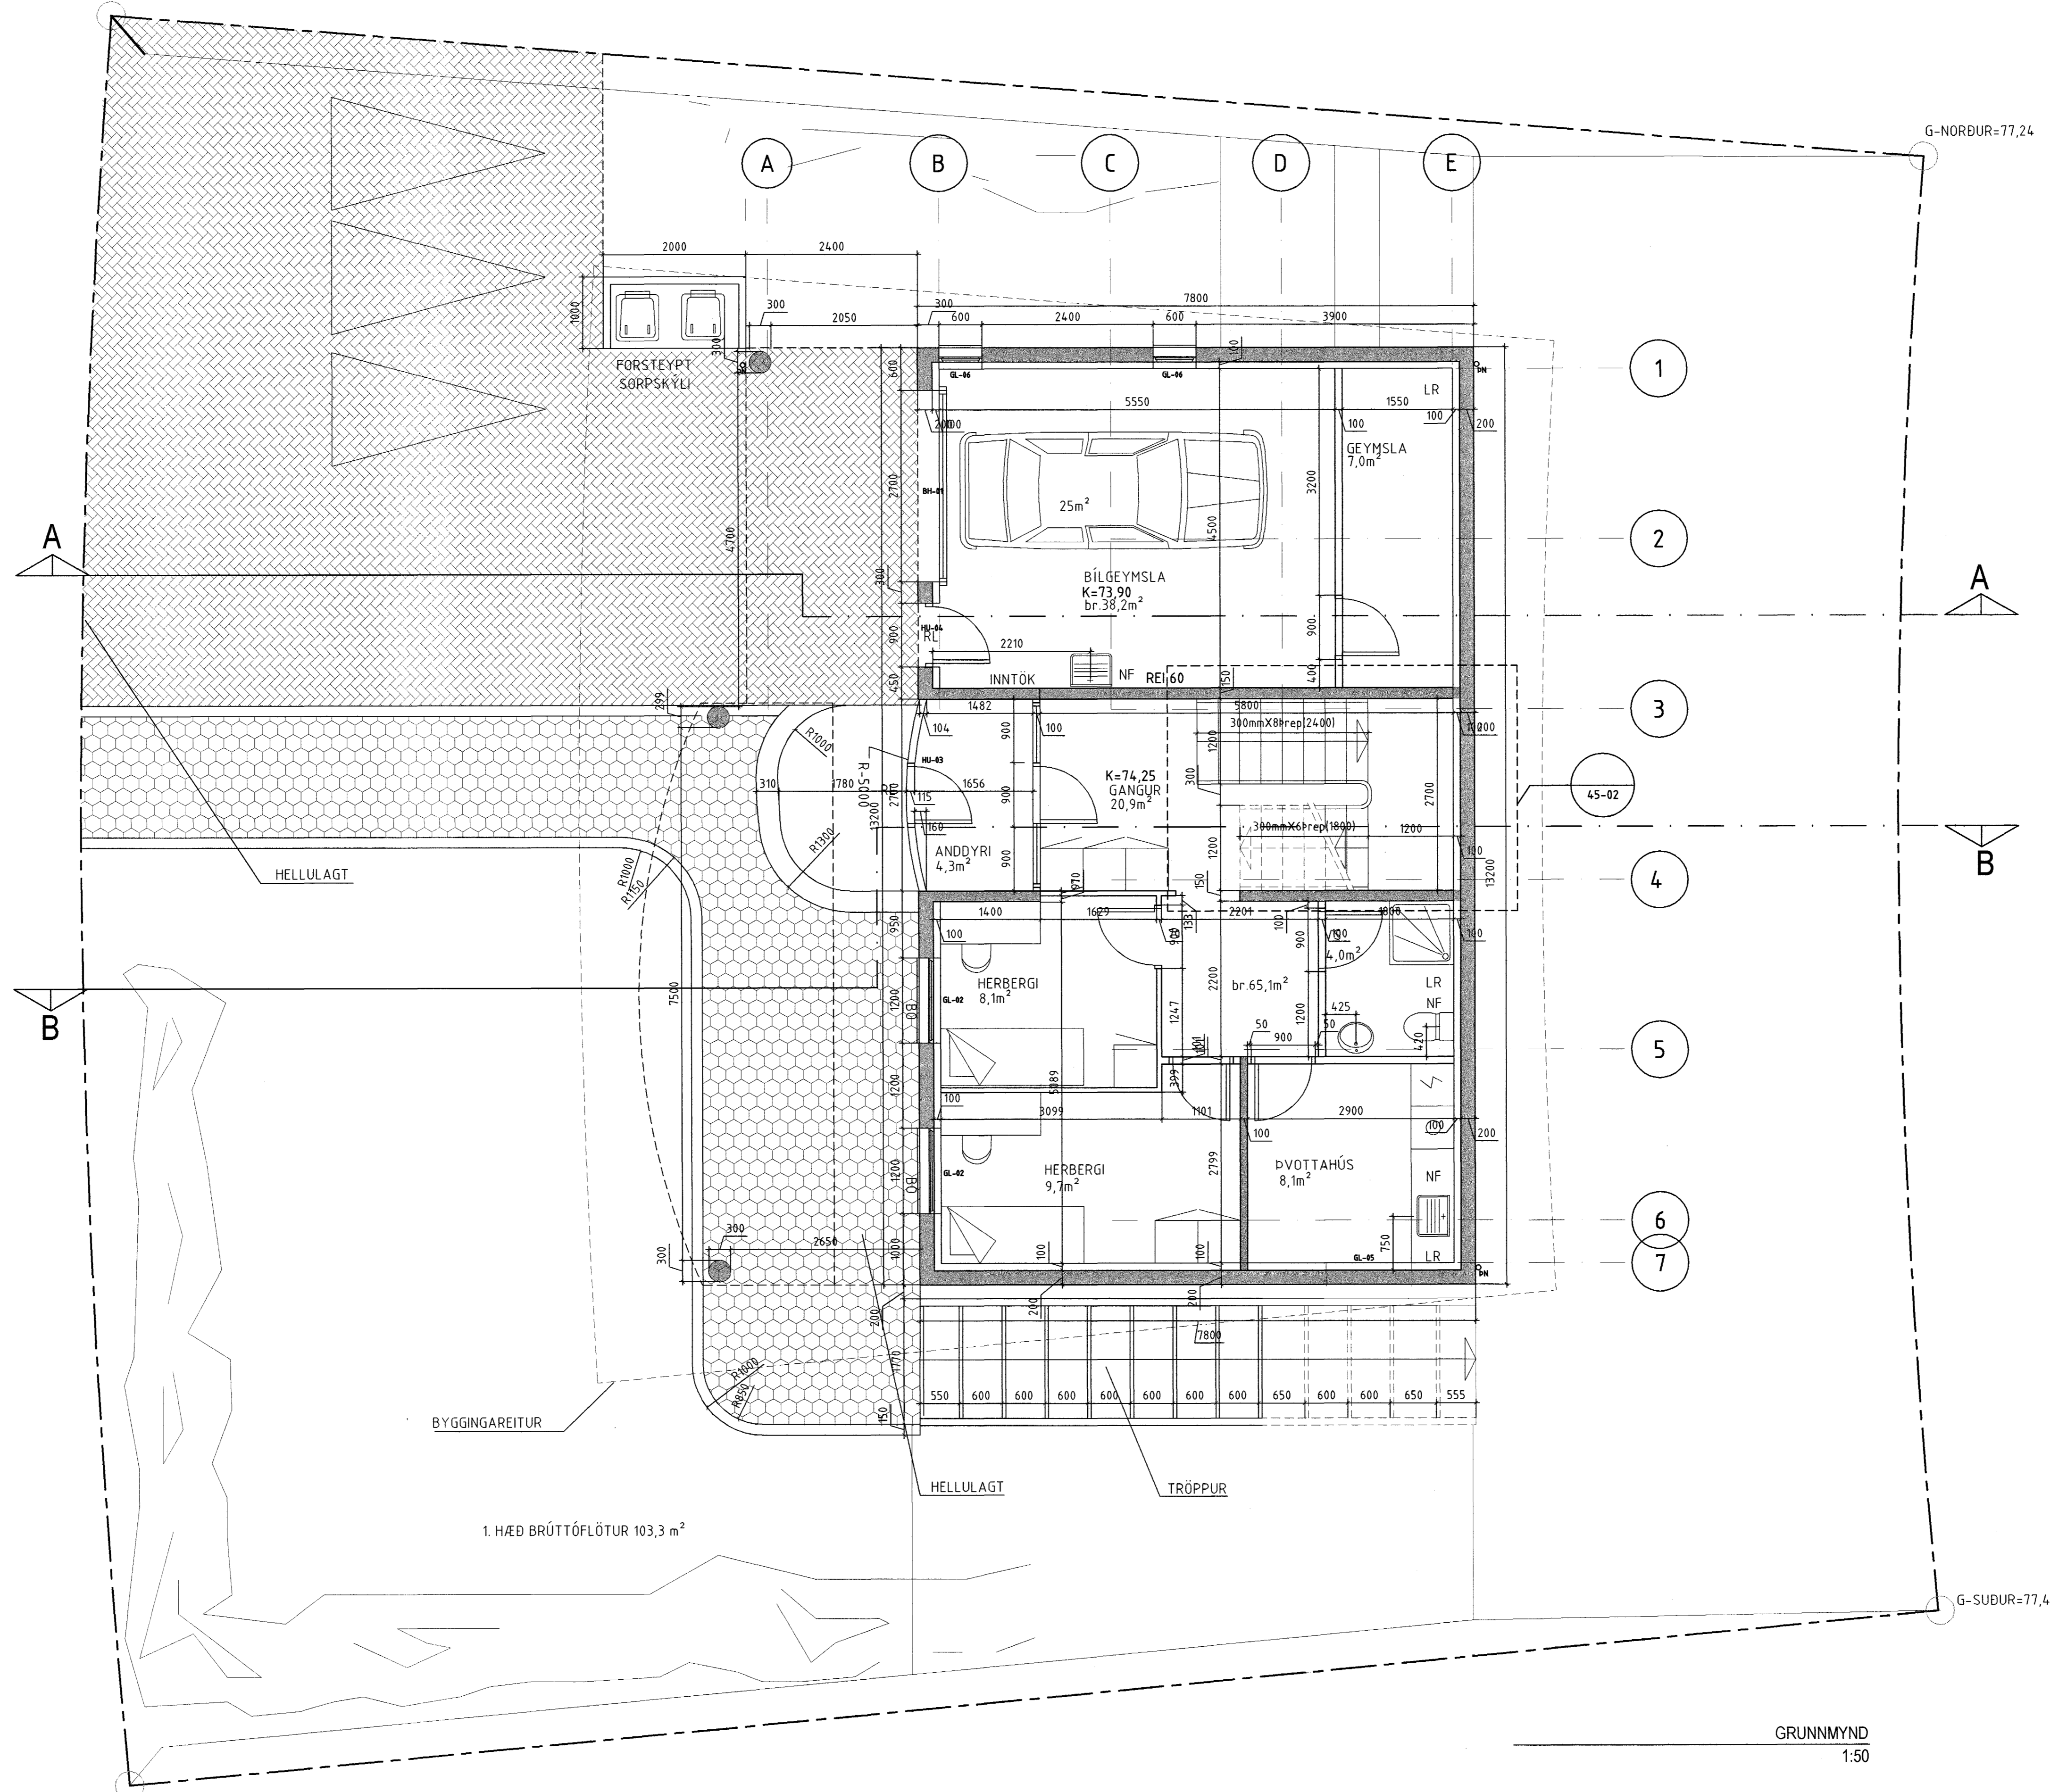

G-SUBUR=73,88

G-SUBUR=77,43

GRUNNMYND
1:50

BREYTINGAR	NR.	DAGS.	BREYTING	SP.

BYGGINGAFRÆÐINGUR
JÓN M. HALLDÓRSSON
 BLÍKAHÓLAR 2 SÍMI: 557-5282
 111 REYKJAVÍK SÍMI: 897-3860
 KT: 091162-3509 NETF: JMH@SIMNET.IS

SAMÞYKKI *[Signature]*
 VERN
 ERLUÁS-40
 HAFNAFIRÐI 07 NOV. 2002
 TEIKNING
 GRUNNMYND1.HÆÐ *[Signature]*

KVARDI
 1:50
 2.5M
 DAGS.
 10-10-2002
 TEIKNAD AF
 JMH
 TEIKNING NR.
 20-01