
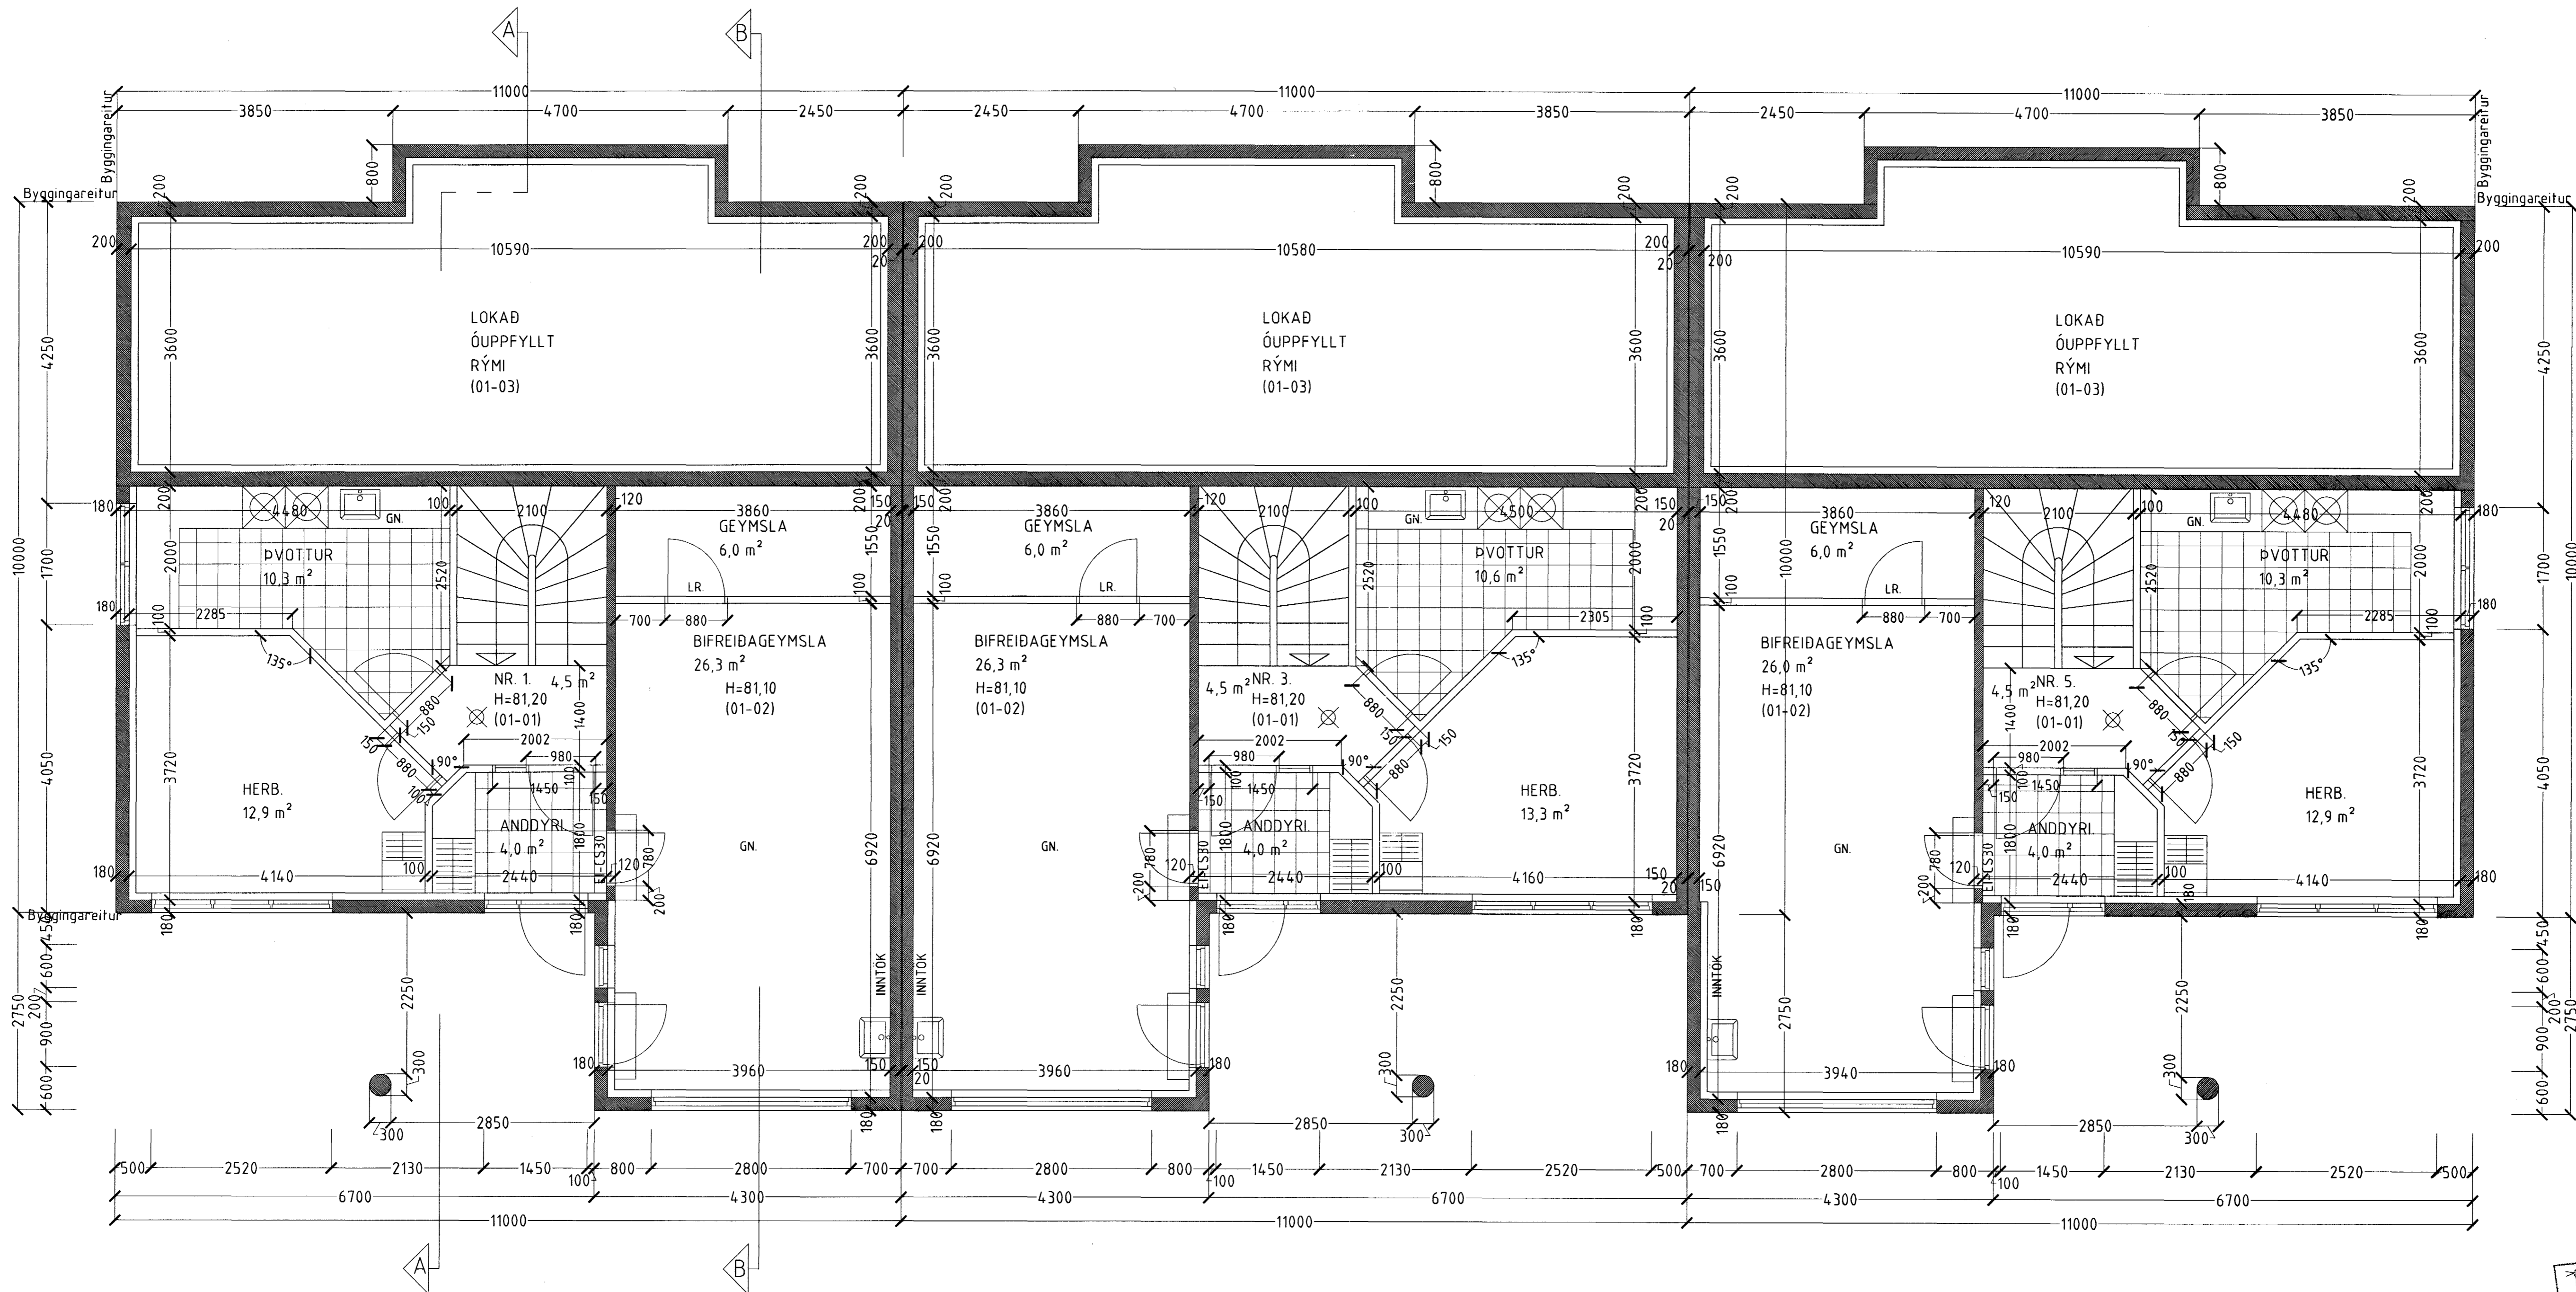


GAUKSÁS 1, 3 OG 5 HAFNARFIRÐI.

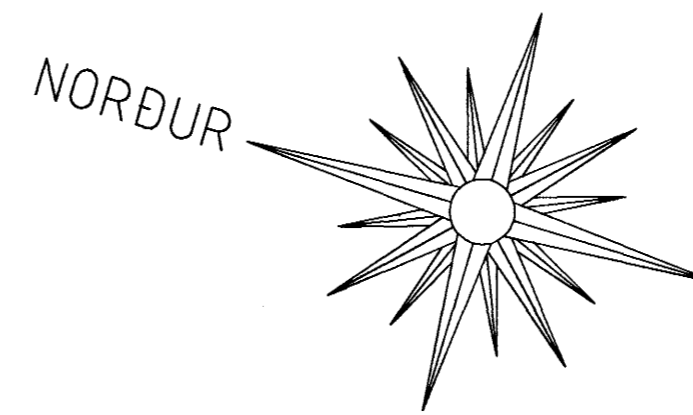

GRUNNMYND 1 HÆÐ. M. 1:50.

Byggingafræðingur
Algrætt þann
05 NOV. 2002

GAUKSÁS 1, 3 OG 5 HAFNARFIRÐI.

Sigurður Þorvarðarson byggingafræðingur bfi.
Teiknistofan Strandgötu 11 220 Hafnarfirði.
STH teiknistofan ehf. kt. 510298-2769. Kf. aðalhönnuðar: 141250-4189.
Sími: 5651510. Fax: 5651299. Netfang: teiknistofan@islandia.is

Skýringar:	Séruppráttur.
Teikning:	GRUNNMYND 1 HÆÐ
Mælikvæði:	1:50.
Undirskrift:	16/10/02 STH
Blað nr. 1 af 8.	Dagsetning: 15 október 2002.
Breytt:	