

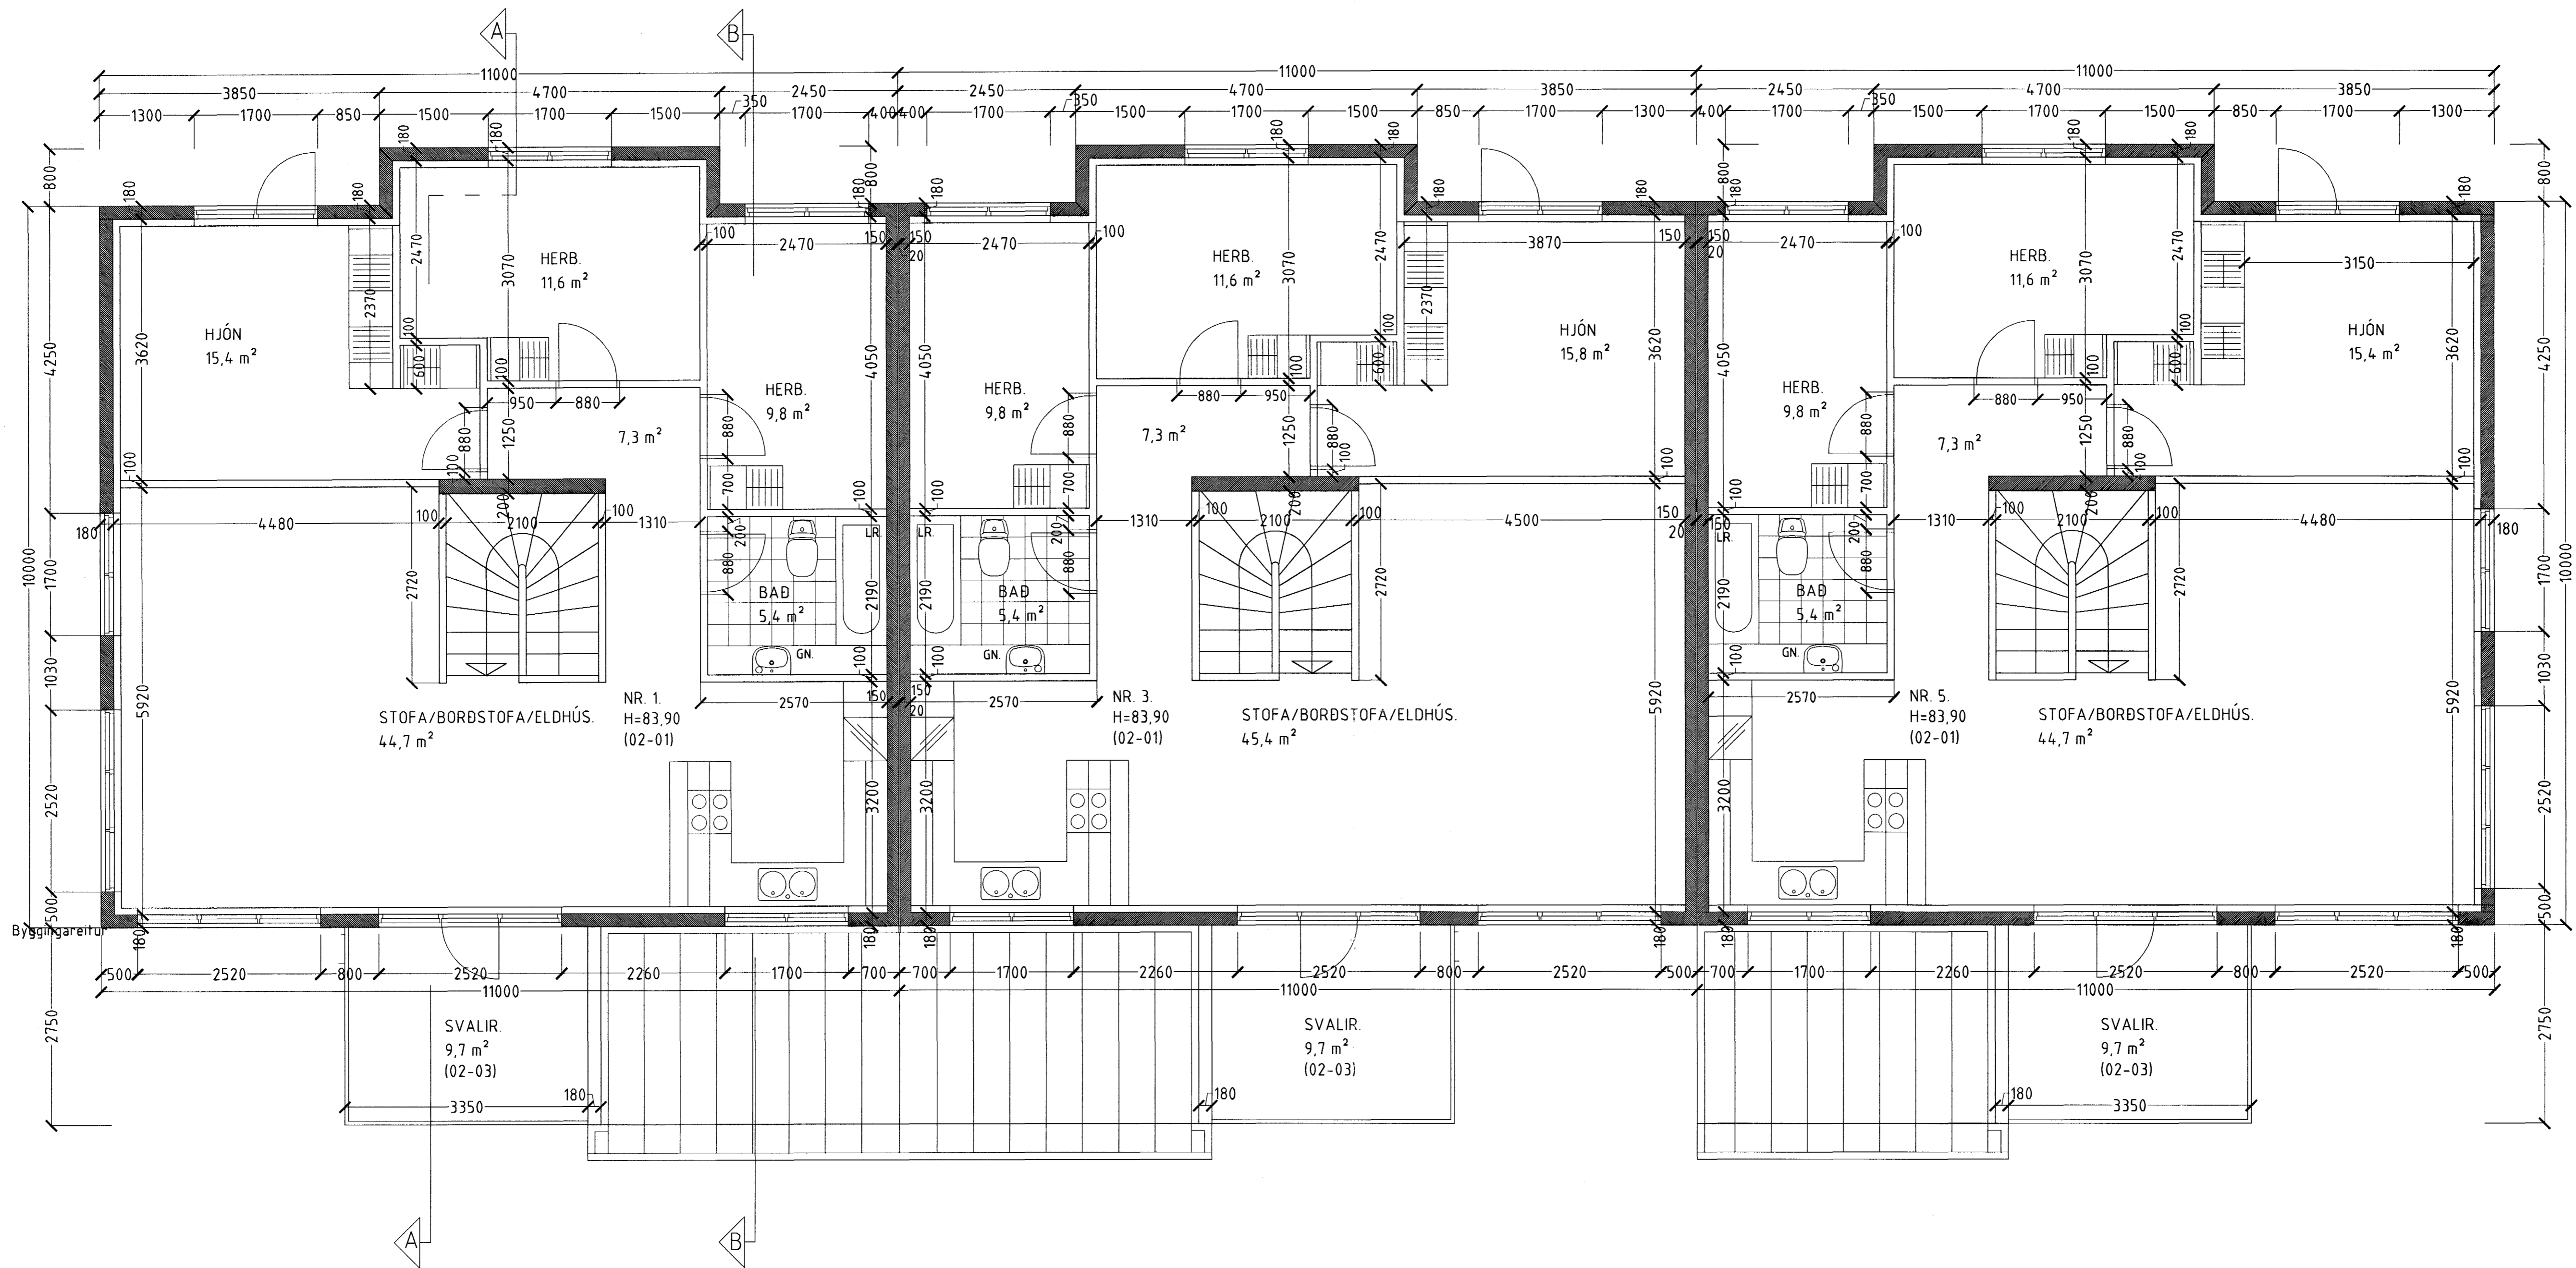


# GAUKSÁS 1, 3 OG 5 HAFNARFIRÐI.

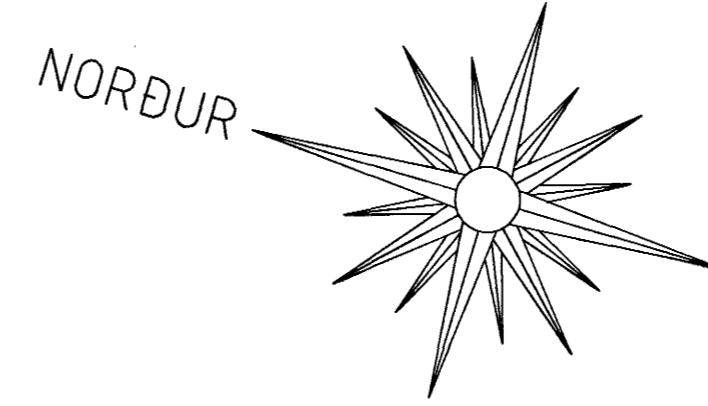

GRUNNMYND 2 HÆÐ. M. 1:50.

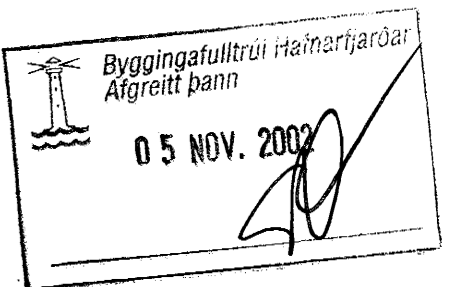

GAUKSÁS 1, 3 OG 5 HAFNARFIRÐI.

Sigurður Þorvaldsson byggingafræðingur bfi.  
Teiknistofan Strandgötu 11 220 Hafnarfirði.  
STH teiknistofan ehf. kt. 510298-2769. Kf. aðalhönnuðar: 141250-4189.  
Sími: 5651510. Fax: 5651299. Netfang: teiknistofan@istandia.is

Skýringar:	Séruppráttur.
Teikning:	GRUNNMYND 2. HÆÐ
Mælikvæði:	1:50
Undirskrift:	<i>16/10/02 STH</i>
Blað nr. 2 af 8	Dagsetning: 15 október 2002
Breytt:	