


GRUNNMYND 1:4000

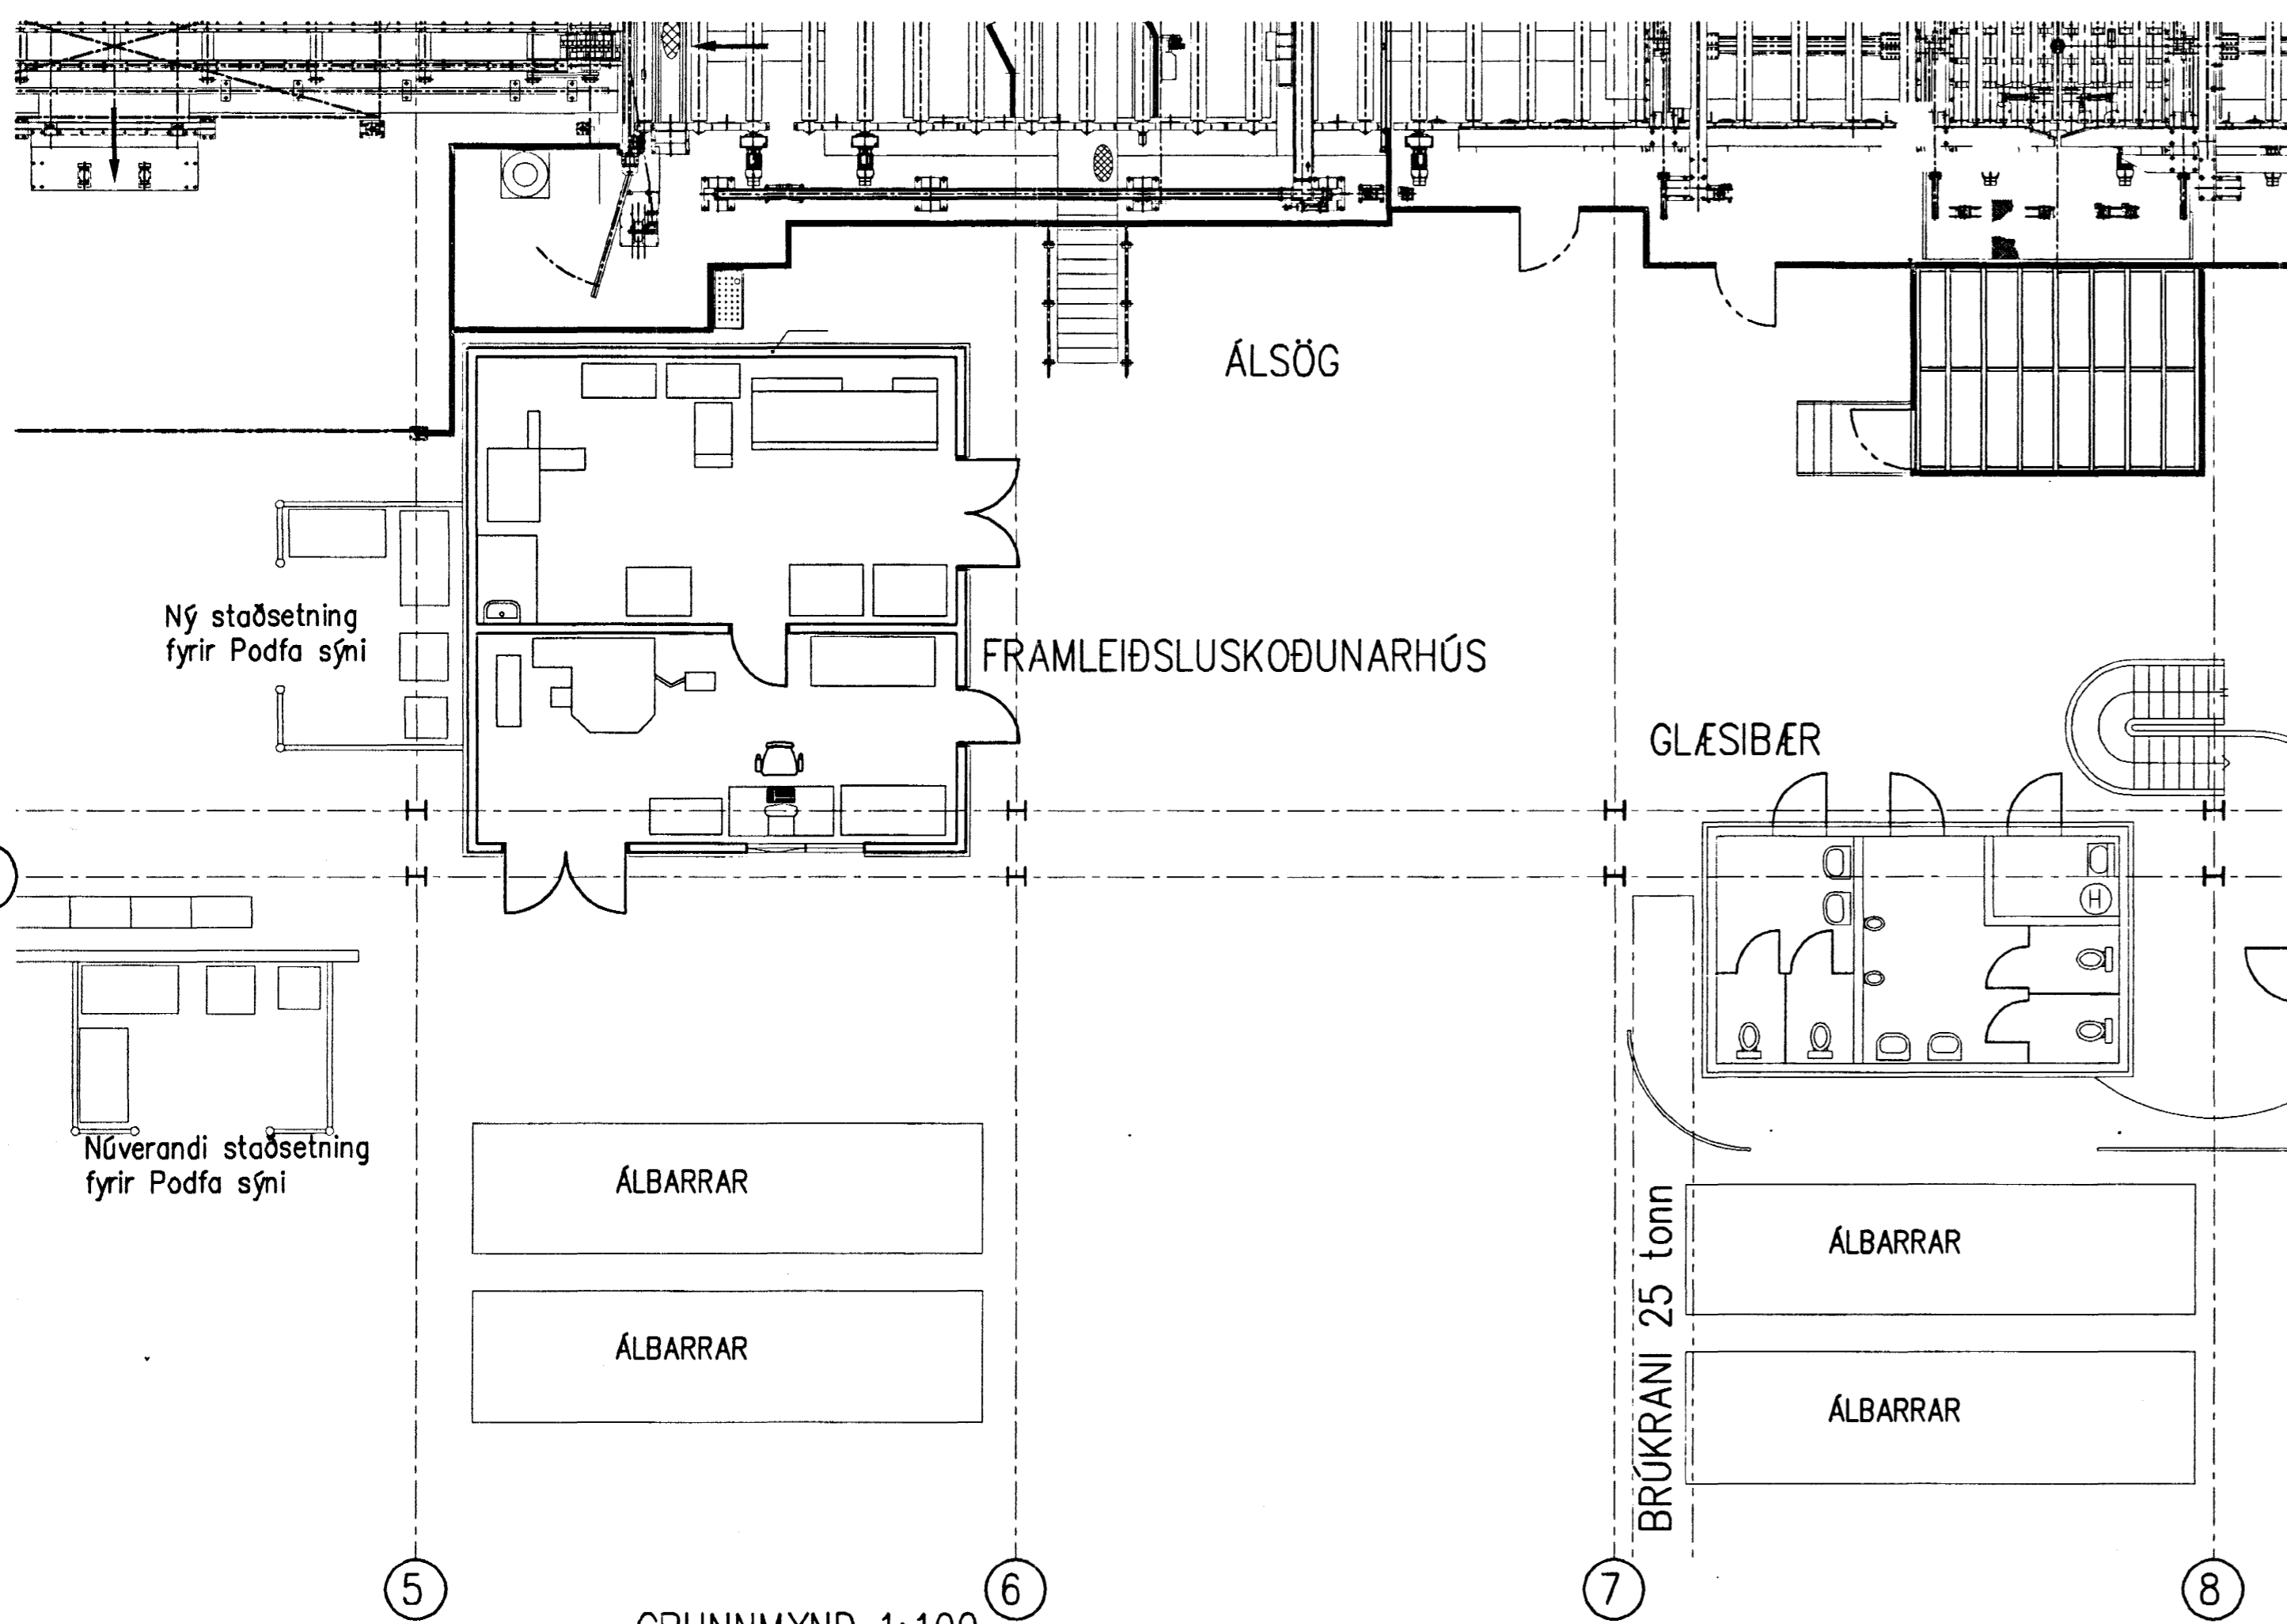


GRUNNMYND 1:100

J:\99-1xx\99110\verkl 42\Teikn\ark\42-01a.dwg

Skýringar: Mátínlur eru í mátlínukerfi Steypuskála.
 Explanations:

GERÐ BYGGINGAR


Veggir og loft eru steipt. (E160)
 Útveggir eru einangraðir á grind, 75mm steinull og 13mm útgipsklæðning.
 Gluggar eru innsteiptir timburgluggar með einföldu vírgleri og annar þeirra með opnanlegu fagi.
 Útihurðir eru úr stáli, með glugga 500x600mm með tvöföldu gleri.
 Húsið er klett að utan með áklæðningu í sama stíl og Glæsibær.

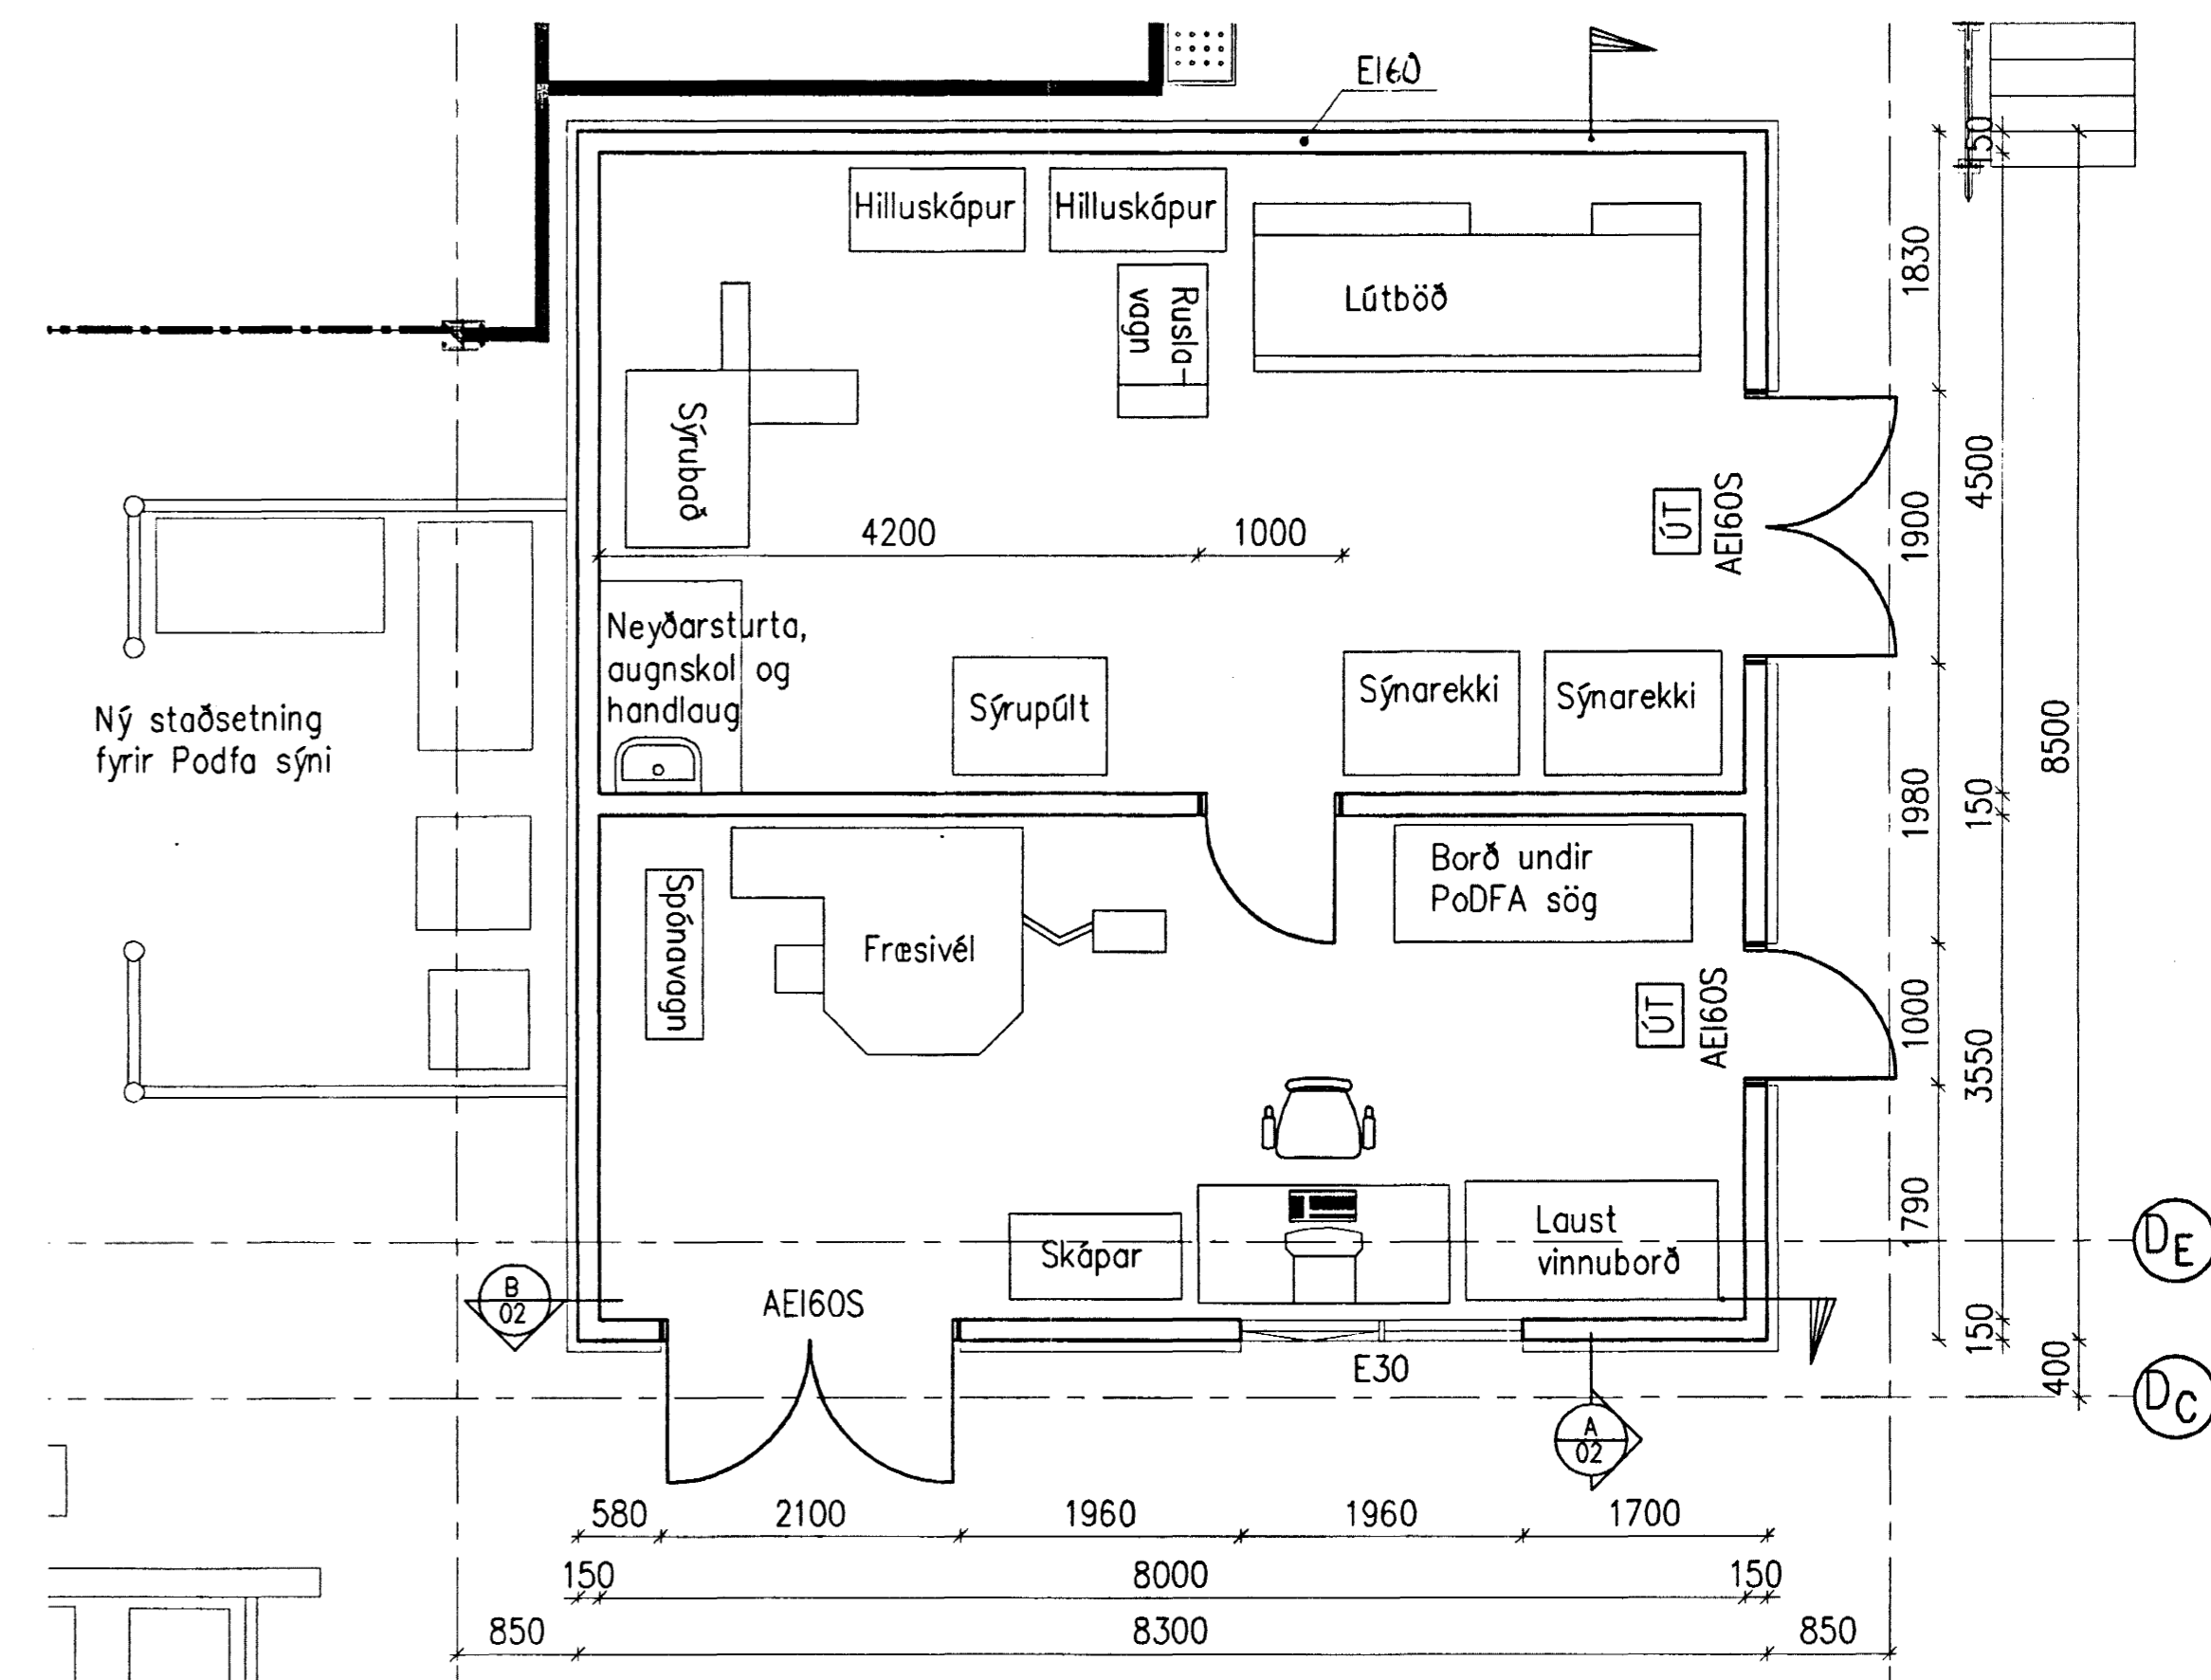

GRUNNMYND 1:50

Byggingarátturinn er varðgjafar
 Algtítt þann
 15 OKT. 2002

Fr. HEILBRIGÐISEFTIRLIT 5
 HAFNARFJARÐAR-
 OG KÓPAVOGSSVÆÐIS
 Galvatorgi 7 - 210 Garðabæ
 Þórunn Þorvaldsson

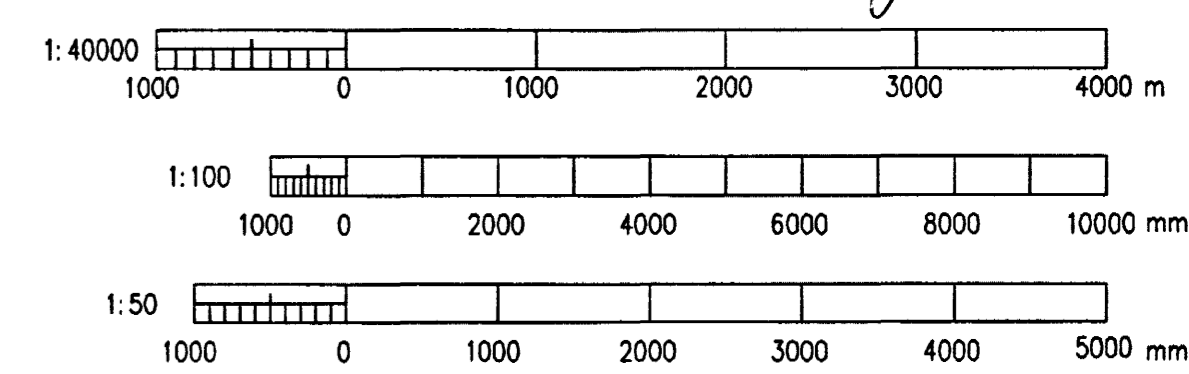

1 HÚS ENDURSKOÐAÐ Dags. Date: 26.09.2002 Smb. Approved Nöfn höml. Released	Breyt. Rev. Breyting Revision	1 Dags. Date: 26.09.2002 Smb. Approved Nöfn höml. Released	Samsetn. teikningar nr. ISAL Assembly drawing no. 

