Format A1 (841x594 mm) is 20 mm outside of this frame

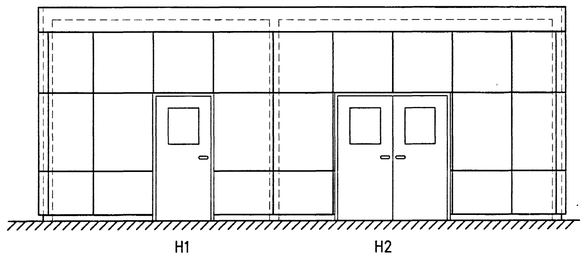

A–HLIÐ

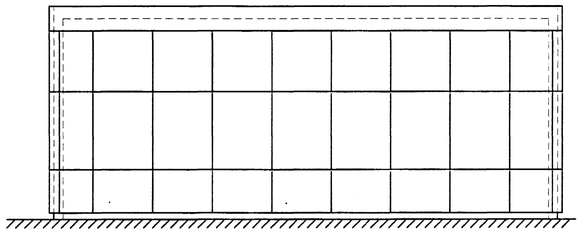

N–HLIÐ

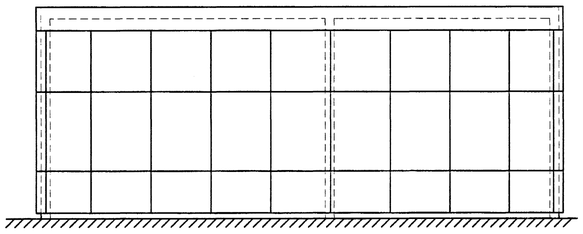

V–HLIÐ

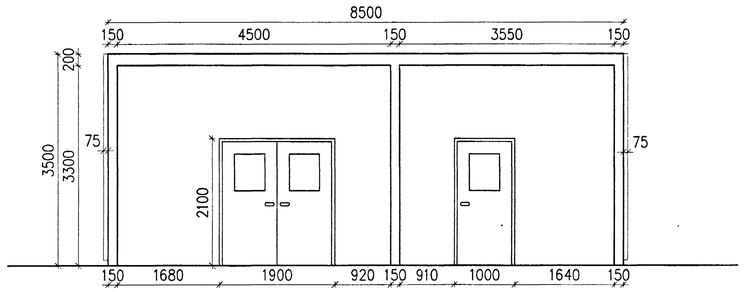

A / 01 SNIÐ, 1:50

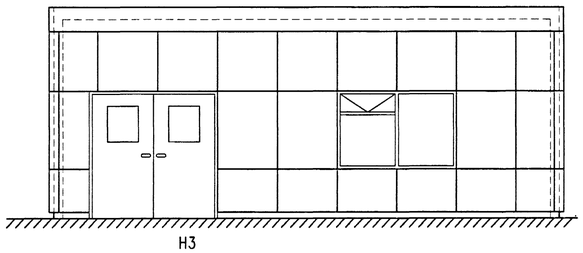

S–HLIÐ

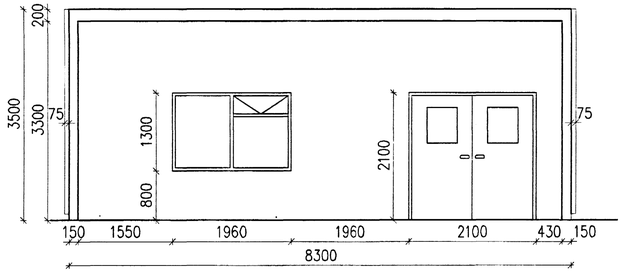

B / 01 SNIÐ, 1:50

Byggingafulltrúi Hafnarfjarðar
Afgreitt þann
15 OKT. 2002

1:50
1000 0 1000 2000 3000 4000 5000 mm

J:\{99-1xx}\99110\verkhl 42\Teikn\42-02.dwg

Skýringar:
Explanations:

Rev.	Breyting Revision	Dags. Date	Samp. Approved	Nafk.heimil Released
1	HÚS ENDURSKOÐAÐ	26.09.2002		

Tilv.teikningar nr. ÍSAL / Ref.drawing no. of ÍSAL

Samsetn.teikningar nr. ÍSAL / Assembly drawing no. of ÍSAL

This drawing is the property of the ICELANDIC ALUMINIUM CO. LTD. and handed out for personal use only. It may neither be copied nor made available to others without permission of the ICELANDIC ALUMINIUM CO. LTD. The receiver is liable for any misuse.

Fjöldi stykkja / Number of pieces: IV III II I

Hlutur Object	Atriði Item	Efni Material	ea.: stk. total: í heild Weight (kg) Þyngd	Athugasemdir Remarks
STEYPUSKÁLI, MHL. 12				Mælikvarði Scale
FRAMLEIÐSLUSKOÐUNARHÚS				Stærð frumteikn. Format of orig. A1
BYGGINGARTEIKNING, YFIRLIT OG GRUNNMYND				CD-no.–Eq.type–Eq.no.

Verktaki / Supplier: VERKFRÆÐISTOFA SIGURÐAR THORODDSEN HF.
Drw.no. of suppl. / Teikn.nr. verktaka: 99.110–42.02
Breyt./Rev.: 1

Teiknað Drawn: NI/HFB 16.08.2002
Yfirfarið Checked: NI 16.08.2002
Samþykkt Approved: NI 16.08.2002

algroup alusulsse
primary materials
Icelandic aluminium co. ltd. p.o. box 244 is-222 hafnarfjordur, iceland

Drw.no. of ÍSAL / Teikn.nr. ÍSAL: 168118
Breyt./Rev.: 1

Teiknað Drawn
Yfirfarið og samþ. Checked and filed: 16.08.2002
Afskrun heimiluð Released: 16.08.2002

VST Verkfræðistofa Sigurðar Thoroddsen hf.
Ármúla 4, 108 Reykjavík. Sími: 568 3000 Fax: 568 3010