A7 1-07 SNIÐ. 1:5

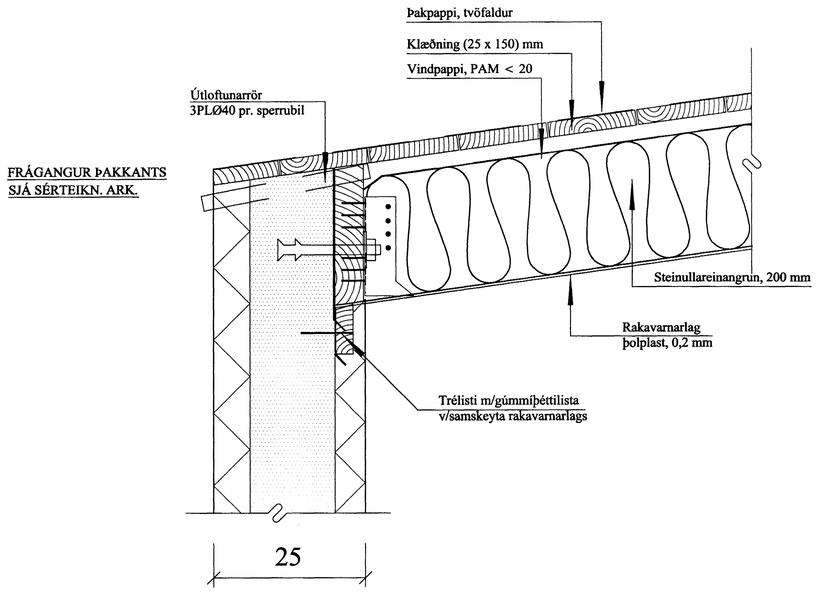

B7 1-07 SNIÐ. 1:5

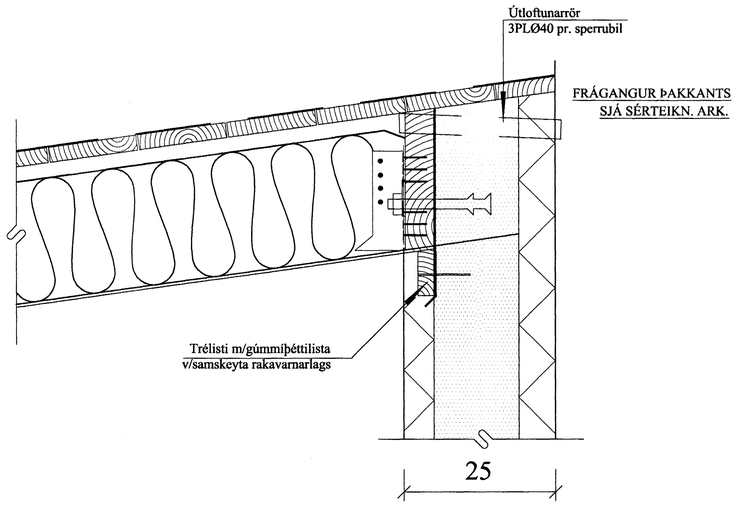

C7 1-07 SNIÐ. 1:5

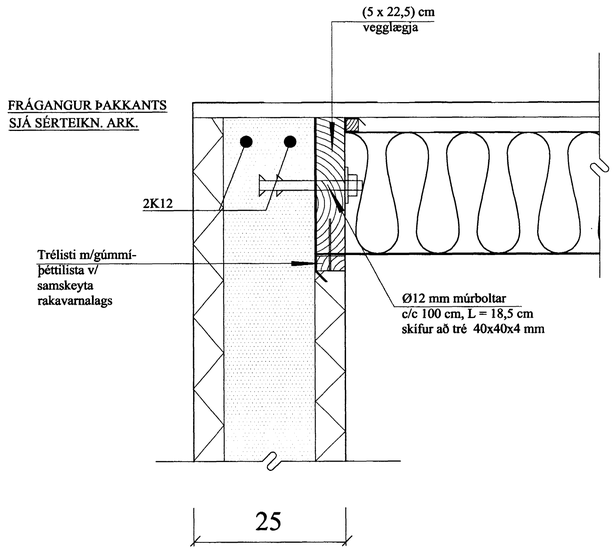

BREYTINGAR

TILVÍSANIR:

SKÝRINGAR..... SJÁ TEIKN NR. 1-01

Byggingafulltrúi Hafnarfjarðar
Afgreitt þann
14 OKT. 2002

Reikn.	Jón Kr.	SEPT. '02	Útgefið:	12.09.2002
Teikn.	Jóhanna	SEPT. '02	Kvarði:	1:5
Ath.				
Samþ.				

BLÓMVELLIR 6 Nr. 1-07

Verkhluti
ÞAK,
SNIÐ, A7 - C7.

Jón Kristjánsson
Byggingarverkfræðingur
FVFÍ
Hverfisgata 76
101 Reykjavík
Sími: 551-9820 Gsm: 863-2154
Kt: 210754-4829
Netfang: jokris@simnet.is
http://www.vjk.is