PLATA YFIR KJALLARI, GRUNNMYND. 1:50

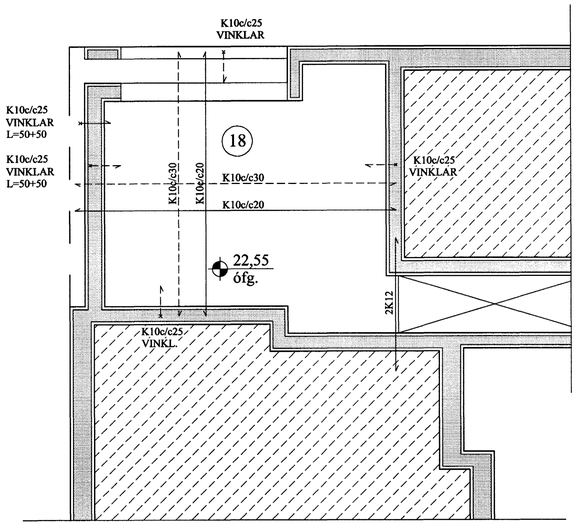

PLATA YFIR 1.HÆÐ, GRUNNMYND. 1:50

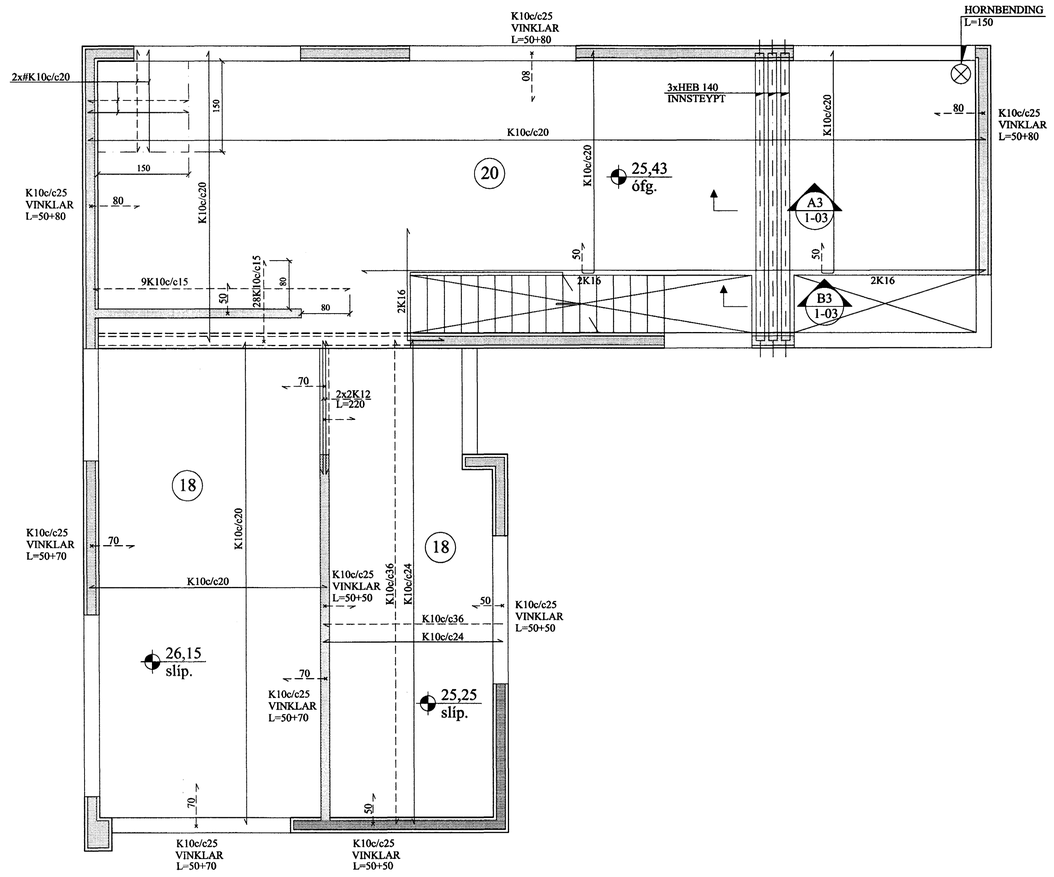

A3 / 1-03 SNIÐ. 1:10

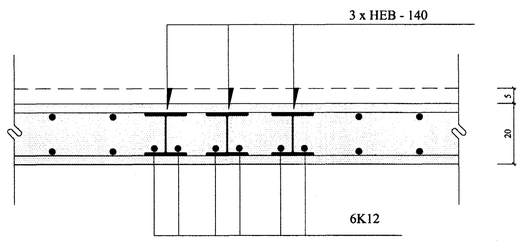

B3 / 1-03 SNIÐ. 1:10

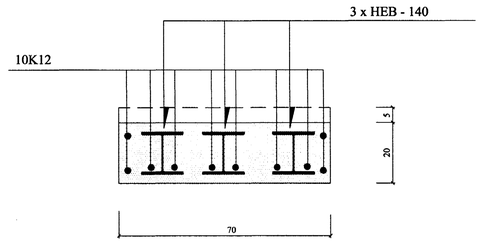

BREYTINGAR

TILVÍSANIR:

SKÝRINGAR..... SJÁ TEIKN.NR. 1-01

Byggingafulltrúi Hafnarfjarðar
Afgreitt þann
14 OKT. 2002

Reikn.	Jón Kr.	SEPT'02	Útgefið:	20.09.2002
Teikn.	Jóhanna	SEPT'02	Kvarði:	1:50 / 1:10
Ath.				
Samp.				

BLÓMVELLIR 6 — Nr. 1-03

Verkhluti
PLÖTUR YFIR KJALLARA OG 1. HÆÐ, GRUNNMYNDIR

Jón Kristjánsson
Byggingarverkfræðingur
FVFÍ
Hvammsgata 76
101 Reykjavík
Sími: 551-9820 Gsm: 863-2154
Kt: 210754-4829
Netfang: jokris@simnet.is
http://www.vfi.is