



HITA- OG ÞRIFAKERFI, GRUNNMYND. 1:50

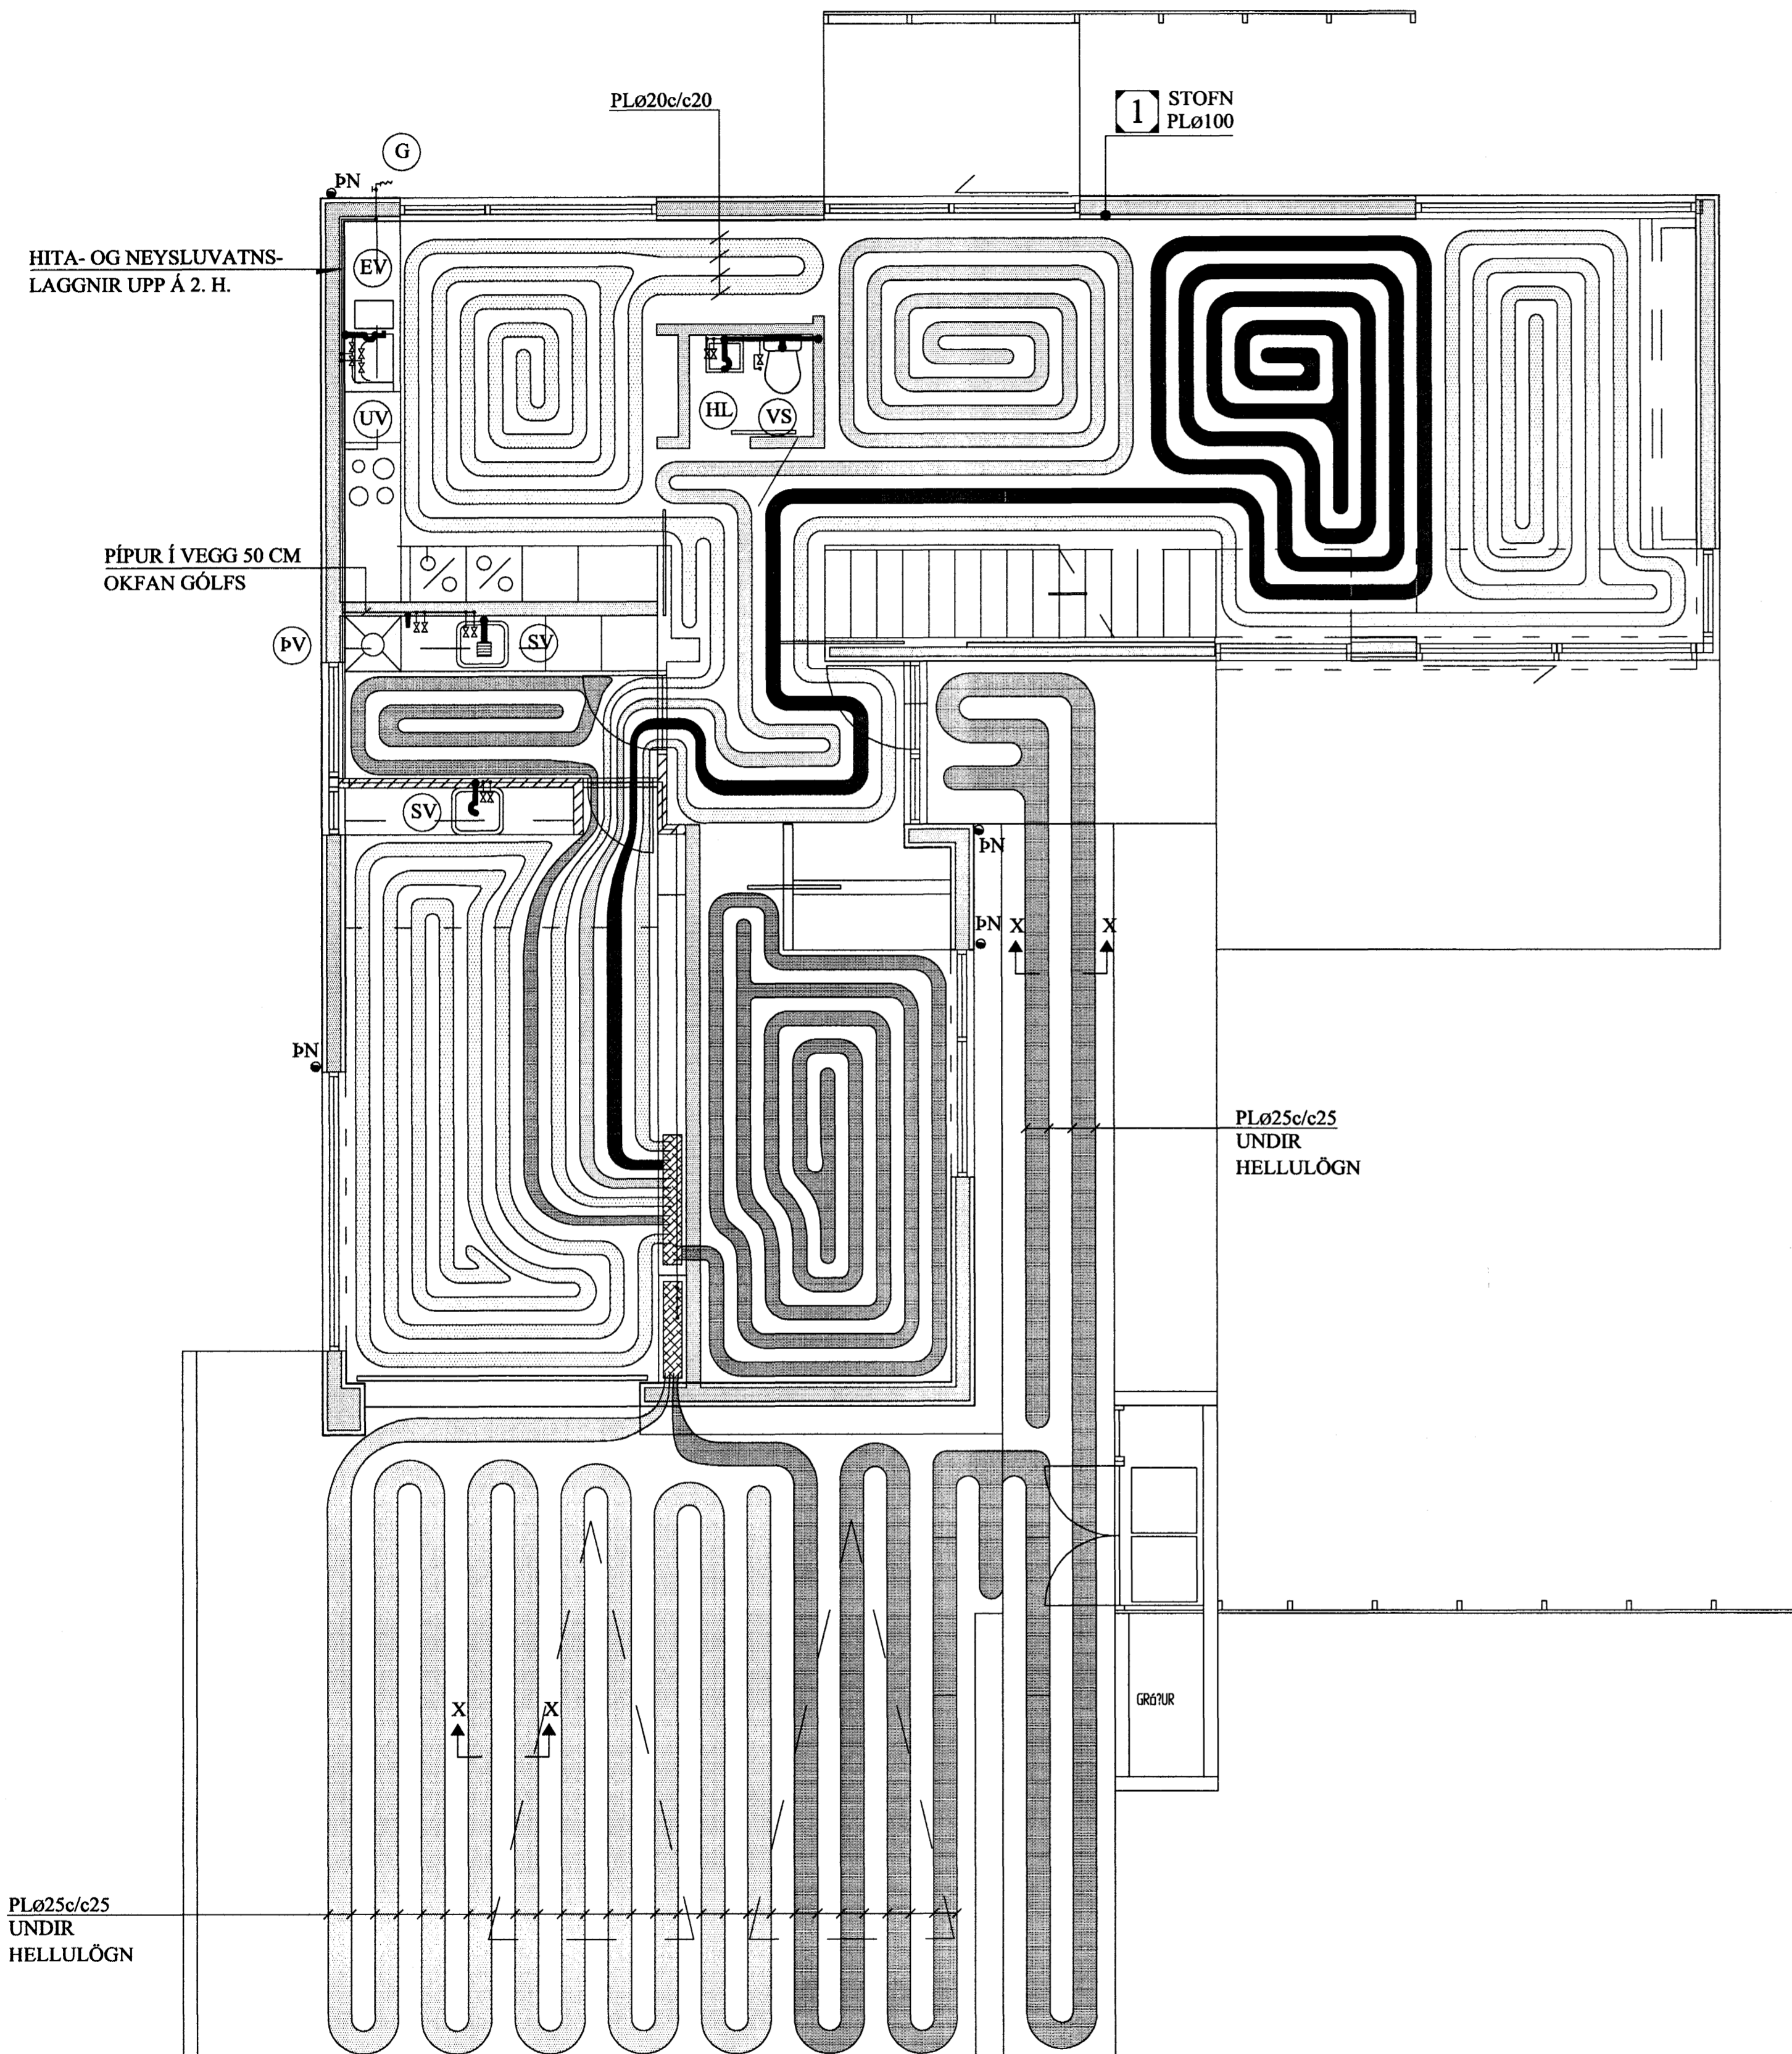

GÓLFHITALÖGN:
 PLØ20c/c20 CM, LAGT Í ÍLÖGN
 A.M.K. 30 MM OFAN Á RÖR

SNJÓBRÆÐSLA: 66 M²
 AFL 250 w/m²
 2 SLAUFUR 134 + 136 m

SNIÐ X - X. 1:10

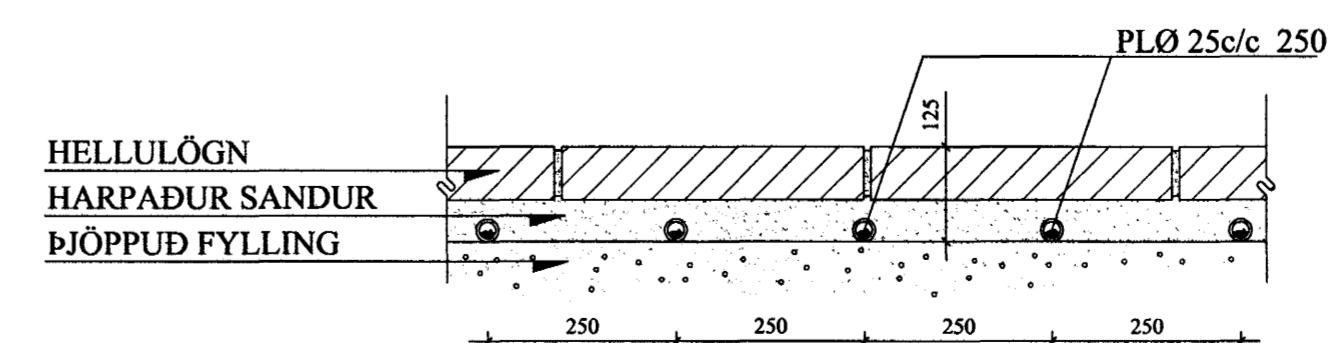

BREYTINGAR	

TILVÍSANIR:
 SKÝRINGAR..... SJÁ TEIKN NR. 2-01
 RÚMMYND..... SJÁ TEIKN NR. 2-04

Byggingatulltrúi
 Afgreitt þann
 14 OKT. 2002

Jón Kr.

Reikn.	Jón Kr.	SEPT.'02	Útgefð:	30.09.2002
Teikn.	Jóhanna	SEPT.'02	Kvarði:	1:50
Ath.				1:10
Samþ.				

BLÓMVELLIR 6 Nr. 2-03

Verkhúti
 HITA- OG ÞRIFAKERFI,
 GRUNNMYND, SNIÐ.

Jón Kristjánsson
 Byggingarverndrátturur
 FVFI
 Hverfisgata 76
 101 Reykjavík
 Sími: 551-9820 Fax: 863-2154
 Netfang: jkris@simnet.is
 http://www.vk.is