HITA- OG ÞRIFAKERFI, GRUNNMYND. 1:50

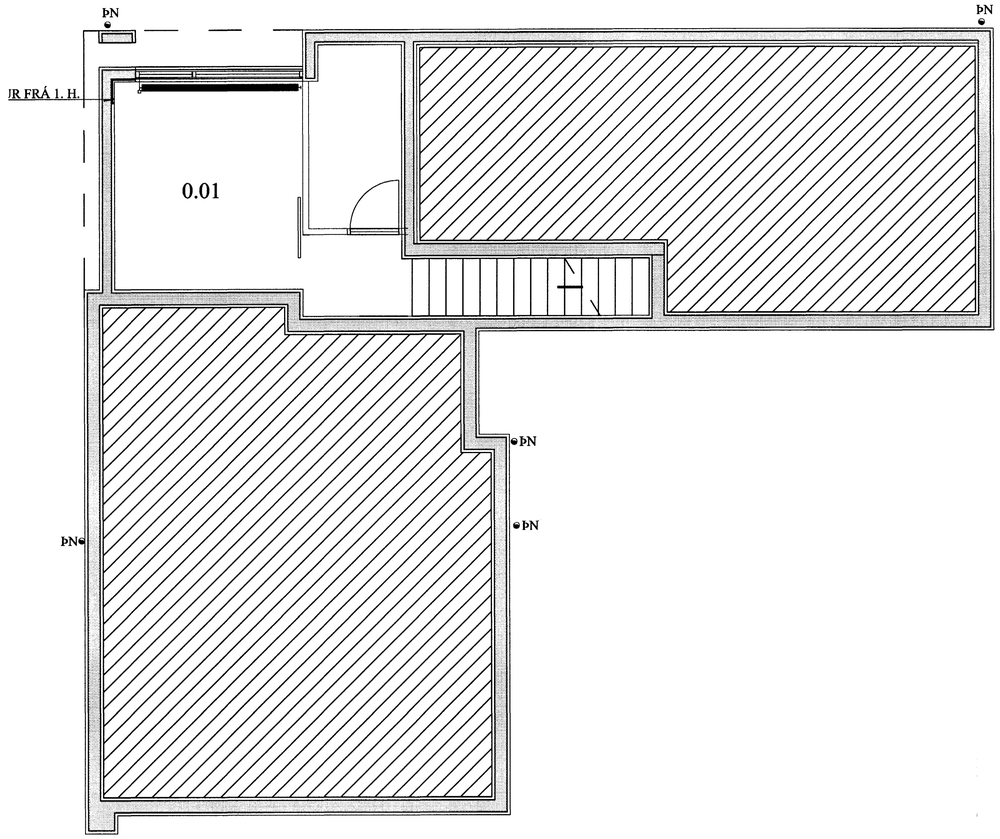

HITA- OG ÞRIFAKERFI, 2. HÆÐ GRUNNMYND. 1:50

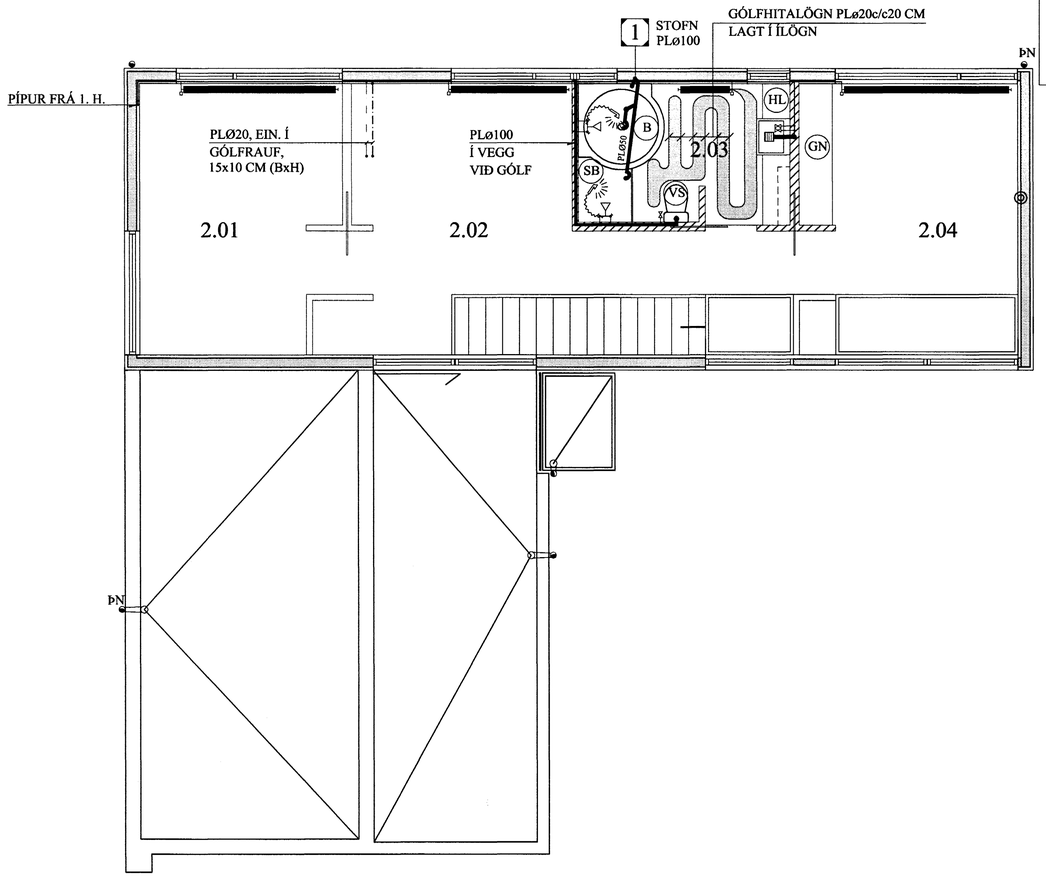

OFNASKRÁ:

Nr. ofns	Afköst W	Mestu mál (mm) Hæð	Lengd	Þykkt	Stúta-staða	Ofnagerð	Ath.
						-	
0.01	1240	600	2400	100	A-B	-	HERBERGI
						-	
						-	
						-	
2.01	1380	600	2500	100	A-B	-	HERBERGI
2.02	930	600	1800	100	A-B	-	SJÓNV.
2.03	740	1500	800	50	E-F	HANDKL.OFN	BAÐHERB.
2.04	1930	600	2700	100	A-B	-	HJÓNAHERB.
						-	
						-	
						-	
						-	
						-	
						-	

Alls	6.230 W

Ath. Stærð (hæð og lengd valinnar ofnagerðar skal vera sem næst uppgefnum mestu málum (mm).
Allir ofnstútar skulu vera 10 mm.
Ofnastærðir miðast við 40° C hitafall í ofni (80-40° C).

Tengingar ofna:

SNIÐ Í PÍPUR Í VEGG- EINANGRUN. 1:5

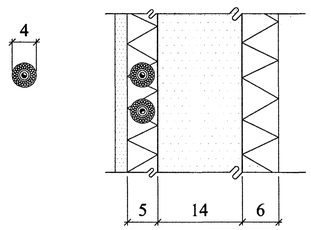

TAFLA YFIR TÖPPUNARSTAÐI:

Allir tappstaðir eru ø15 mm, nema annað sé tekið fram.

Tæki	Sk.st.	Fjöldi	Kalt	Heitt
Vatnssalerni	VS.	2	0,2	-
Handlaugar	HL	2	0,2	0,2
Stálvaskar	SV	2	0,4	0,2
Eldhúsvaskar	EV	1	0,2	0,2
Sturtuböð	SB	1	0,2	0,2
Þvottavélar	ÞV	1	0,2	0,2
Uppþvottavélar	UV	1	0,2	0,2
Garðkranar	G	1	0,3	-
Baðkör	B	1	0,3	0,3
		Alls:	2,2 l/s	1,5 l/s

Heimæð vatnsveitu: PL Ø 32 (1")

BREYTINGAR

TILVÍSANIR:

SKÝRINGAR..... SJÁ TEIKN NR. 2-01

Byggingafulltrúi Hafnarfjarðar
Afgreitt þann
14 OKT. 2002

Reikn.	Jón Kr.	SEPT.'02	Útgefið:	02.09.2002
Teikn.	Jóhanna	SEPT.'02	Kvarði:	1:50
Ath.				1:5
Samþ.				

BLÓMVELLIR 6 — Nr. 2-04

Verkhluti
HITA- OG ÞRIFAKERFI, GRUNNMYND, 2. HÆÐ. OFNASKRÁ, TAFLA F. TÖPPUNARSTAÐI.

Jón Kristjánsson
Byggingarverkfræðingur
FVFÍ
Hverfisgata 76
101 Reykjavík
Sími: 551-9820 Gsm: 863-2154
Kt: 210754-4629
Netfang: jokris@simnet.is
http://www.vjk.is