



GRUNNMYND 1:50

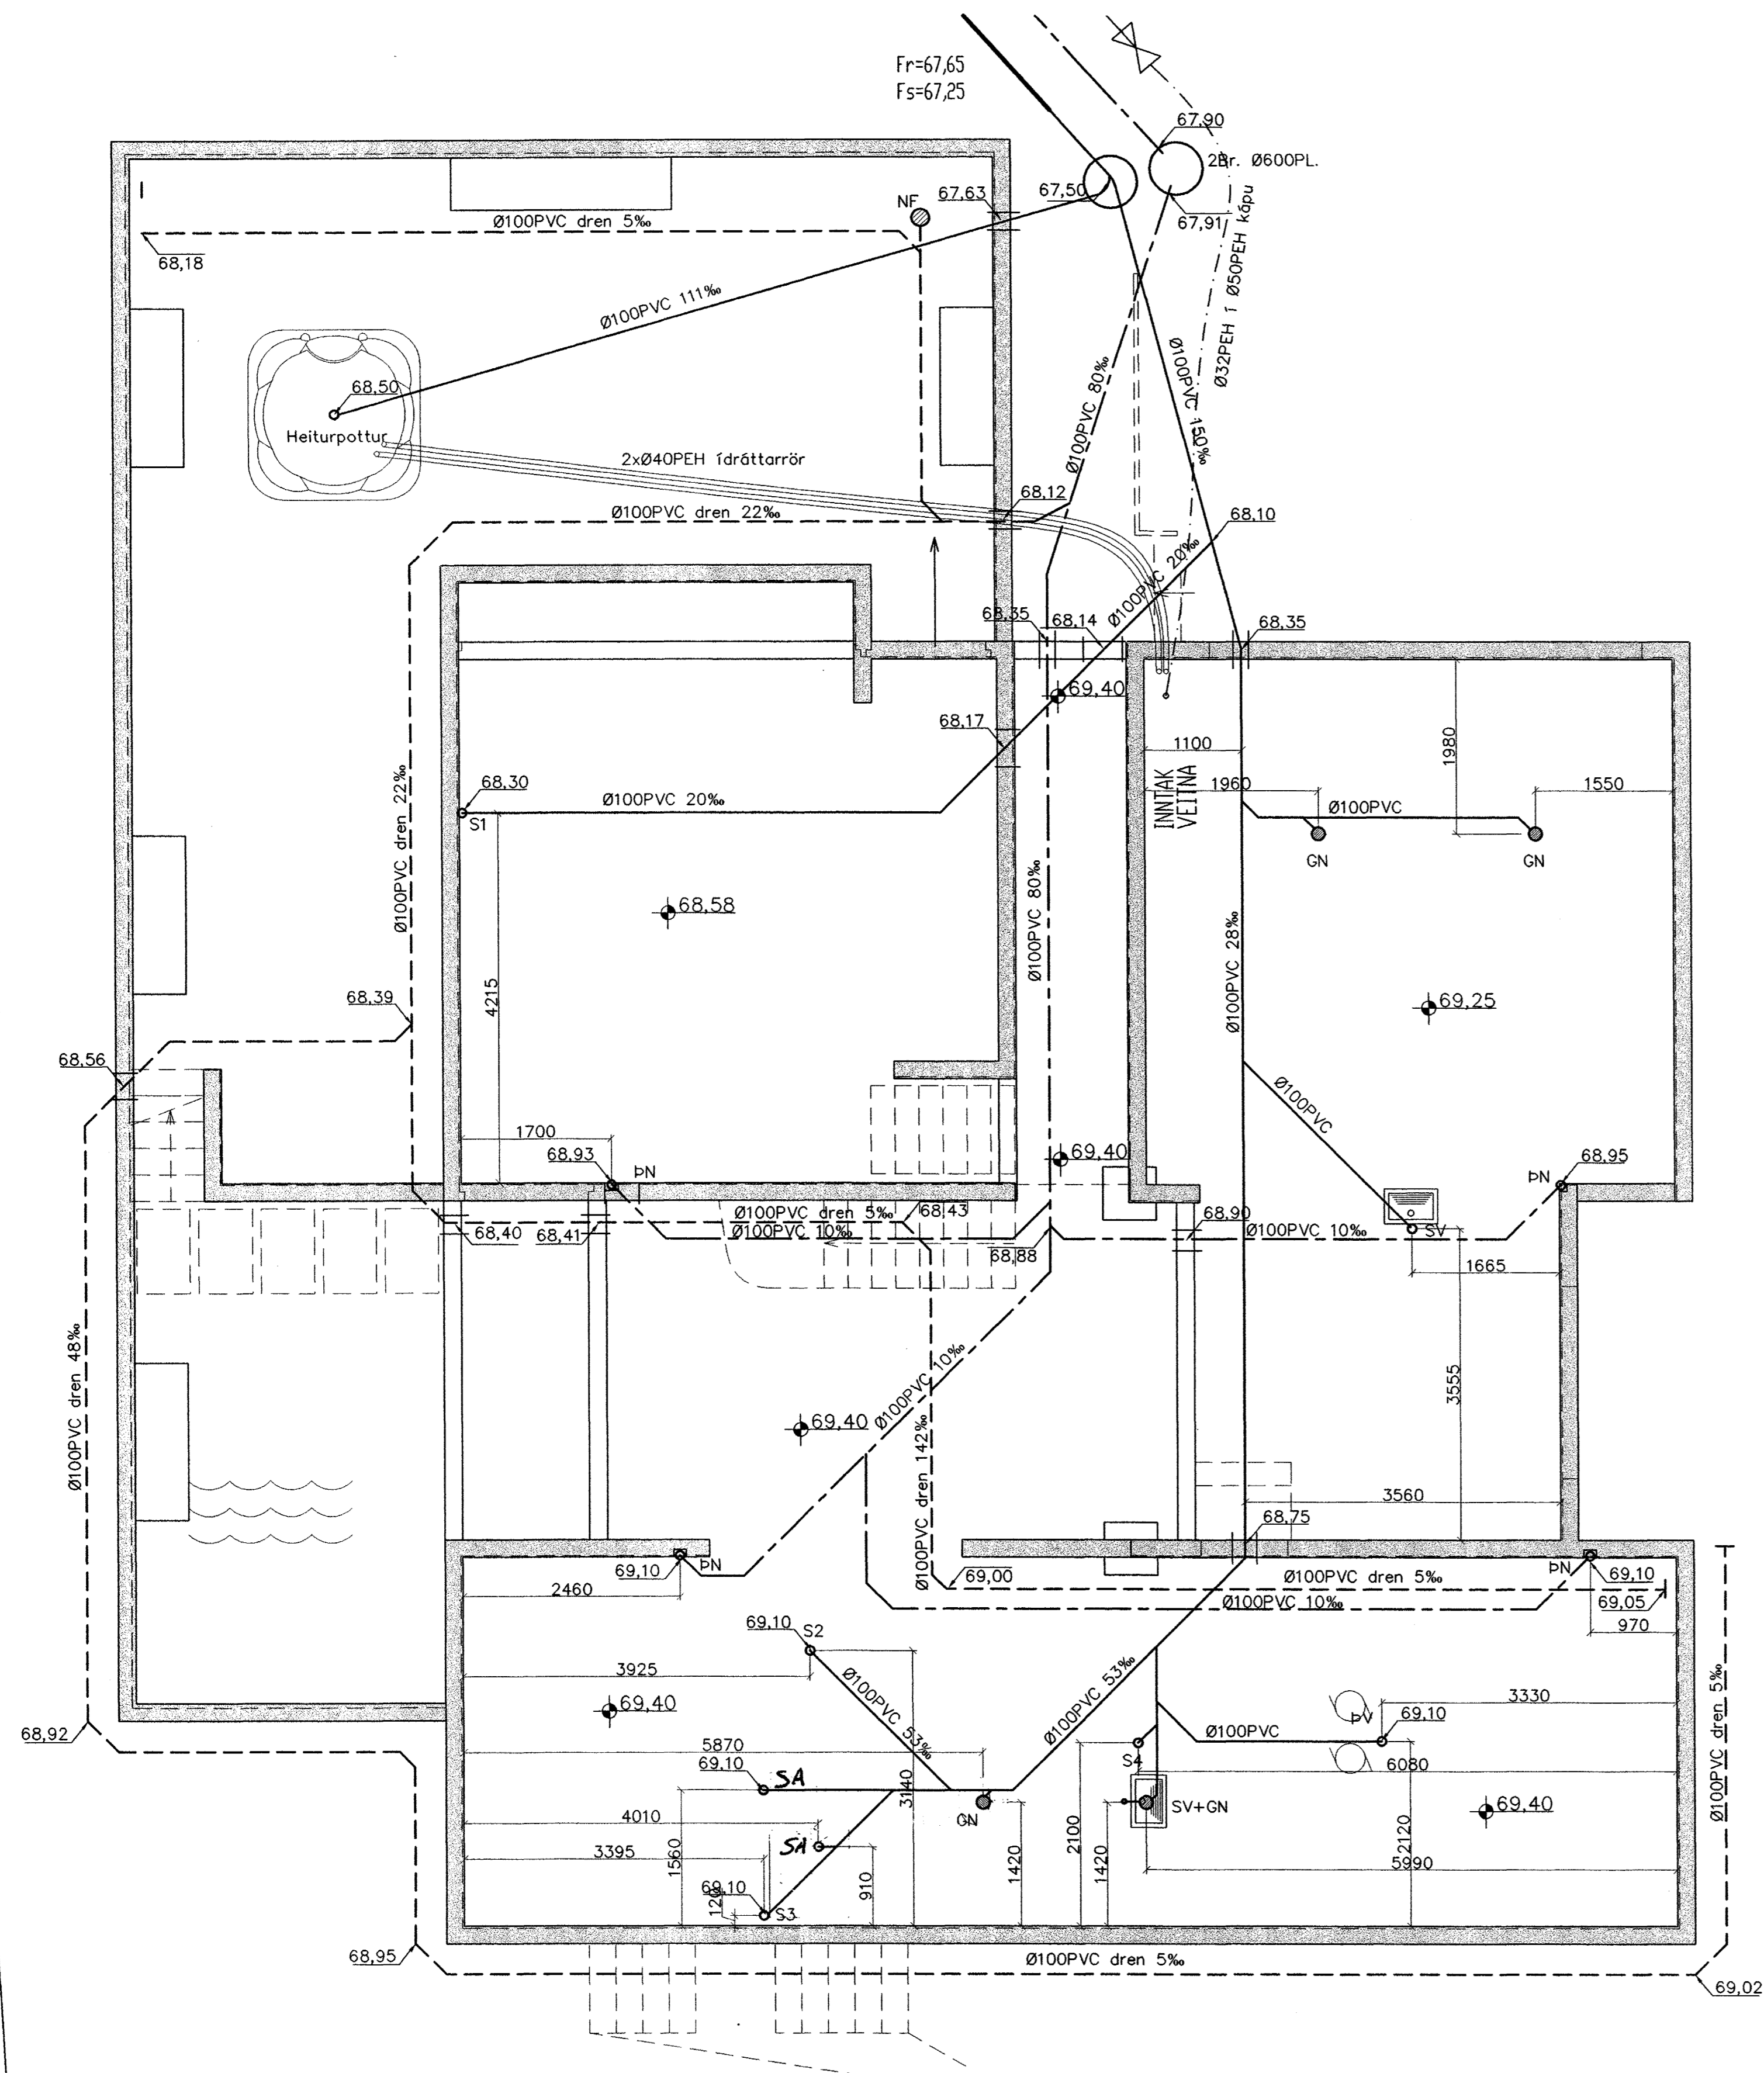

AFSTÖÐUMYND 1:500

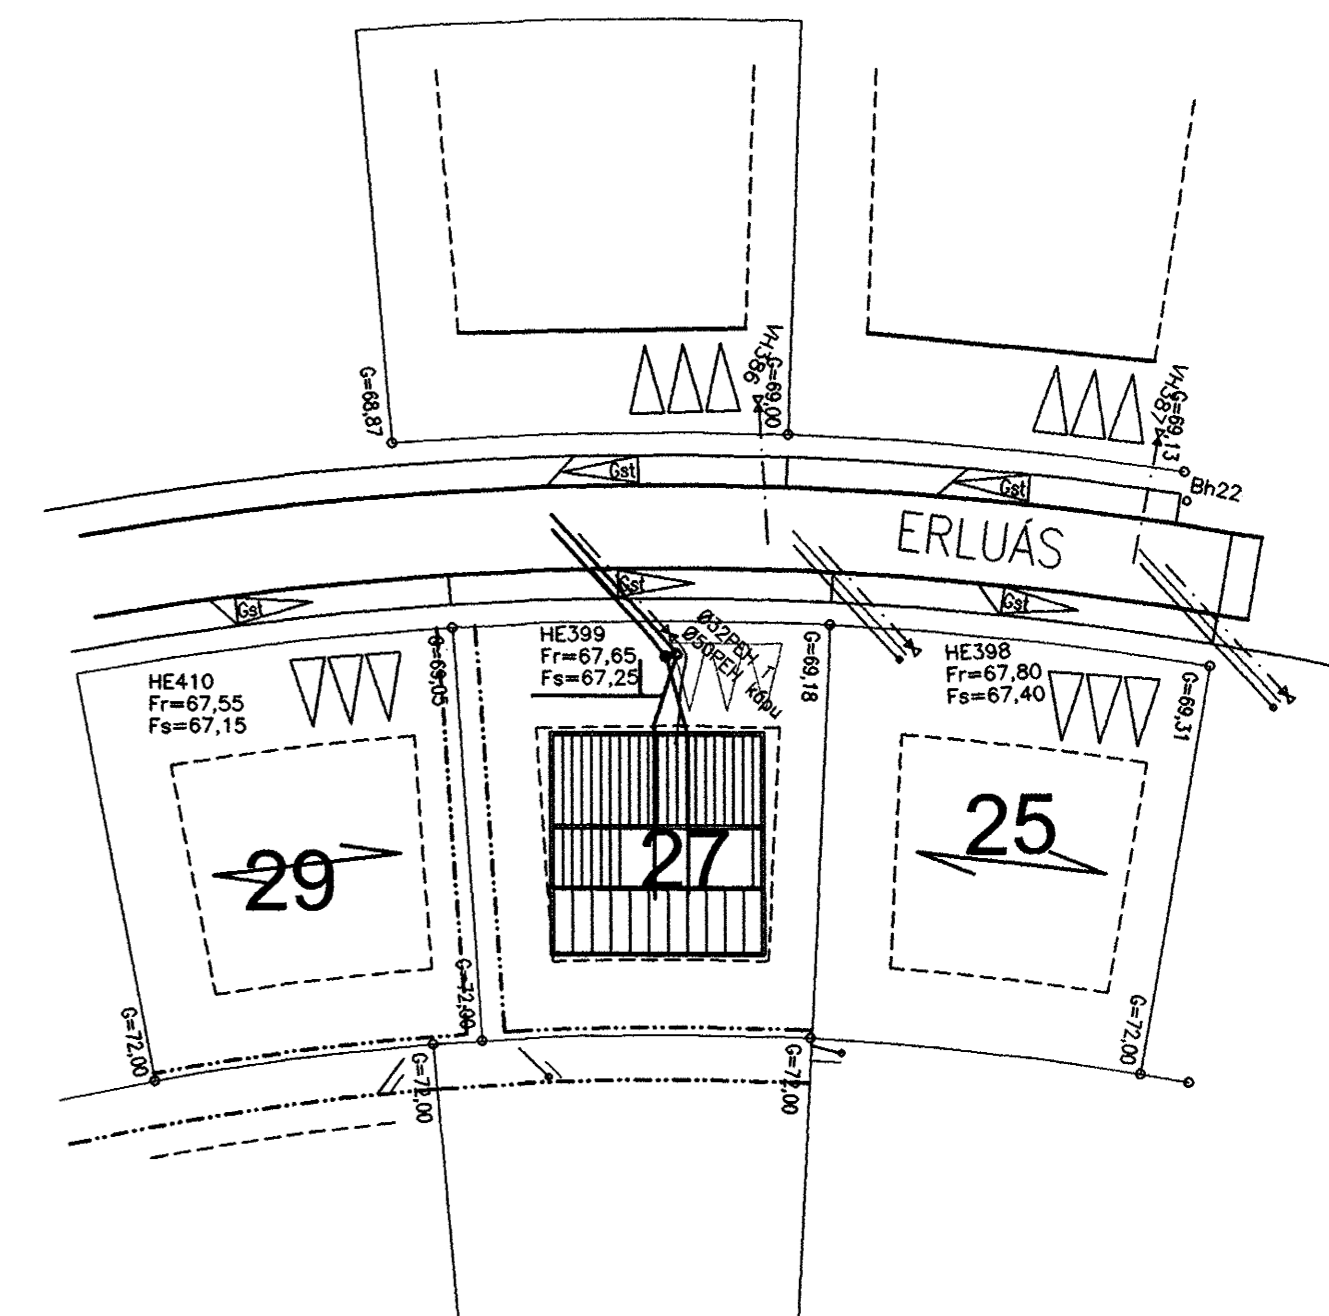

Byggingaútlitir Hólmartjaldar
Algrætt þann
07 OKT. 2002

Allt efni í frænnislagnum skal vera vottað af Rannsóknarstofnun Byggingariðnaðarinnar í samræmi við byggingarreglugerð og gildandi staðla.

Frænnislagnum eru hannaðar samkv. IST68 '85 og lagðar í jörðu samkv. IST 65 '75.

Uppgefnir kótar eru botnkótar röra,

Stokkar fyrir lagnir, (300x300) neðri brún skal vera 10cm undir uppgefnum botnkóta röra.

Byggingaútlitir Hólmartjaldar
Algrætt þann
07 OKT. 2002

- | | | | |
|----------------------|-------------------|-------------------|-----------------------|
| Frænnisli plast | BK: Baðkar | SV: Skolvaskur | SN: Svalandiurfall |
| Frænnisli steypa | ST: Steypibað | ÞS: Þvagskál | CK: Gólfkóti |
| Regnvatn plast | GN: Gólfniðurfall | ÞV: Þvottavél | SA: Auka fallstammi. |
| Regnvatn steypa | HL: Handlaug | VS: Vatnssalerni | SI: Fallstammi & nr. |
| Jarðvatnslögn plast | EV: Eldhúsvaskur | GN: Gólfniðurfall | BR: Brunnur |
| Jarðvatnslögn steypa | Up: Uppþvottavél | ÞN: Þakniðurfall | NB: Niðurfallsbrunnur |
| Kaldavatnshéimæð | | | HR: Hreinsistútur |

Breytingar		ERLUÁS 27, HAFNARFJ.	
Nr.	Dags.	Nafn	
			Verkfræðistofa Þráinn & Benedikt
			Laugavegi 178, 105 Rvk.
			Sími: 553 1770, 568 7775, Fax: 568-7701
			Netfang: post@islandia.is
			Lagnir í jörðu
			H.Þ. T.H.S. S.
			M 1:50/500
			Nr. PJ01
			Dags. okt. '02
			090638-4839

Þráinn Benedikt