

Sperrur festist á vegg með snitteinum M16x350 m/m650 undir nær komi ferköntuð skinna 40x40x4

73 x 140 t festast við limtré með 12 mm bolta og Ø48 tvíhliða bulldog


73 x 140 kemur á enda sperra
Sperrur festar við endabita með 2 x BMF105 vinklum, negla skal hvorn vinkil með 4 stk BMF 40/40 í sperru og 9 stk BMF 40/40 í endabita, Vinklar skulu beygðir þannig að þeir falli að sperru

Sperrur festar við kverkbita með 2 x BMF105 vinklum, negla skal hvorn vinkil með 4 stk BMF 40/40 í sperru og 9 stk BMF 40/40 í limtréssbita, Vinklar skulu beygðir þannig að þeir falli að sperru
Sperrur festar við mánisbita með bjáskaská BMF48x135 negling BMF 40/40 2x5stk. í sperru og 2x10stk. í bita.

Þurðarbitar í milligöf 2stk.x48x123 á hverja stöð festist með M12 boltum.

Stöðir í léttum innvegg við lúgu ganga upp á milli þurðarbita og þar festar við stöðir með M12 bolta.

2x48x148 yfir hurðum boltuð saman í miðju með 2 stk. M12 boltum m/m 600. Fast með Þjáskaskó í stöðir 98x141 gerð í hálf negling

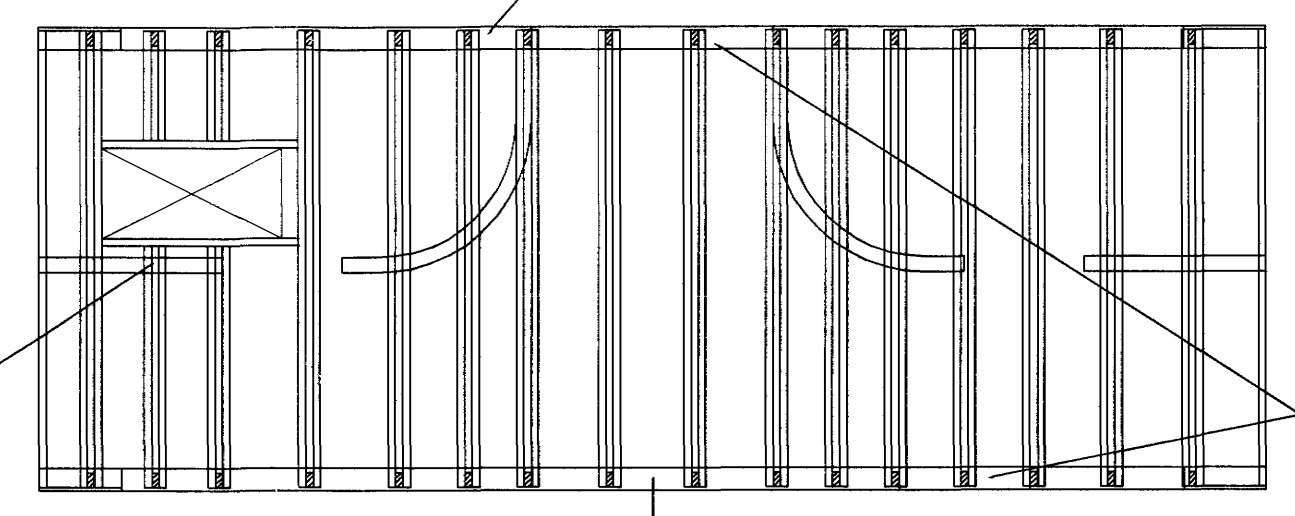

426|422| 604 | 600 |457|391| 541 | 283| 541 |391| |459|459| 516 | 541 |

Grunnmynd milligöf
Málkvarði 1:50

Mánir

Grunnmynd
Málkvarði 1:50

Bygginguáhrifur Hefneráæðar
Afgreitt þann
0 8 NOV. 2002

Dtg.	Nr.	Breytingar	Höfundur	Daga

Verkteikning

Haukabraun 2, Hafnarfirði
Leikskólinn Hraunkot

Strendingur ehf.
Verkfræðingafélagið
Fjarfanga 10-12, 230 Hafnarfirði
Sími 565 5646, Fax 565 5641

þak
Grunnmynd
Daga
sept. 2002
Tiltekt / Hættu af
JW/HBM
Málkvarði
1:50
Númer teikningar
204

