


Rúmmynd
Málkvarði 1:50

Skýringar:

Mál á teikn	gerð	Utanmál	DN
18*	mapress ryðfrítt	18mm	15
20	ál-pex	20mm	15
22*	mapress ryðfrítt	22mm	20
26	ál-pex	26mm	20
28**	mapress ryðfrítt	28mm	25
32	ál-pex	32mm	25
40	ál-pex	40mm	32
32 galv	heitgalv stálrör	42,4mm	32
50	ál-pex	50mm	40
40 galv	heitgalv stálrör	48,3mm	40

Lögn að brunaslöngum (28** YL) þarf ekki að einangra.

Frekari skýringar sjá teikningu nr.300

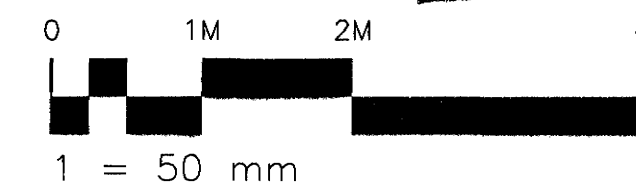

Byggingafræðingur
Algrætt þann
08 NOV. 2002

Útg. Nr.	Breytingar	Hönnuður	Dagur

**Haukahlraun 2, Hafnarfirði
Leikskólinn Hraunkot**

Strendingur ehf. Verktækniþjónusta
Fjarlægð 13-15 - 228 Hafnarfirði
Sími 565 5648, Fax 565 5641

Vatnslögn
Rúmmynd

Hönnuður: *Haldur Þórný Þórný*
Dagur: sept. 2002
Tehnið / Hönnuð af: JW/HPM

Samræmingunúmer: *Jóhanna*
Málkvarði: ~1:50
Númer teikningar: 305
Útgáfa: