


Leiðbeinandi varðandi uppsetningu búnaðar í inntaksklefa.

Vinstri hliðarveggur

Bakveggur

Hægrri hliðarveggur

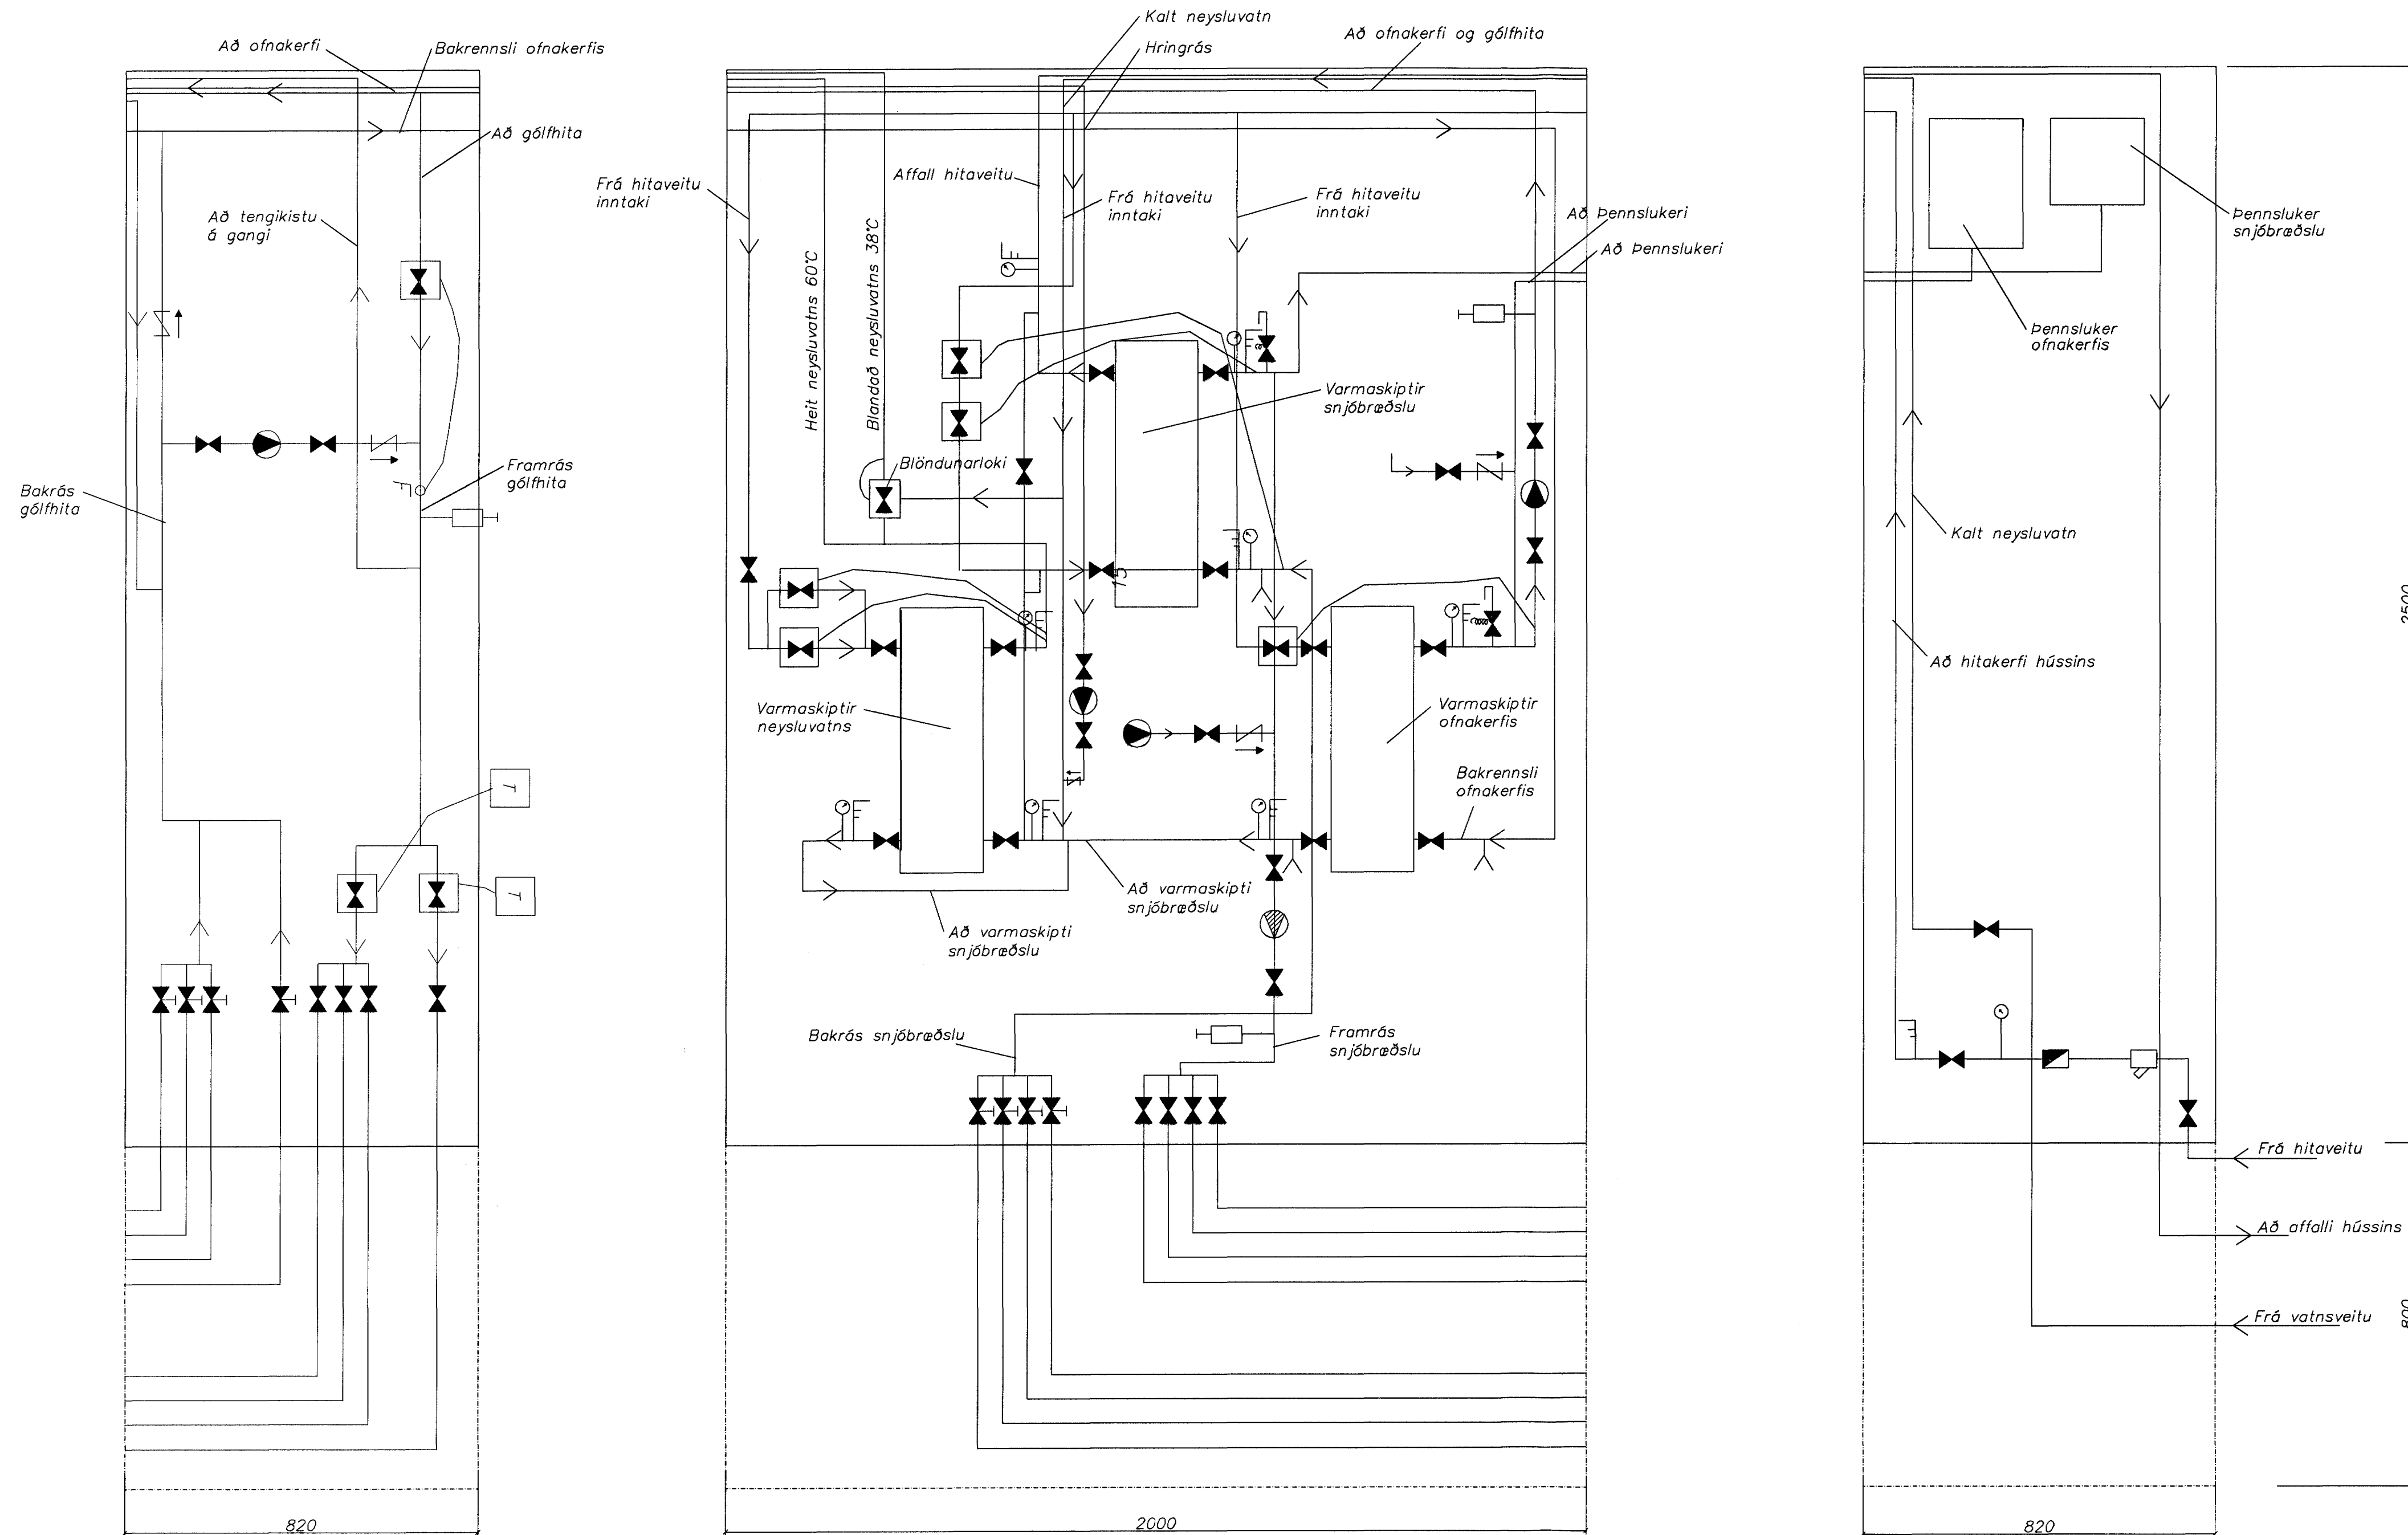

Byggingafráttir Hafnarjarðar
Afgreitt þann
08 NOV. 2002

Ótg.	Nr.	Brétingar	Hönnuður	Dagur
Verkteikning				
Haukabraun 2, Hafnarfirði Leikskólinn Hraunkot				
Strendingur ehf.		Inntaksklefi		
<small>Verkfræðipjónusta Fjarvegga 10-12, 220 Hafnarfirði Sími 565 5644, Fax 565 5644</small>				
Hönnuður <i>Hilmar Þorvaldursson</i>	Dagur sept. 2002	Talaðir / Hæðir af JW/HBM		
Samráðgjafi <i>Jón Gunnar</i>	Málkvæði 1:10	Númer teikningar 309	Ógilt	

