
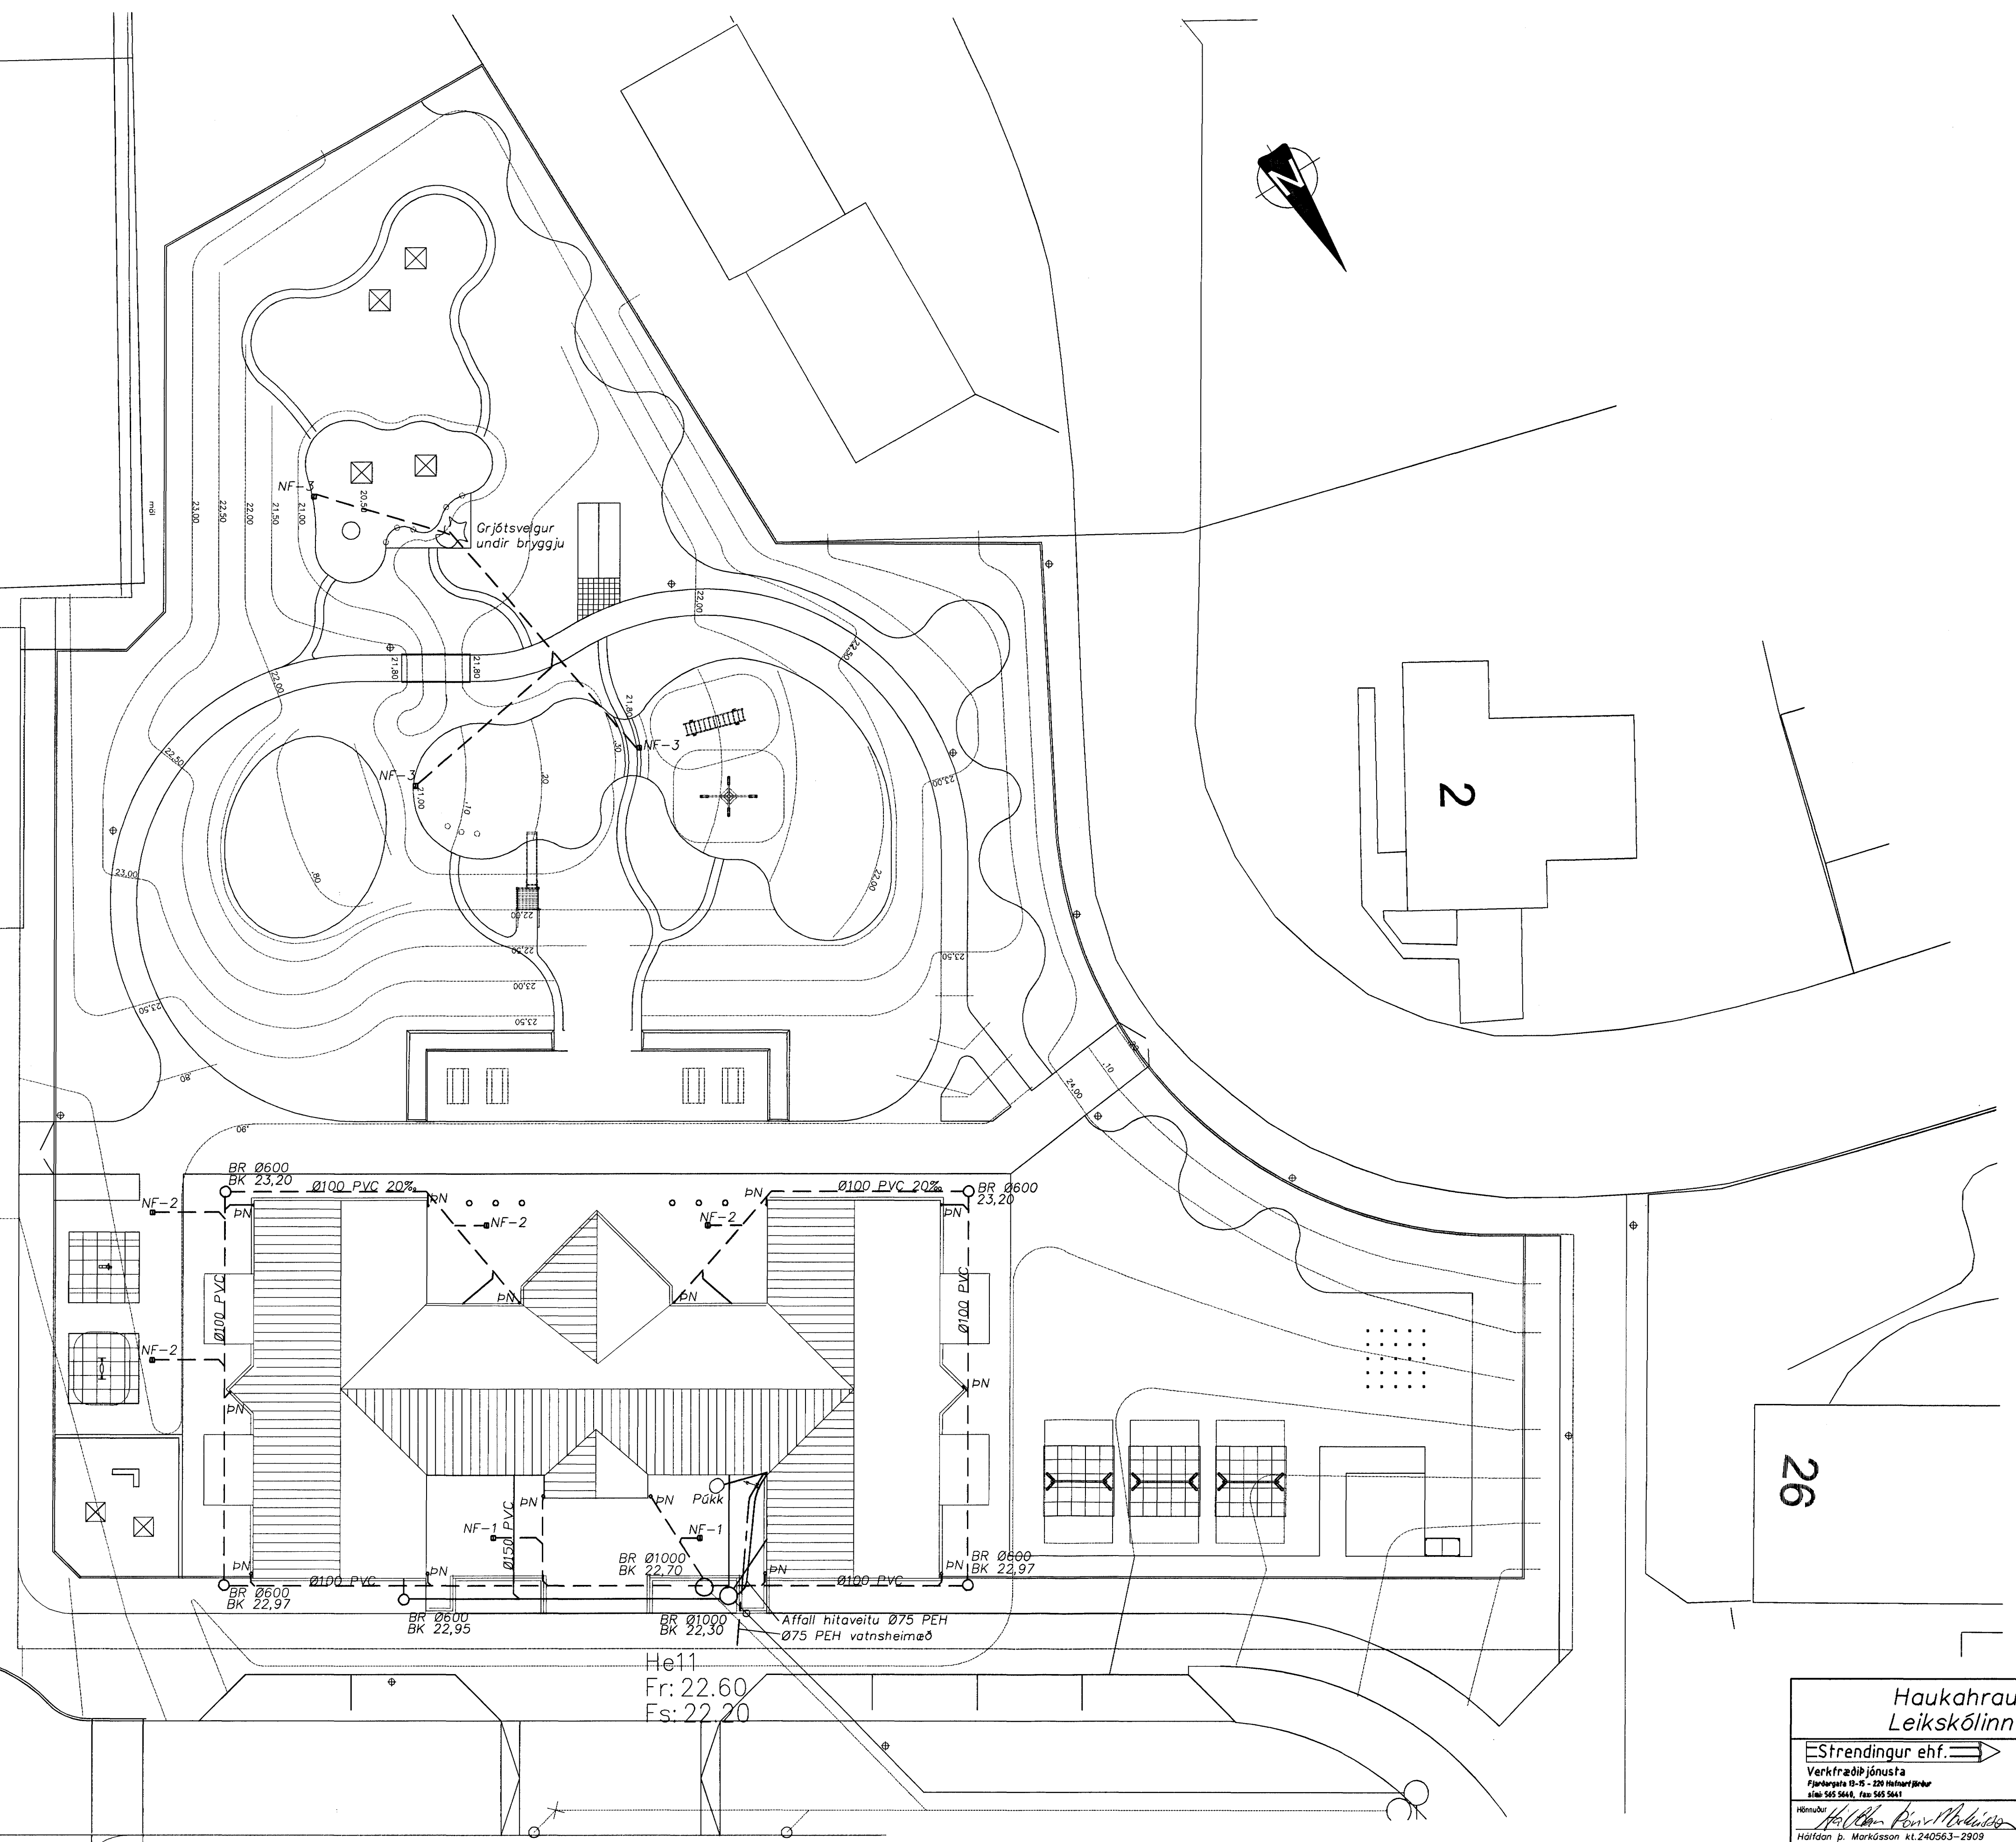


35
37
39
41

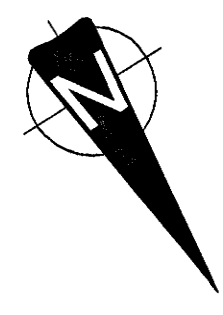

2

26

Byggingafráttíðing
Algreif bann
08 NOV. 2002

Skýingar og afstaða sjá teikningu nr.300

He11
Fr: 22.60
Fs: 22.20

Afall hitaveitu Ø75 PEH
Ø75 PEH vatnsheimæð

Ólg.	Nr.	Breytingar	Hinnuður	Daga
Verkefning				

Haukabraun 2, Hafnarfirði Leikskólinn Hraunkot	
EStrendingur ehf. Verkefndráttir jónusta Fjarbergsgata 13-15 - 220 Hafnarfirði Sími: 545 5644, Fax: 545 5641	Lagnir á lóð og afstaða
Höfundur: <i>Helgi Þorvaldursson</i> Höfðan b. Markússon kt.240563-2909	Dagur: sept. 2002
Samningnúmer: <i>paullgustaf</i>	Skala: 1:200
	Númer teikningar: 310
	Ólgjafi: JW/HPM