


Allt gler er með sólvörn (sólstoppi)
 Gluggar skulu vera álkæddir trégluggar úr hvítu áli.
 Í alla efri karna glugga komi loftræsiventill af viðurkenndri gerð.
 Opnanleg fög eru hvít með slitinni kuldrábrú og opnunarbúnaði með viðnámsliðum og hægt að opna takmarkað, nema þar sem merkt eru björgunarop (BO) þar skal vera hægt að rjúfa lokunina á einfaldan hátt.
 Ath að opnanleg fög opnast ýmist inn, eða á hefðbundinn hátt.
 Efni í trégluggum skal vera þrýstíuvaríð samkvæmt ÍST-41 INSTA 140. Karmstykki séu ósamsett í heilum lengdum. Horn skulu vera felld saman í samsetningu. Trérammar skulu koma grunnaðir frá verksmiðju, litur: hvítt

Gluggar skulu settir í eftirá. Málsetning þeirra miðast við 1 cm hlauð frá karmi að steypu allan hringinn. Festingar glugga skulu vera skv. deiliteikningum arkitekta. Allt gler í gluggum og hurðum á vestur-, suður- og austurhlíðum skal vera af gerðinni STOPSOL SILVER Sjá enn fremur verklýsingu hússins.

Öll mál athugist á byggingarstað áður en smíði glugga hefst.

Byggingafulltrúi Hrafnarfirðar
 Alfreitt Þann
 11 NOV. 2002

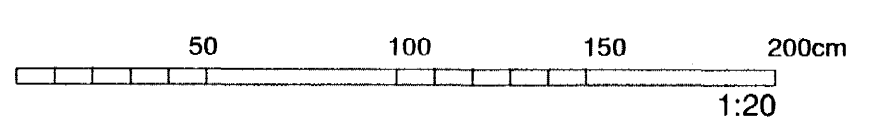

Dags.	Breyting.	Teikn.	Útgáfa.	 ASK Arkitektar Skógarhlíð Skogarhlíð 10 105 Reykjavík Sími 51 1010 F. sími 520 6549 Hólmuridur www.arkitektur.is	Vorkaði: HAUKAHRUN 2, HAFNARFIRÐI LEIKSKÓLINN HRAUNKOT Glugga- og hurðayfirlit	Vorkn. nr. 0245 Miv. 1:20 Dags. PG 08.08.02 Útgáfa.
					Vorkn. nr. V-07	