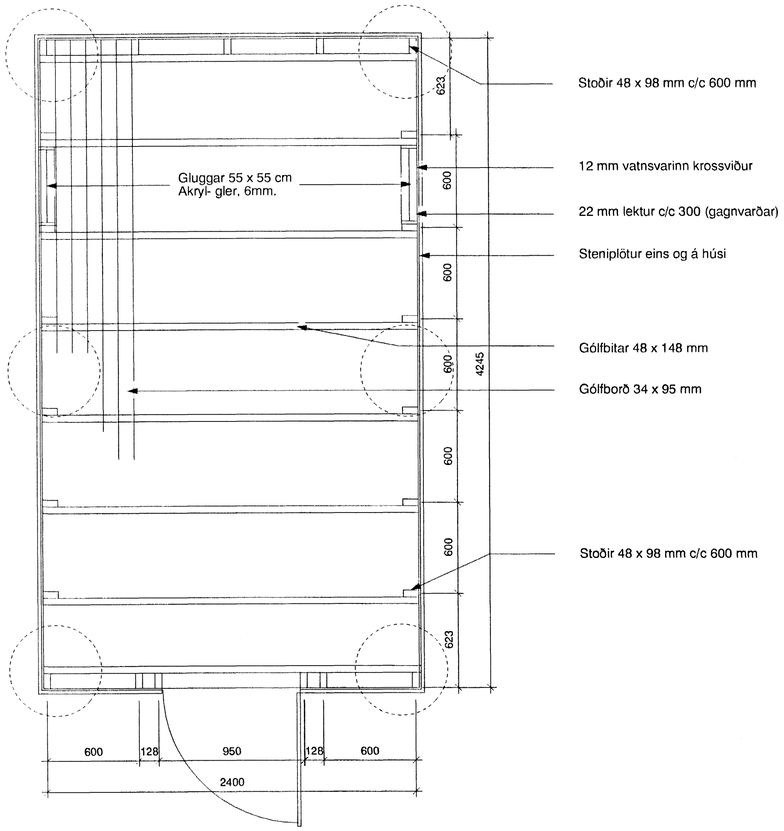


Útihurð úr ráðsuðum krossviði
með hefðbundinni ASSA-læsingu og máluð með
Kjörvara, litur 3010-Y20R

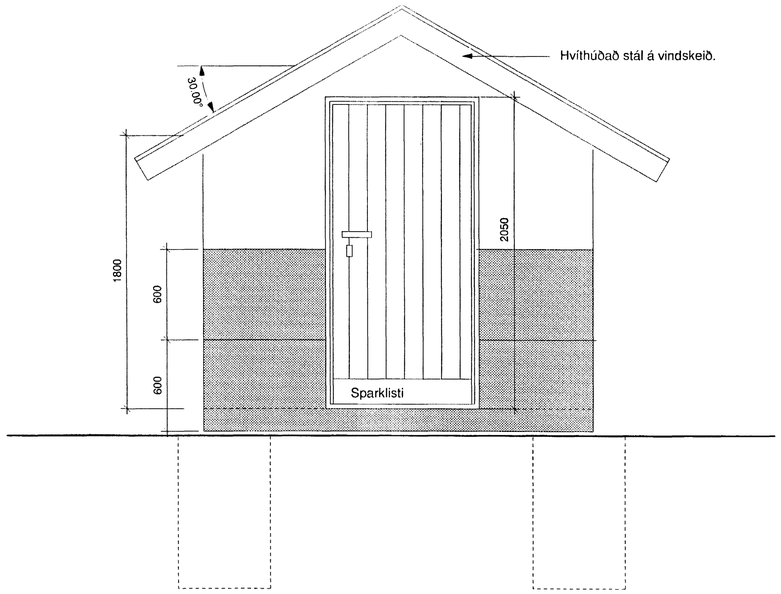


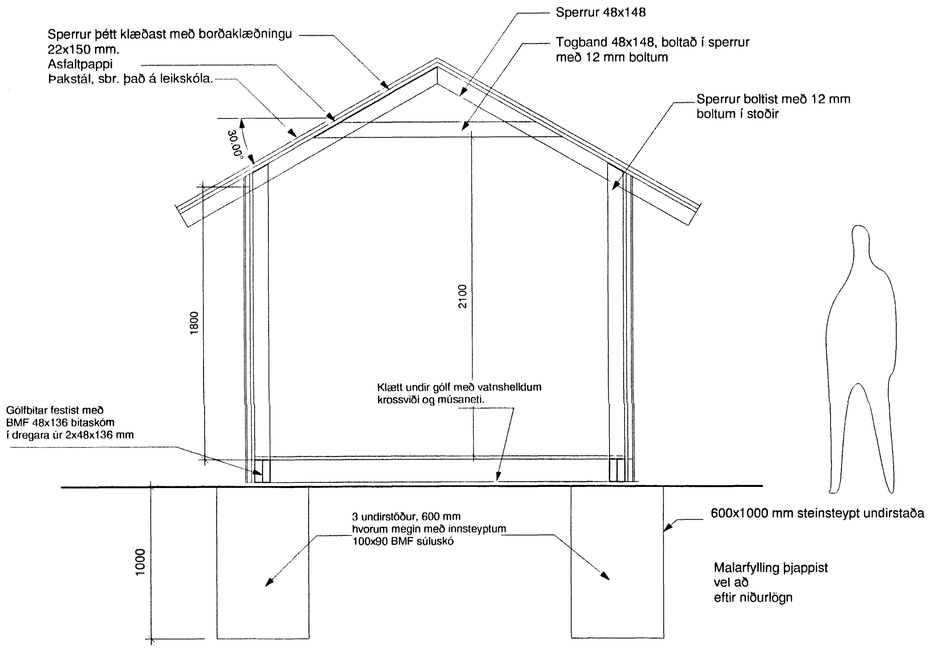


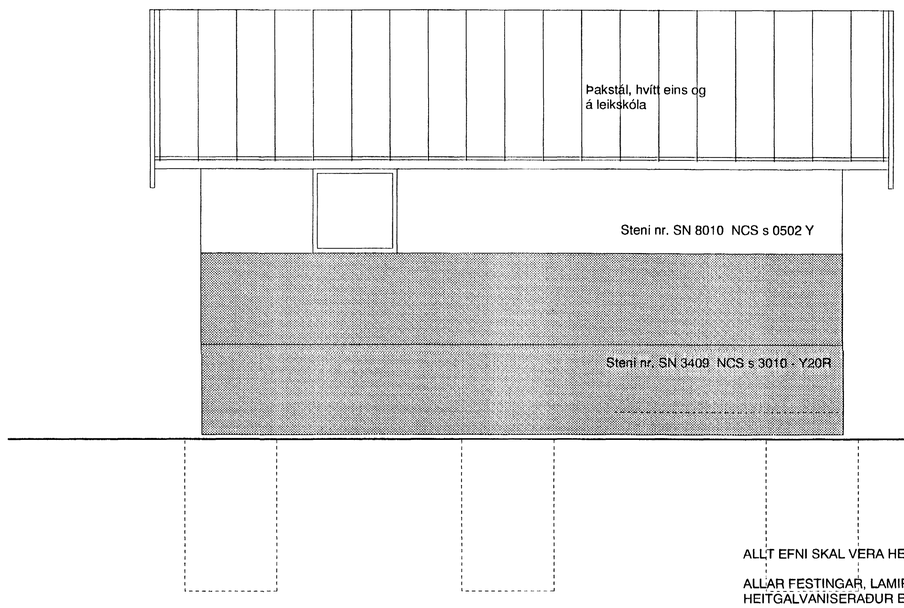


Byggingafulltrúi Hafnarfjarðar
Afgreitt þann
11 NÓV. 2002

ALLT EFNI SKAL VERA HEFLAÐ OG GAGNFÚAVARIÐ.

ALLAR FESTINGAR, LAMIR OG ANNAR BÚNAÐUR
HEITGALVANISERAÐUR EÐA BETRA

50 100 150 200cm
1:20

| Dags. | Breyting. | Teikn. | Útgáfa. |
|---|---|---|---|
| | | | |


ASK
Arkitektar Skógarhlíð
Skógarhlíð 18 105 Reykjavík
Sími: 551 1010 Fax: 562 0586
Heimasíða: www.arkitektar.is
Ábyrgur arkitekta.


Verkheiti.
HAUKAHRAUN 2. HAFNARFIRÐI
LEIKSKÓLINN - HRAUNKOT
Geymsluhús á lóð

| Verk nr. | Mkv. |
|---|---|
| 0245 | 1:20 |
| Teikn. PG | Dags. 08.08.02 |
| Teikn. nr. V-10 | Útgáfa. |