


Byggingafulltrúi Hafnarfjarðar
Alþrótt þann
11 NOV. 2002

Ath. Teikning sýnir dæmigerð deili innihurða en er ekki tæmandi fyrir allar hurðir. Með því að lesa saman deiliteikningar og yfirlit má þó finna allan frágang sem við á.
Ath. öll mál athugist á staðnum áður en smíði hefst.

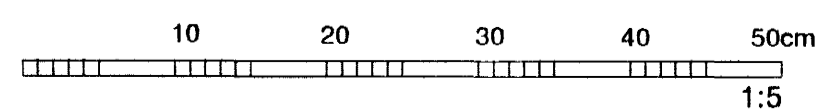

Dags.	Breyting.	Teikn.	Útgáfa.



Varkveði
HAUKAHRAUN 2 HAFNARFIRÐI
LEIKSKÓLINN - HRAUNKOT
Innihurðir deili

Verk nr. 0245	Máv. 1:5
Teikn. PG	Daga 08.08.02
Teikn. nr.	Útgáfa.

Artun arkitekta: *[Signature]* 210552-21059

IN-3