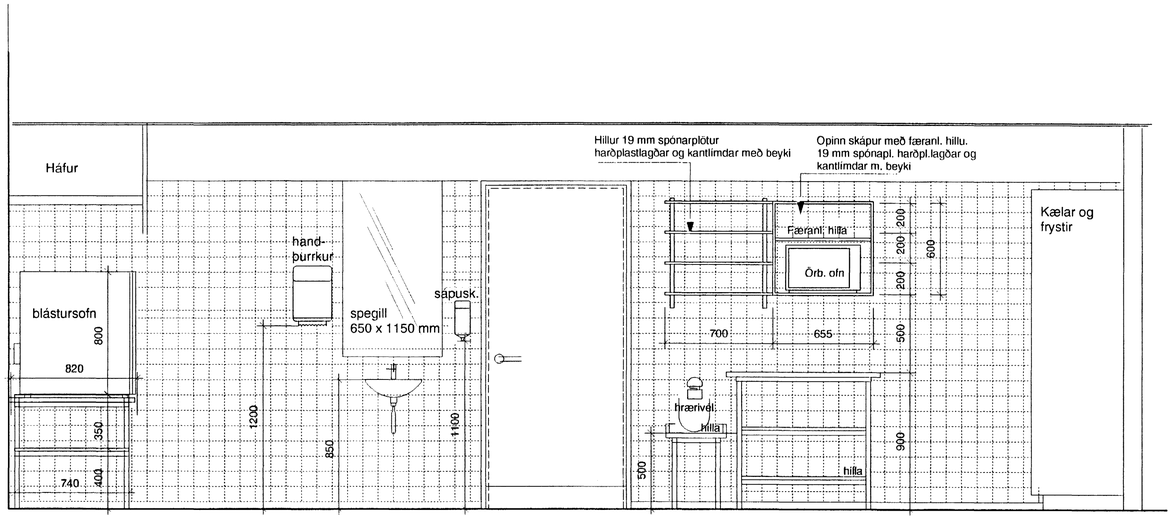

snið A - A

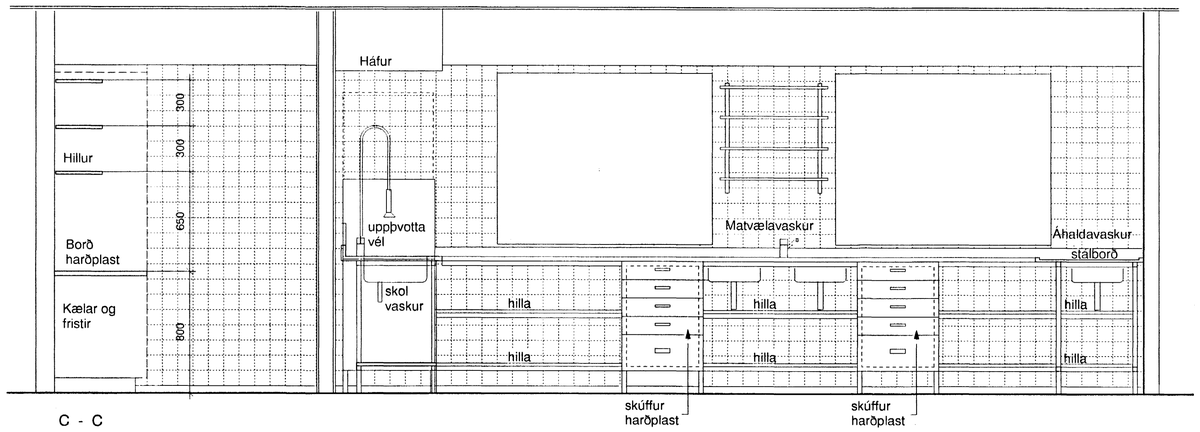

C - C

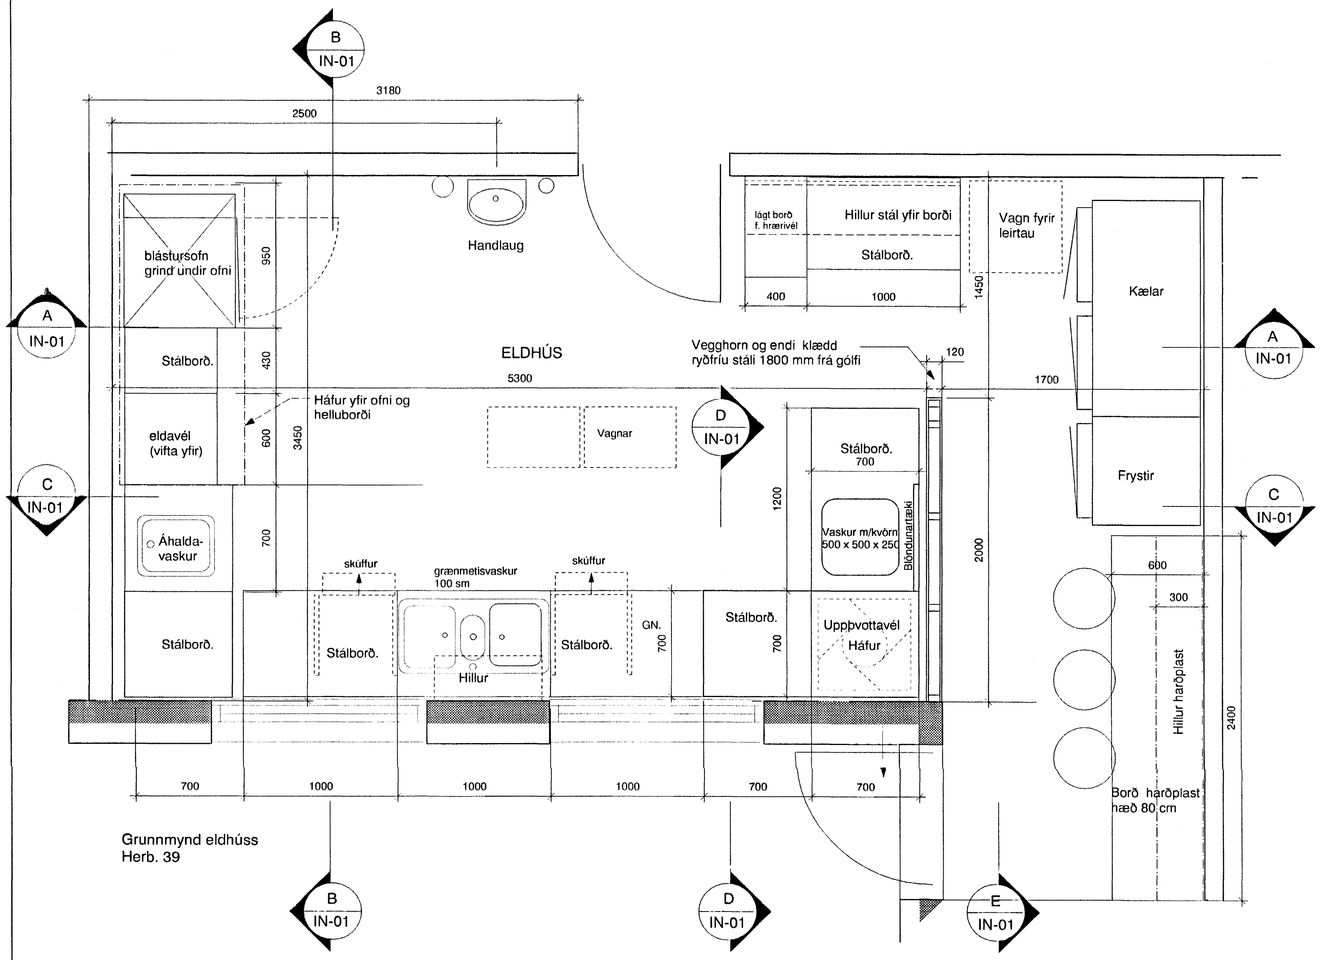

Grunnmynd eldhúss
Herb. 39

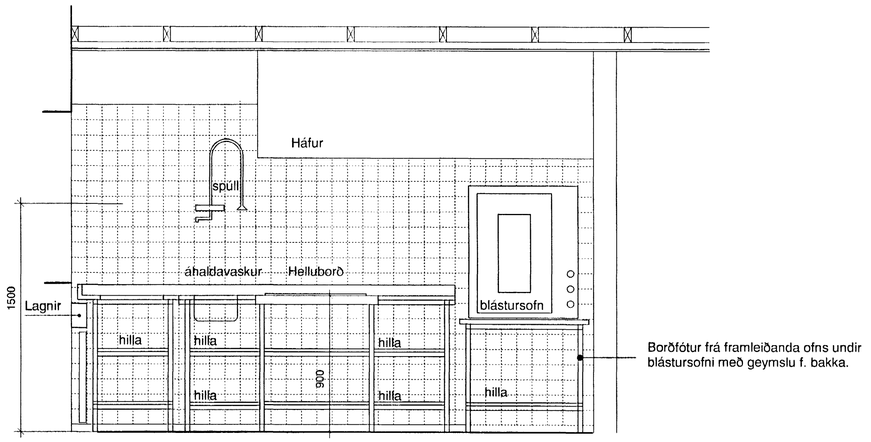

snið B - B

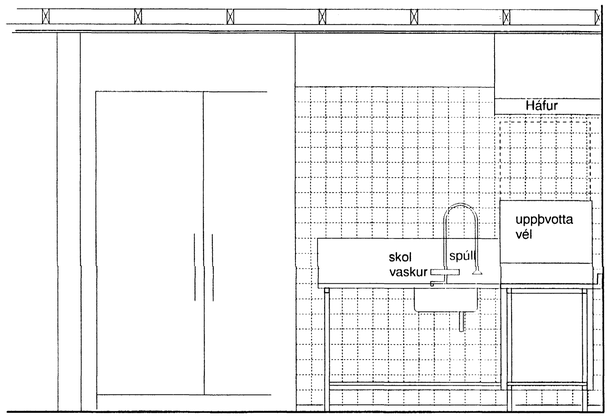

snið D - D

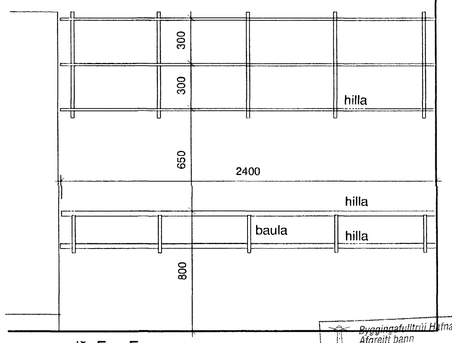

snið E - E

Bygginga- og skipulagsfulltrúi Hafnarfjarðar
Afgreitt bann
11 NÓV. 2002

Ath. Öll mál athugist á staðnum áður en smíði hefst

50 100 150 200cm
1:20

Dags.	Breyting.	Teikn.	Útgáfa.

ASK Arkitektar Skógarhlíð
Skógarhlíð 18 105 Reykjavík
Sími: 551 1011 Fax: 562 0588
Heimasíða: www.arkitektar.is

Verkheiti: HAUKAHRAUN 2. HAFNARFIRÐI
LEIKSKÓLINN - HRAUNKOT
Innréttingar eldhúsi

Arkitekt: Anton arkitekta
210552-2199

Verk nr	Mkv
0245	1:20
Teikn. PG	Dags. 08.08.02
Teikn. nr IN-5	Útgáfa.